



GRUNNMYND ÞAK 1:50

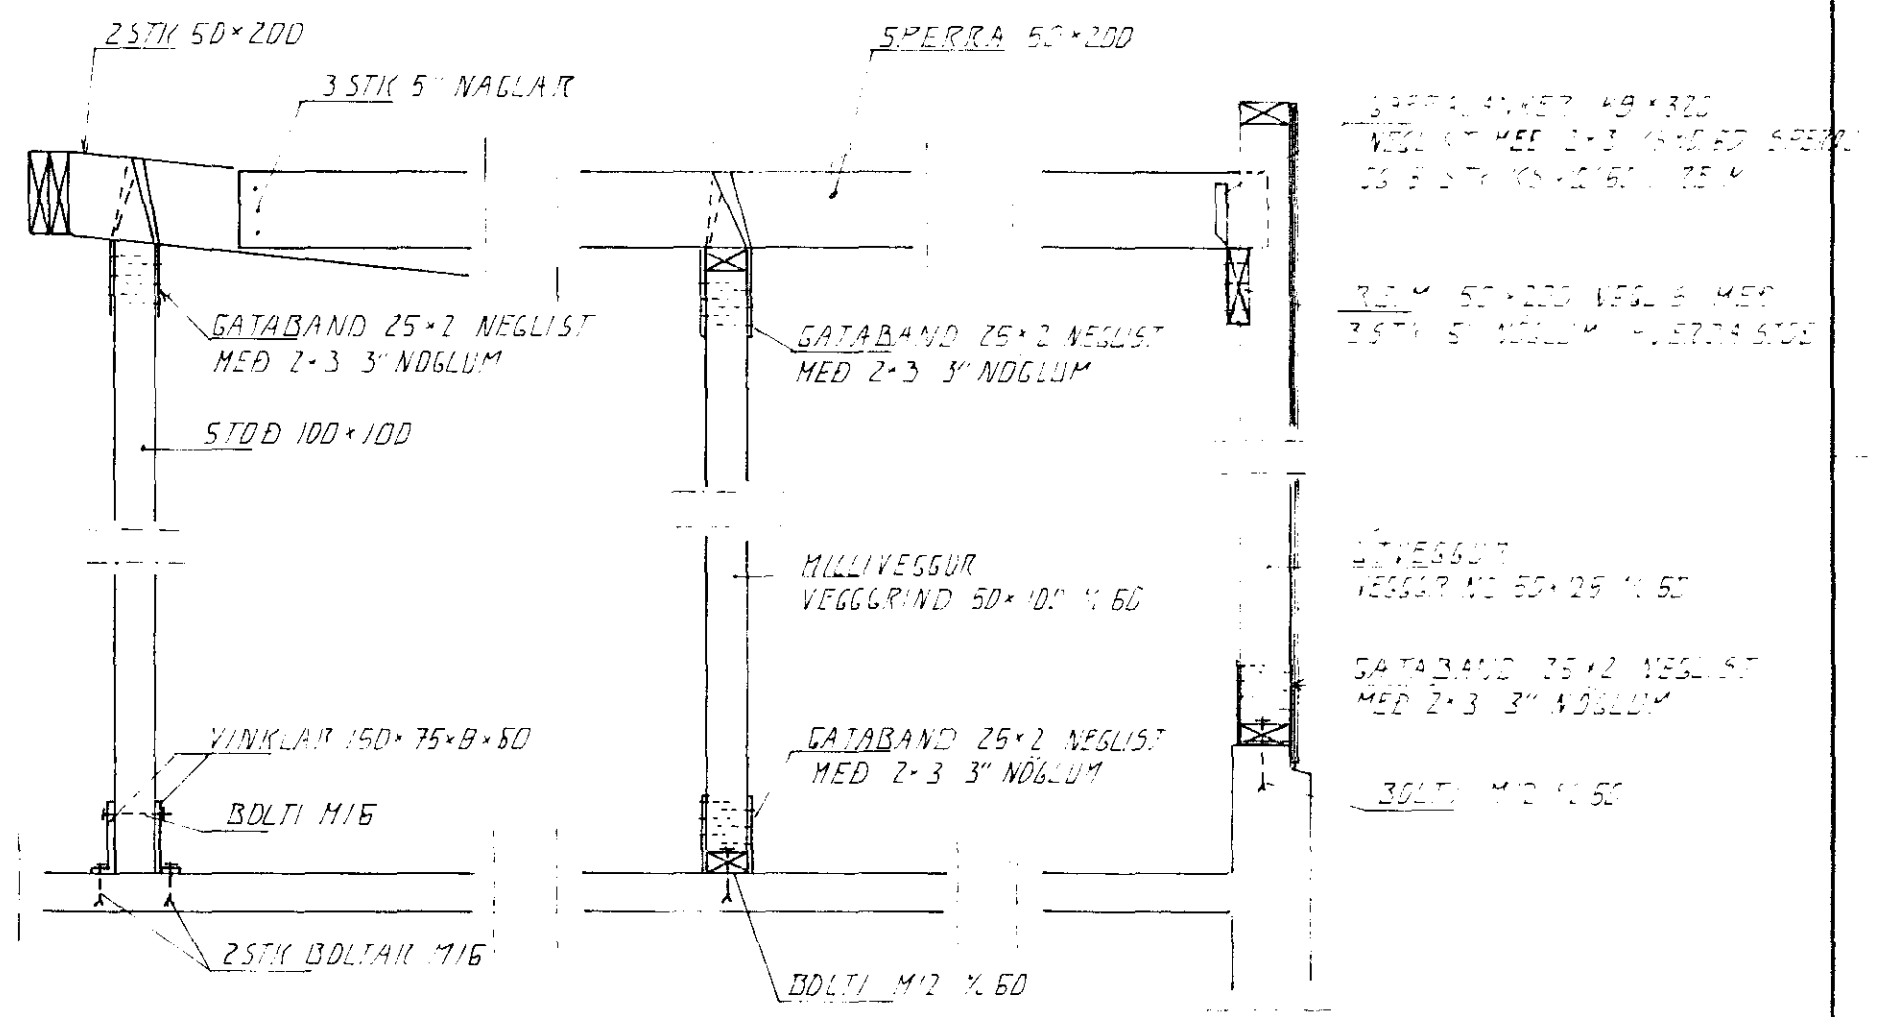

SNID 1. 1:20

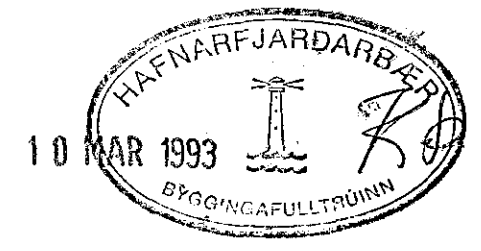

BR NR	DAGS	EDLI	BREYTINGAR	SIGN.
"FJARAN" STRANDGATA 55-57 HAFNARF.				DAGS FEB. 93
ÞAKVIRKI Í VIÐBYGGINGU				HANNAÐ 4/21
				TEIKNAD 4/21
				VERK NR 9250
MÆLIKV. 1:50				BLAD NR.
SIGURÐUR ÞORLEIFSSON TEKNIFRÆÐINGUR F.T.F.I.				1-03
STRANDGÖTU 11 HAFNARFIRÐI SÍMI 54751/54255				