SNIÐ A-A M=1:20

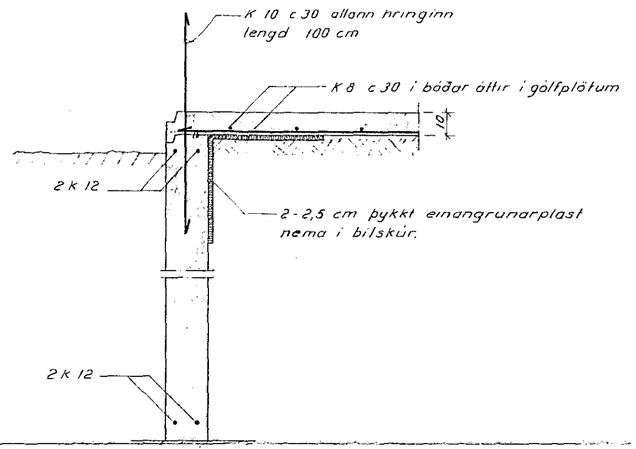

SNIÐ Í SÖKKUL OG PLÖTU M=1:20

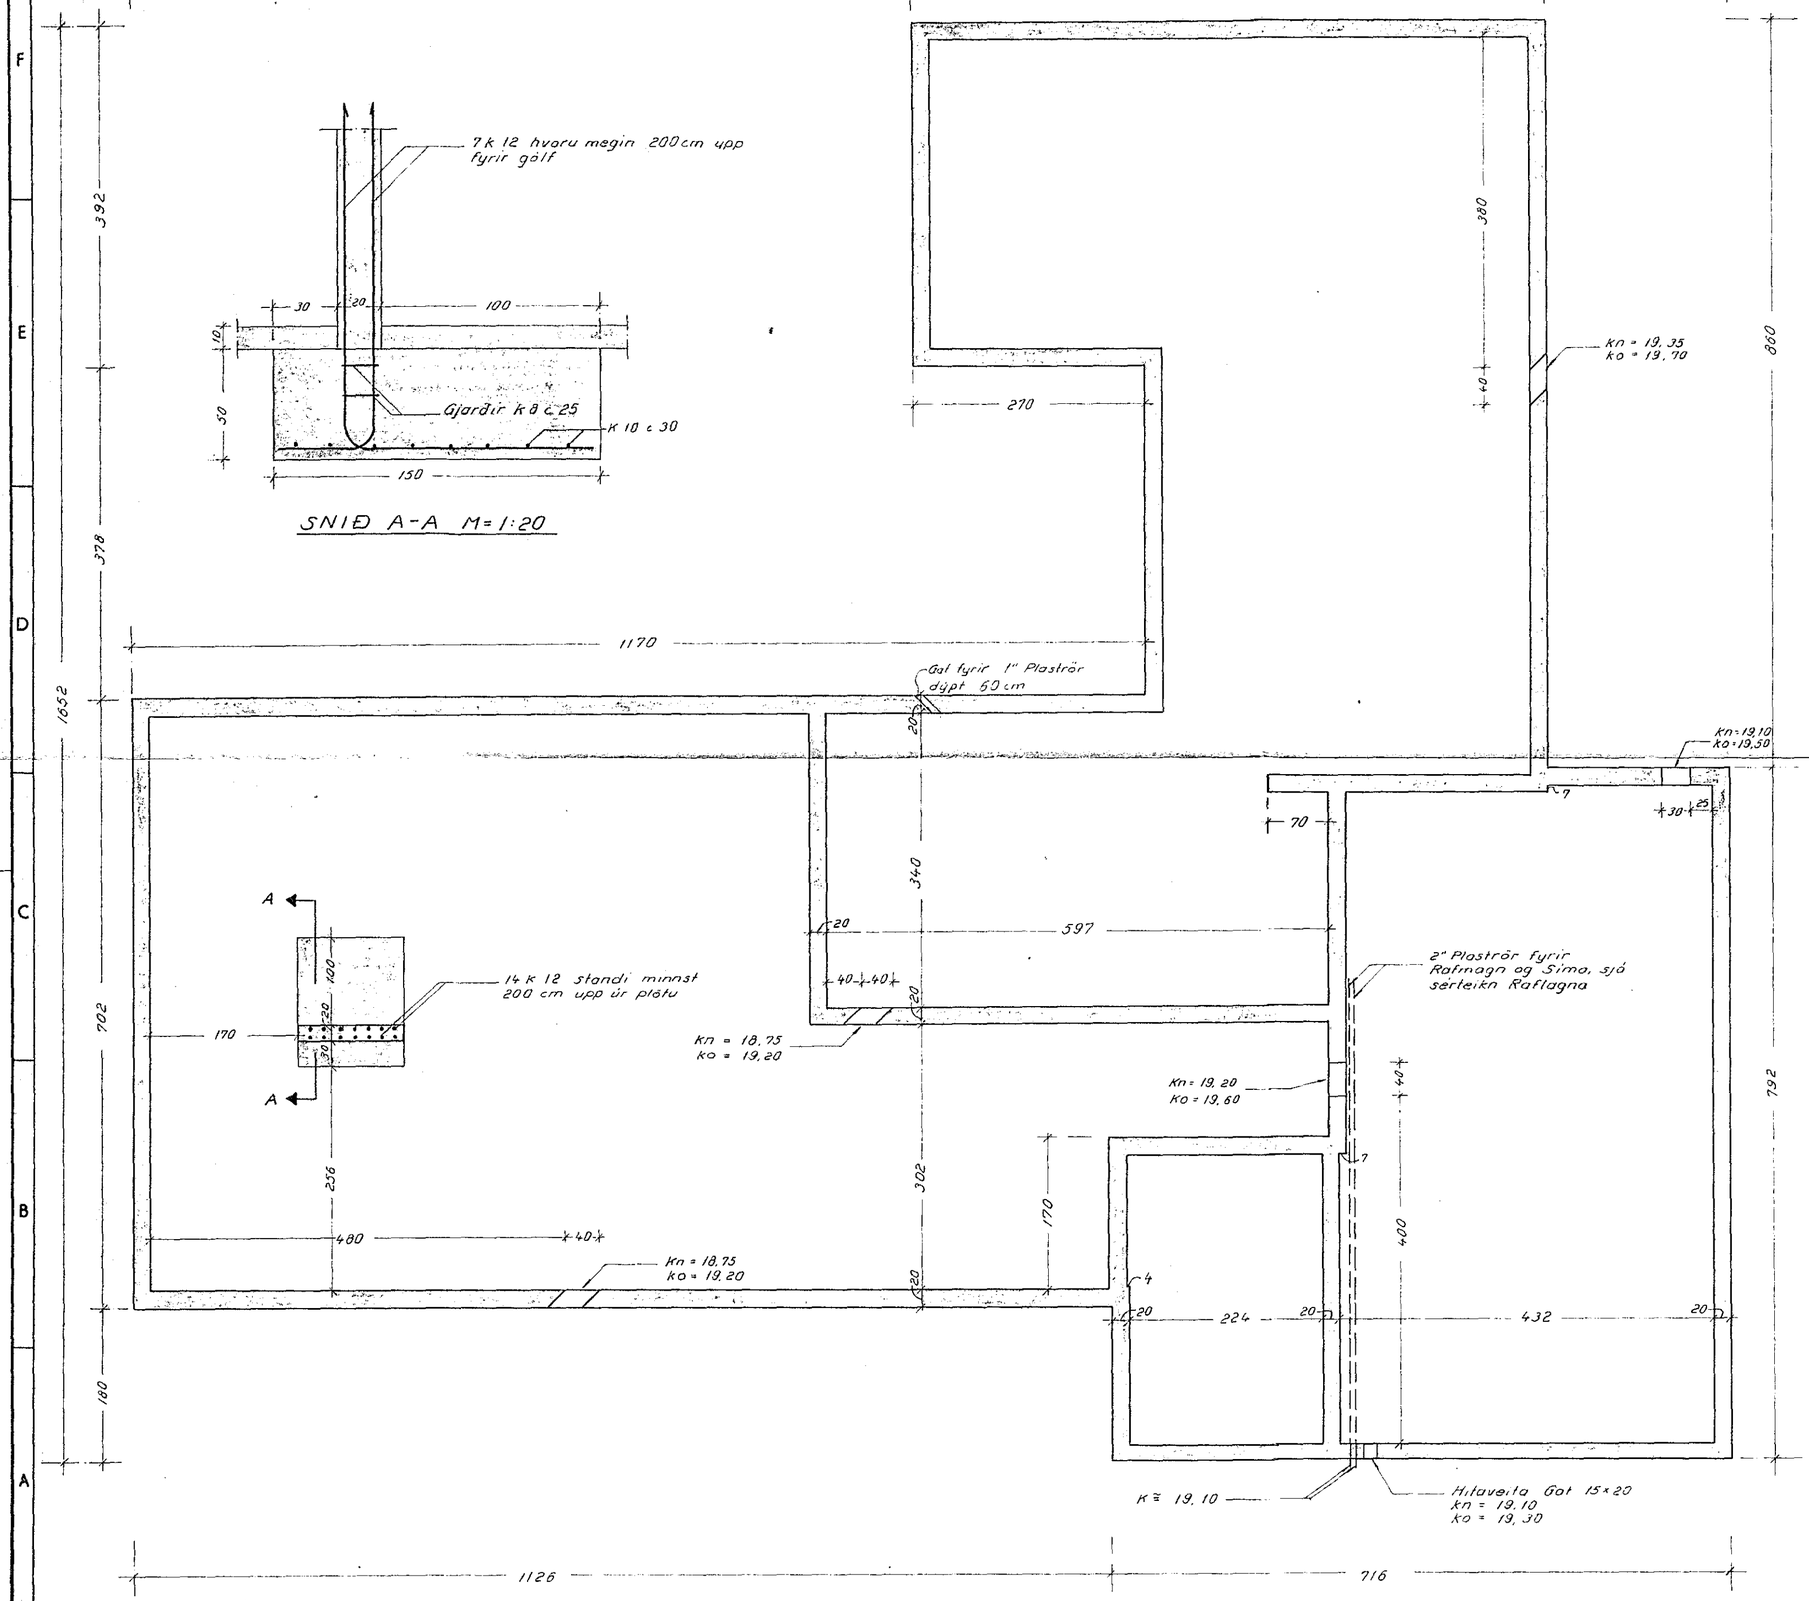

SKÝRINGAR:

K merkir kambstál ks 40
c merkir mitt á mitt járn
Gefin mál í cm.
kn merkir kóti neðan
ko merkir kóti ofan
kótar eru í metrum

Athugasemdir:

Steinsteypa er S 160
Plötuþykkt er 10 cm
4 k 12 eru tengijárn milli
sökkuls og allra súlna.
Í gólfplötum eru k 8 c 30 í
báðar áttir
Fyllingu í sökkli skal vélþjappa
Hámarksálag á jörð er < 2,4 kg/cm²

HAFNARFJARÐARBÆR
BYGGINGAFULLTRÚINN

16. júní 1976

SÆVANGUR nr. 10 Hafnarfirði

	Dags.	Nafn
Frumdr.	Júní '76	M.S.S
Teikn.	—"—	I&L
Yfirf.		

SÖKKULL

Kvarði 1:50 1:20

Magnús S. Svavarsson
Gaukshólum 2
Reykjavík. F.T.F.Í.

Magnús Sædal F. T.F.Í.