



Snið i skorstein M=1:20

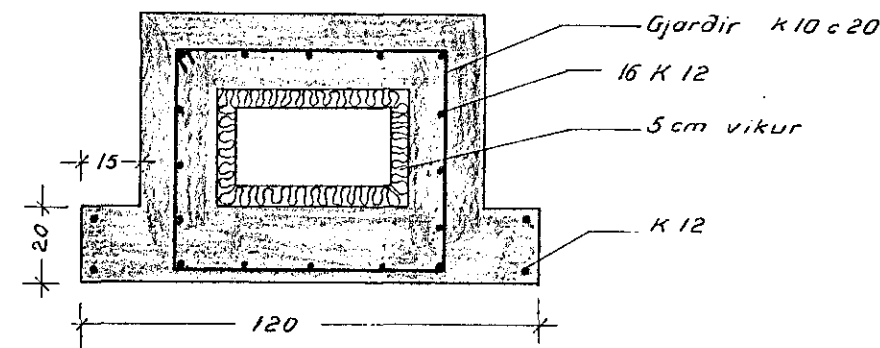


3 k 12 ná niður að neðri plötu og 150 cm inni plötu eru i hornum merktum „B”

(A) Umhverfis glugga M=1:10

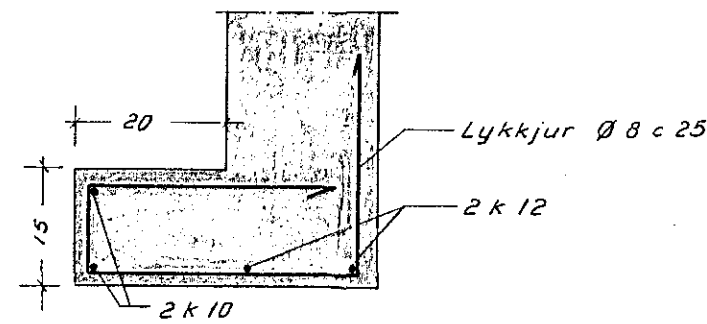


2 k 12 upp með öllum götum

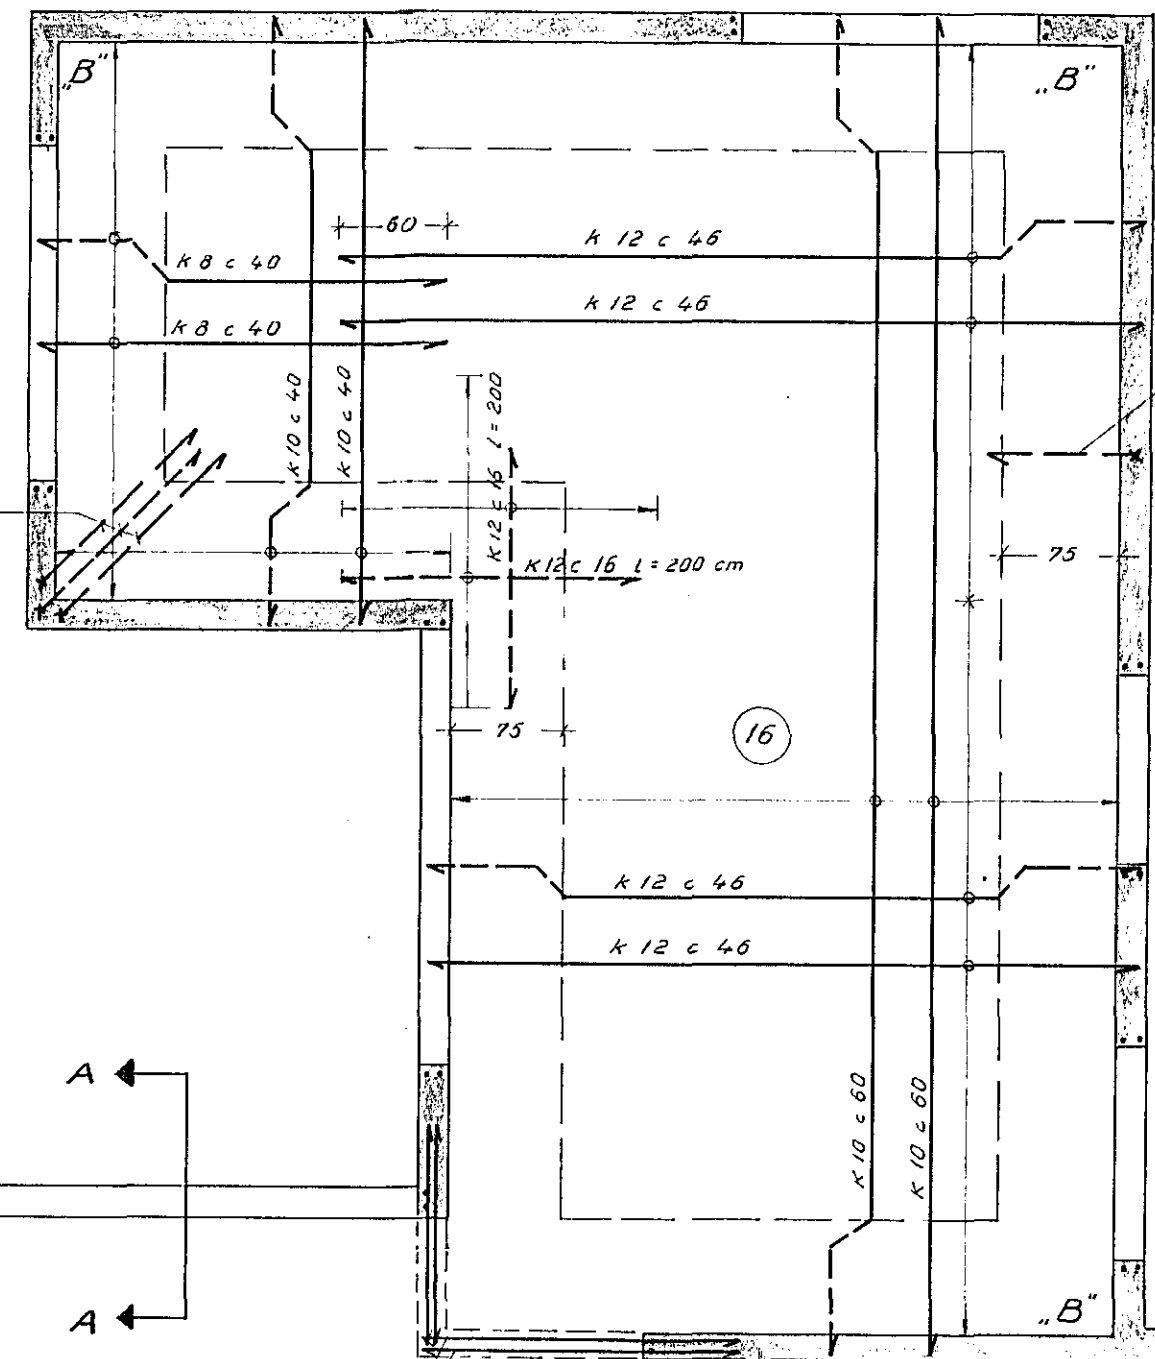


Tengijárn k 10 c 30 100 cm inni plötu og 50 cm niður i vegg

Snið A-A M=1:20

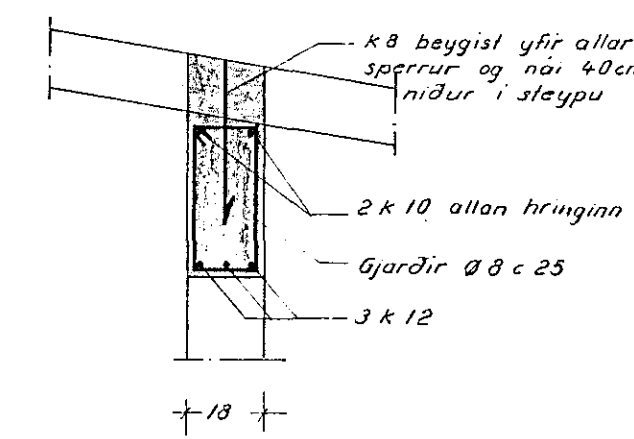

Snið B-B M=1:20

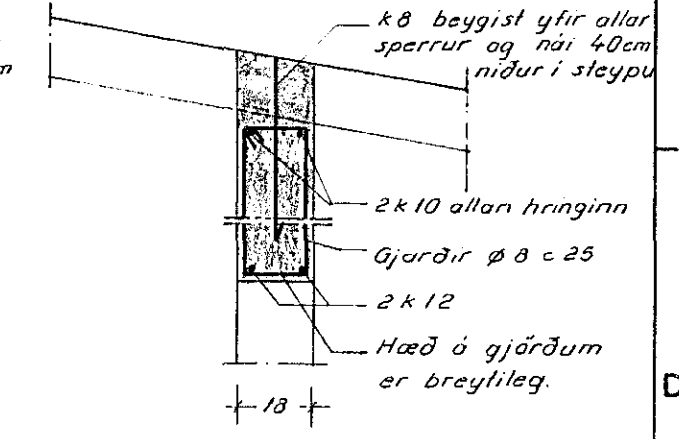

Skýringar:


Steinsteypa i veggjum er S 160  
 " i loftplötu og skorst. er S 200  
 ——— Járn i neðri brún plötu  
 - - - - - Járn i efri brún plötu

(16) Merkir plötubýkkt


Umvhverfis öll dyra og gluggaop' komi 2 k 12 allan hringinn og ná þau skeytilengd út fyrir op.  
 Skeytilengd k 12 er 60 cm  
 " k 10 er 50 cm  
 Steypulag á jörnum sé 2 cm

ATH:


Sjá einnig snið i skorstein á sökkulteikningu.

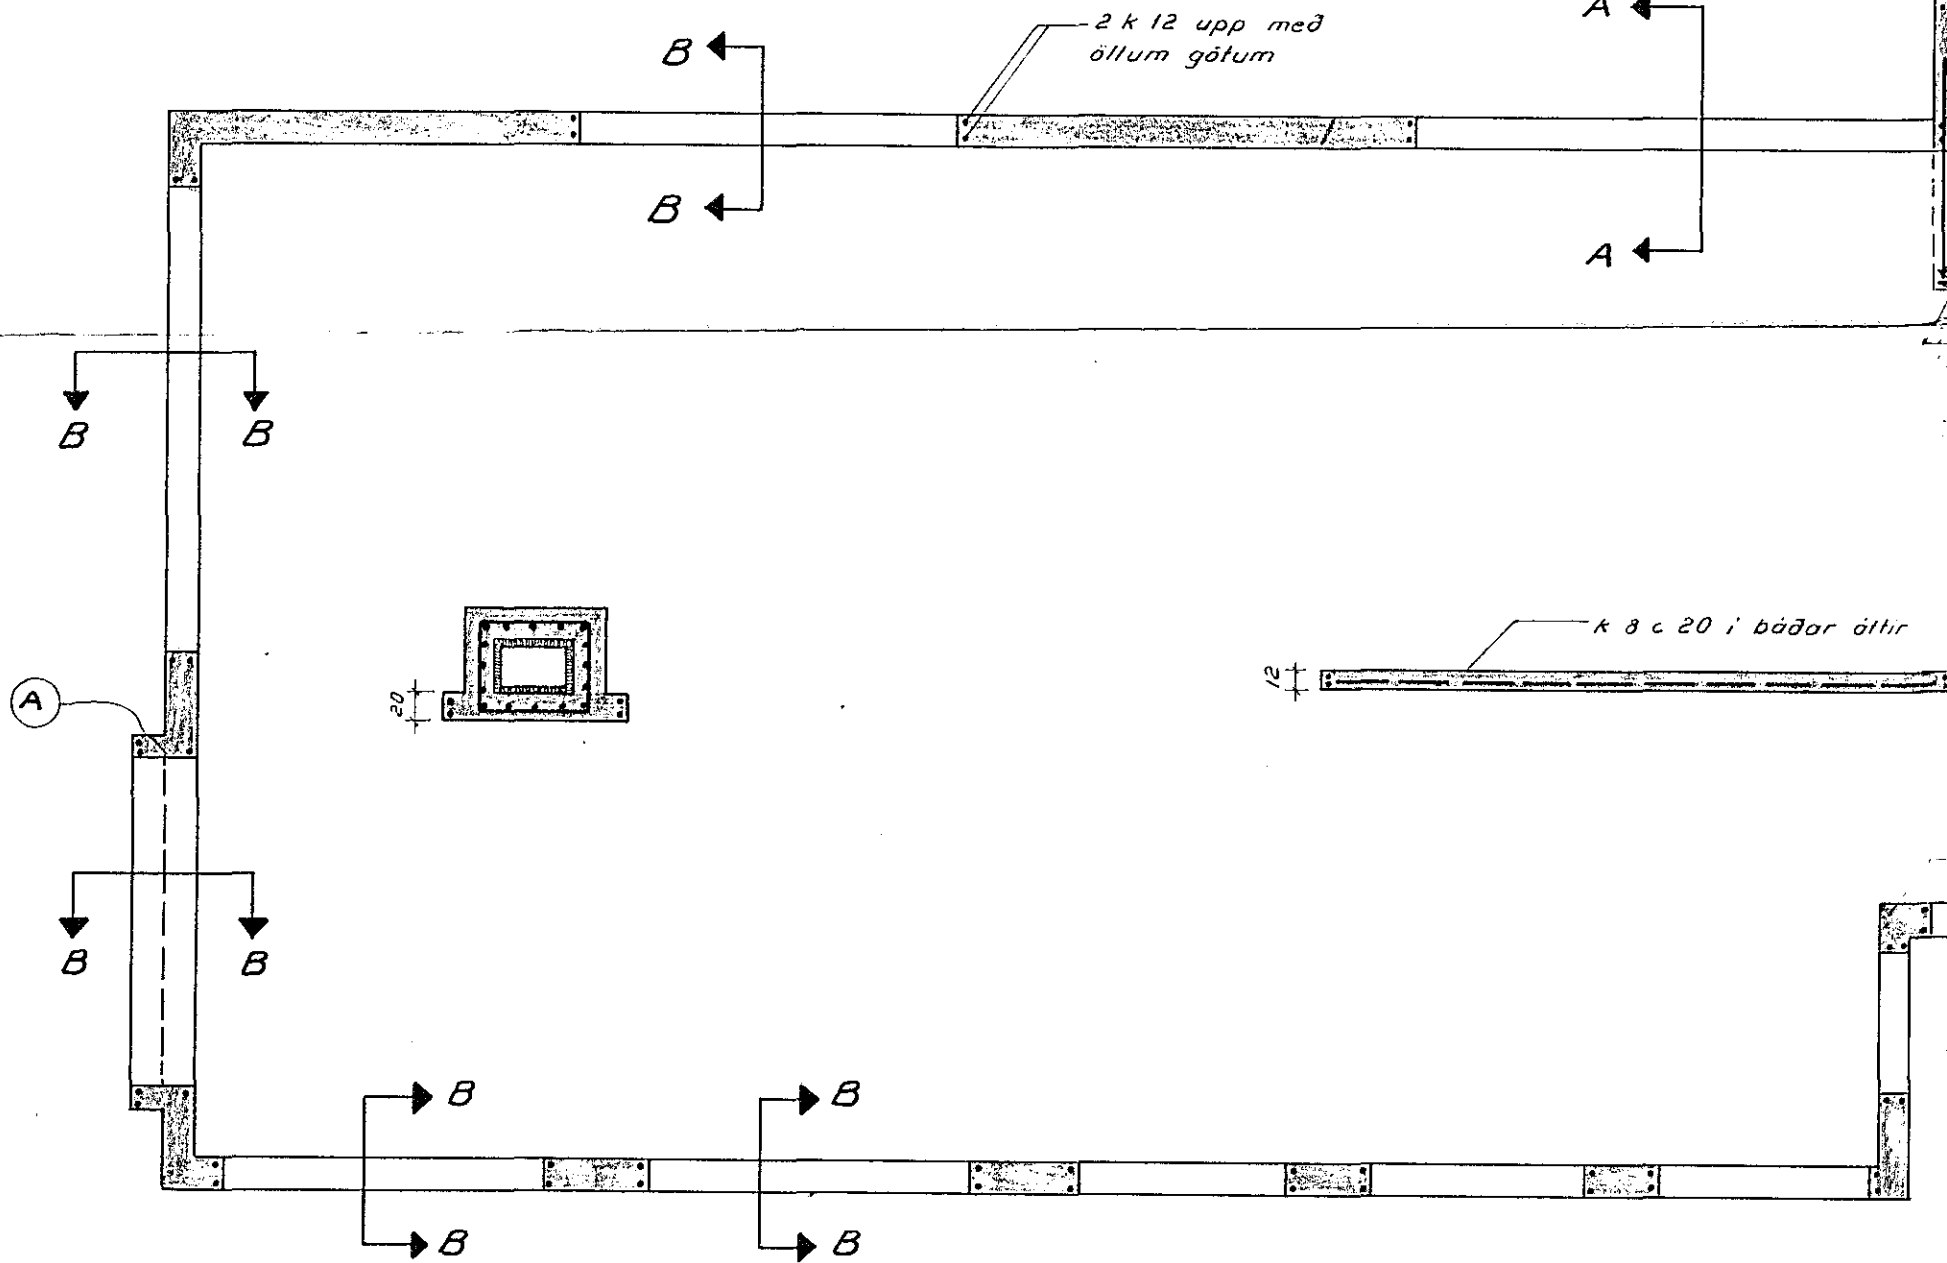


Súla 2 M=1:10

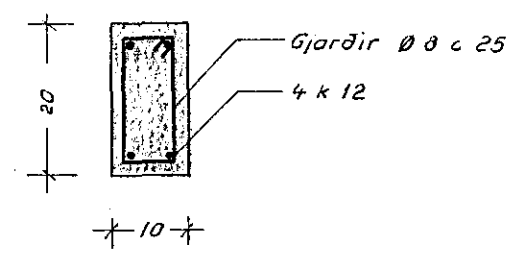

Súla 3 M=1:10

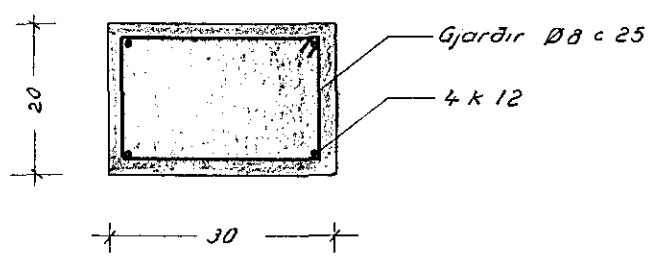

Súla 1 M=1:10

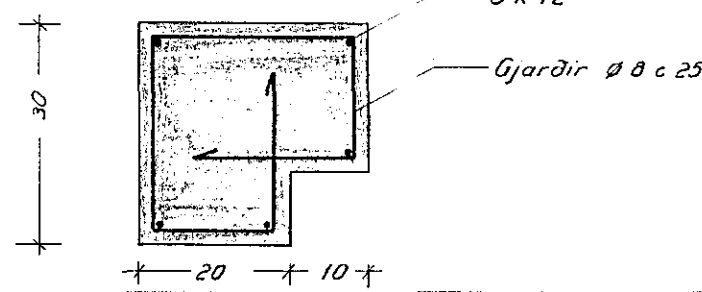

SÆVANGUR nr. 10 Hafnarfirði				
Frumdr.	Dags.	Nafn	Járnalögn i plötu og hæð.	Kvarði
Júli '76		M.S.S.		1:50
Teikn.		I.B.L.		1:20
Yfirt.	AGÚST	M.S.S.	1:10	
Magnús S. Svavarsson Gaukshólum 2 Reykjavík F.T.F.I.			Magnús Sedal	