Húsveita nr. 2515 Teikning nr. 1744
Samþykkt þ. 22.12. 1977
f.h. RAFVEITU HAFNARFJARÐAR
Jens Eiríksson
Eftirlitsmaður raflagna

Öll mál eru gefin upp í cm frá fullfrágengnu gólfi.
Hæð rofa sé 100cm.
Hæð tengla við rofa sé í sömu hæð og rofinn. hæð tengla sé 18 cm. nema í eldhúsi,geymslum og þvottah. þar 105cm.Hæð tengla fyrir síma og sjónvarp sé 18 cm.
Hæð veggljósa 155 cm.
Pípur séu 5/8 " og vír 3x1,5^2 .
Málstraumur tengla og rofa 10A.

} nema annars sé getið

Innlök samþykkt 21.12. 1977
f.h. RAFVEITU HAFNARFJARÐAR
Helgi Sveinsson

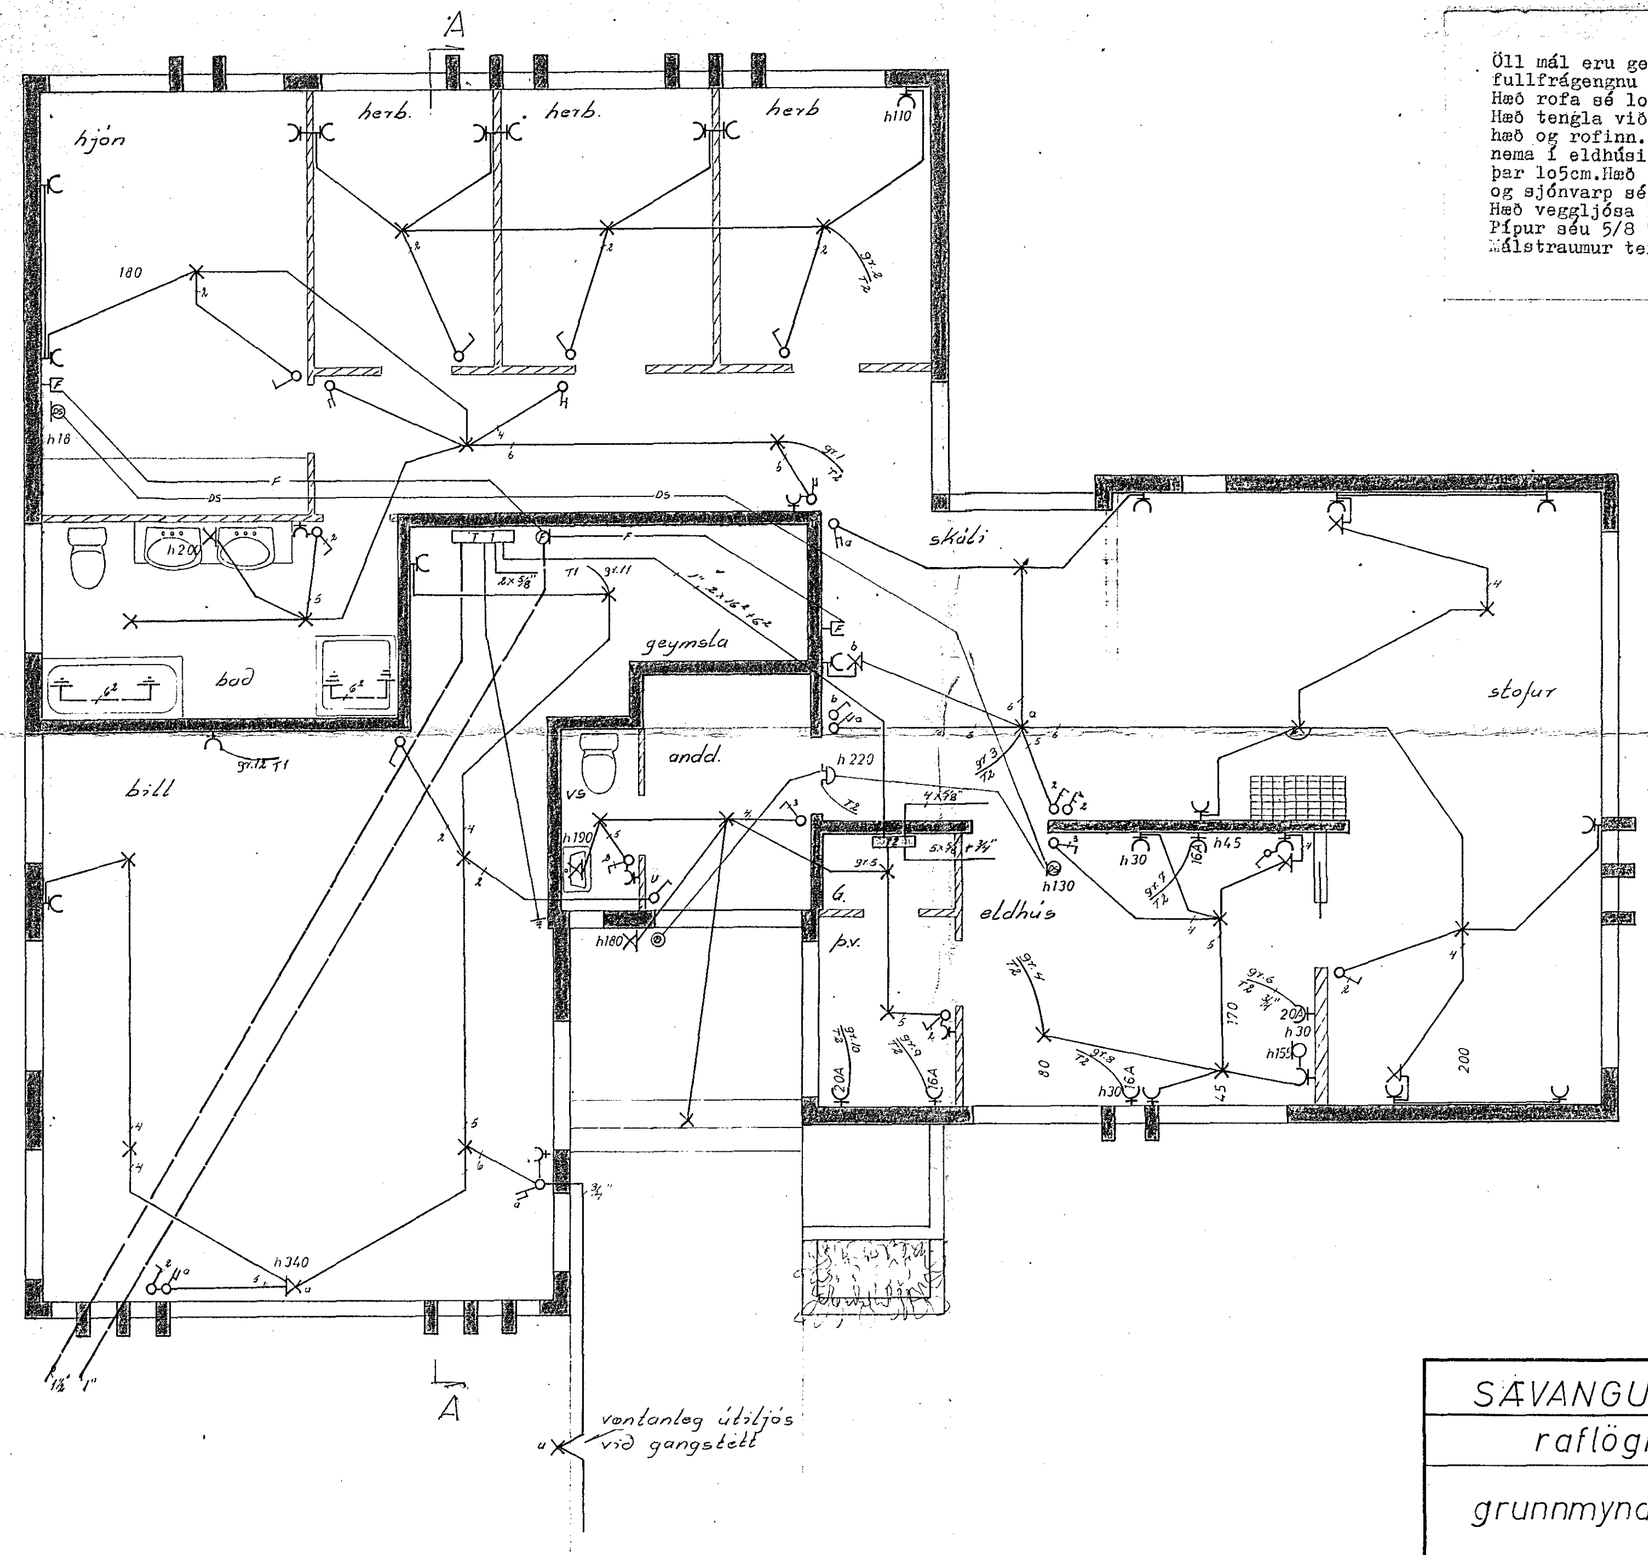

SÆVANGUR 11	
raflögn	verk: 7613 no 1/2
grunnmynd	mál: 1:50
	dags feb. 77
	Guðmundur Geir Jónsson
	rafm.tæknifr. S 52435