ÞVERSK. A—A 1:20

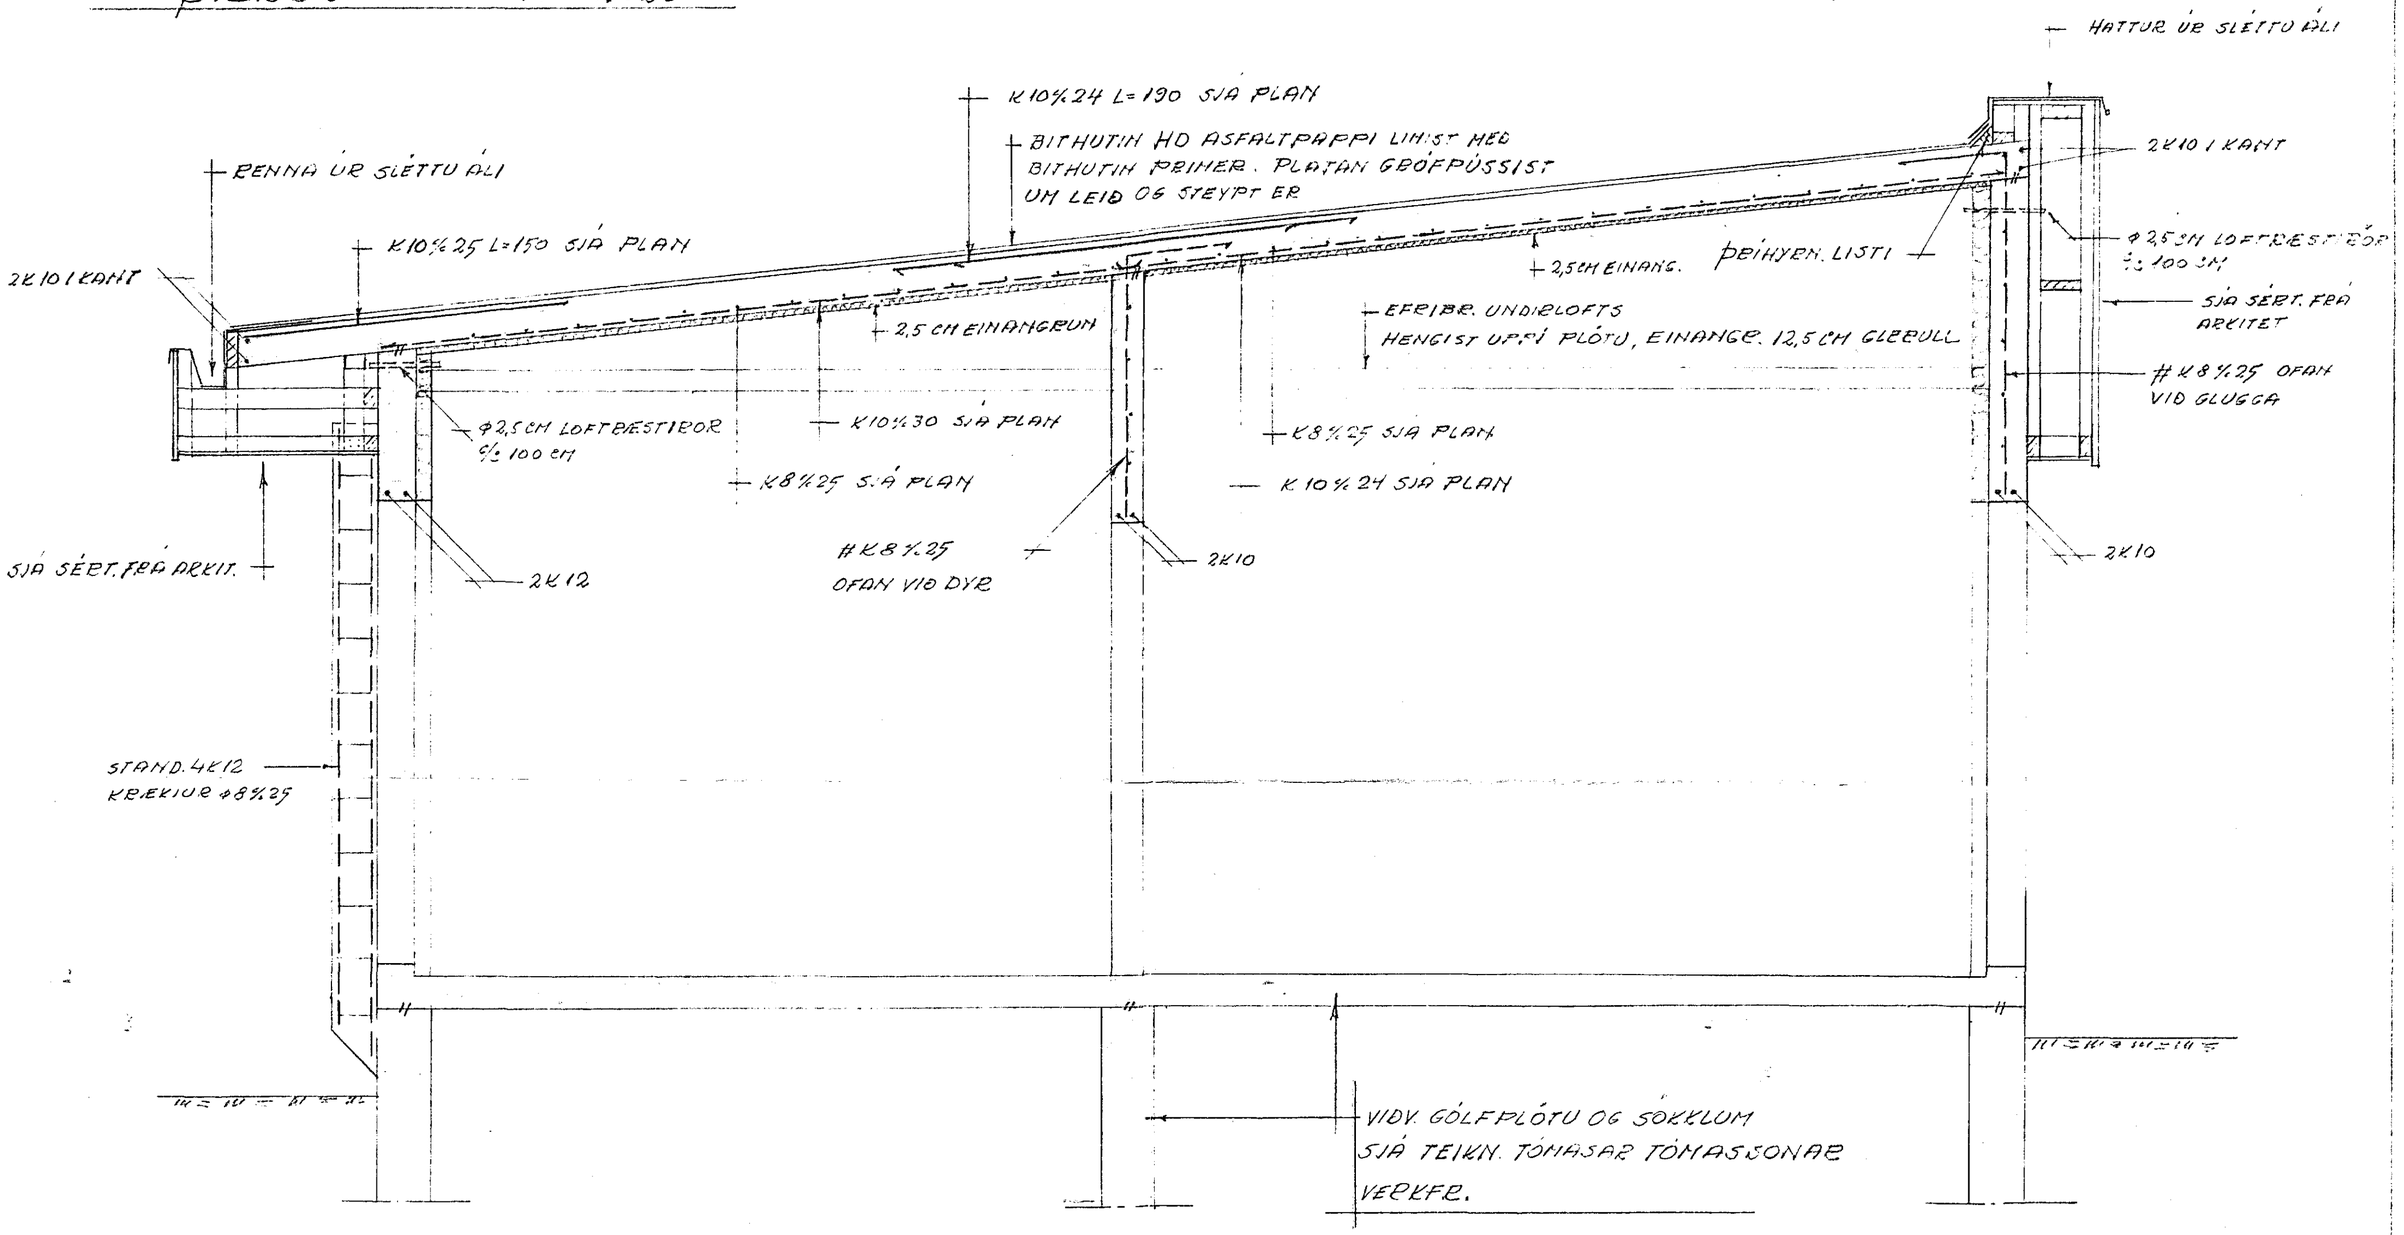

16. júní 1981 HAFNARFJARÐARBÆR BYGGINGAFULLTRÚINN

SEVÁNGUR 12 HAFNARFIRÐI	
ÞVERSKURÐUR A—A	
TEIKN. NR. 81-102	
M. 1:20	Sighvatur Stefánsson MTFÍ
AK. MAÍ 1981	