



BITI-201 1:20

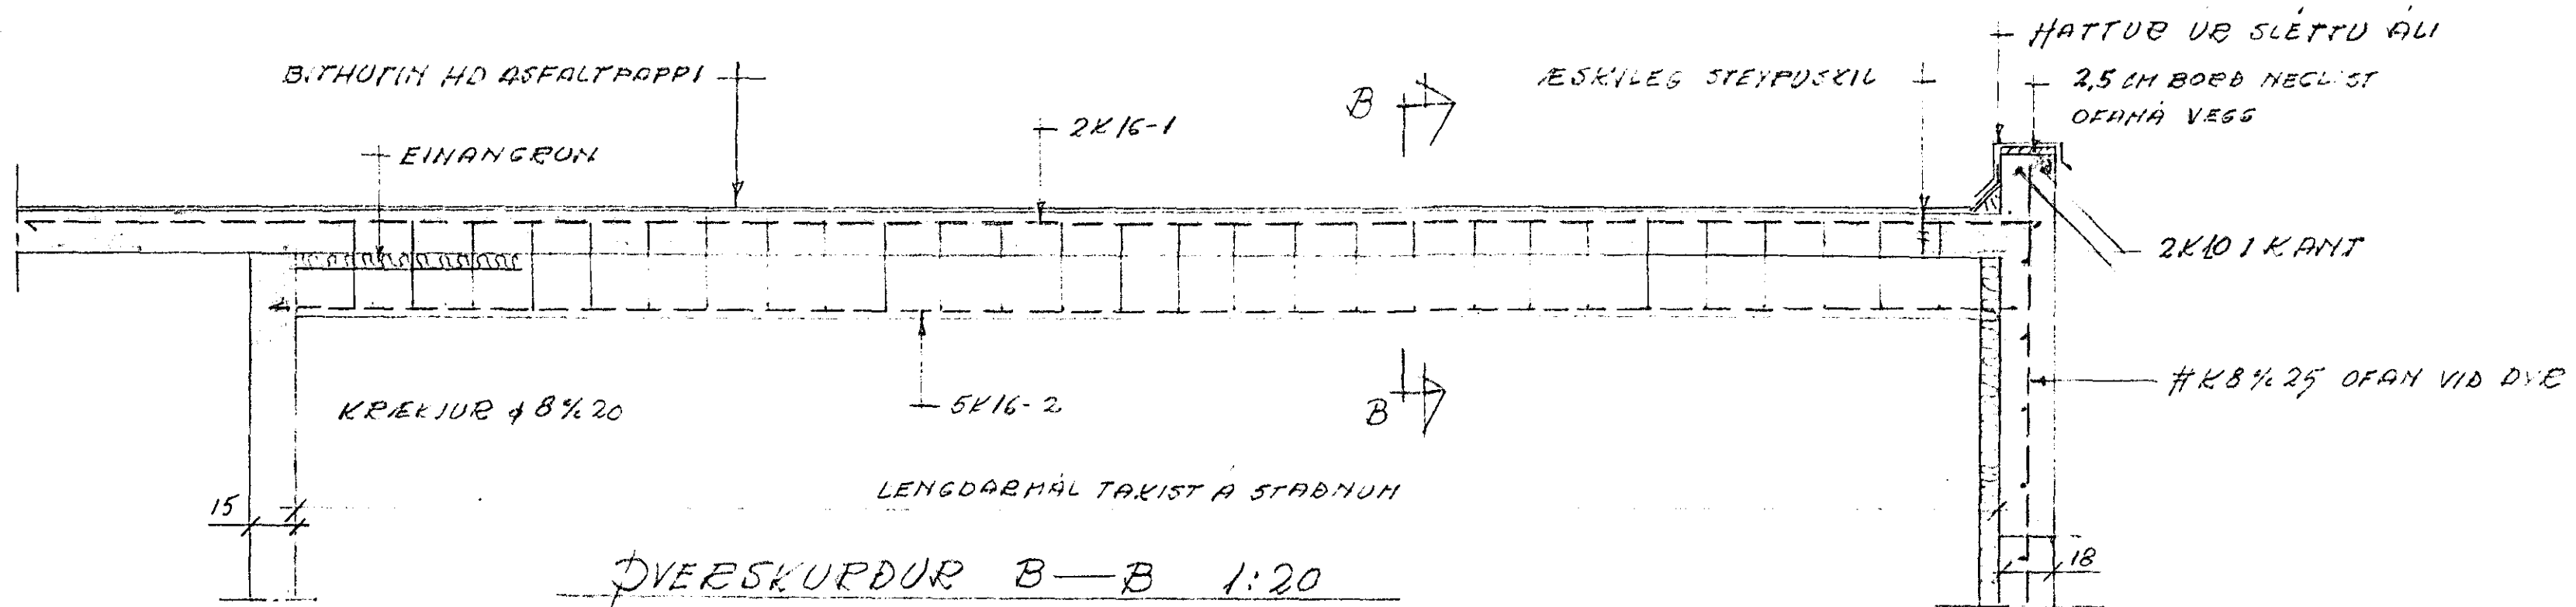


ÞVERSKURÐUR B—B 1:20

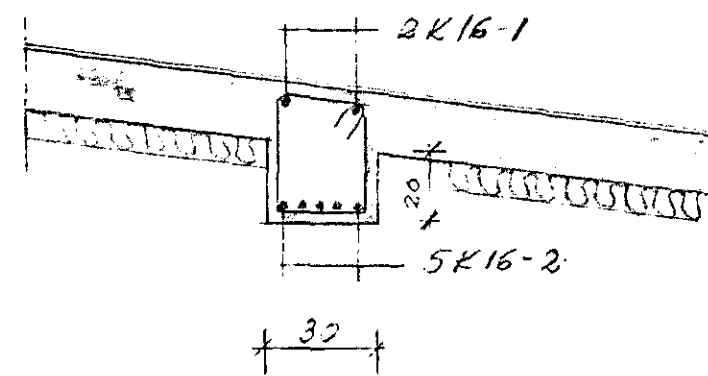

SKÝRINGAR

- — JÄRN I NEDREBBUN PLÖTU
- — JÄRN I EFRIBBUN PLÖTU
- ← JÄRN I SÖMU ÁTT OG PÍLAN LIGGI NEDST

p=16 FLÖTUJÆLT
 STÁL K_s40 $\sigma_f=2200 \text{ kg/cm}^2$ NERKT K
 IST-10 STEYPA 5200. HÖT JÄRNAL. OG
 ANNAE FRAG. SAMKV. STAÐLI
 %c BIL A JARNUM ER HIDAÐ VID
 MIDJA PLÖTU
 KRINGUM ÖLL OF MINNST 2K10

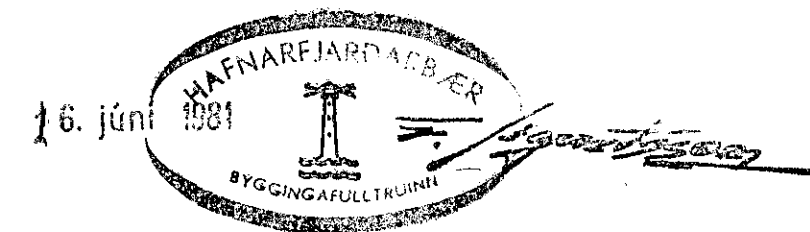

SEVANGUR 12 HAFNARFIJARDI
 BITI-201 OFL.

TEIKN. NR. 81-103

M, 1:20

AK. JUNI 1981

Sevfangur Skjann
 MTFI