

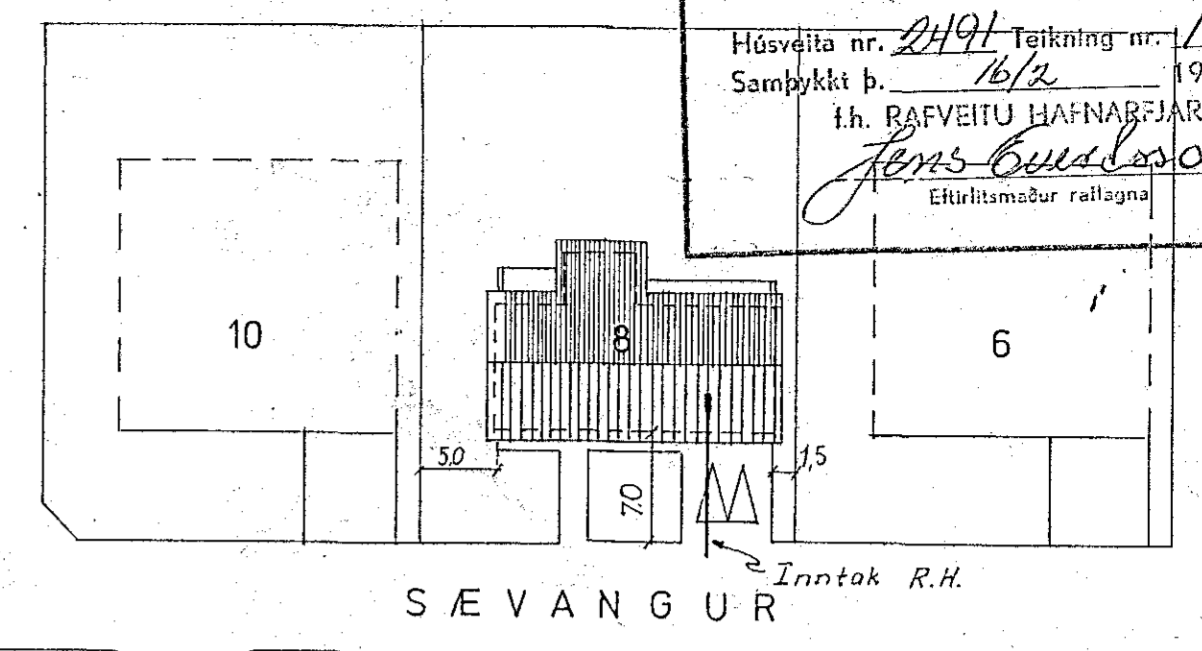



Húsvéita nr. 2491 Teikning nr. 1700
 Samþykkt þ. 16/2 1977
 f.h. RÁFVEITU HAFNARFJÁRDAR
Jens Guðsson
 Eftirlitsmaður rullagna

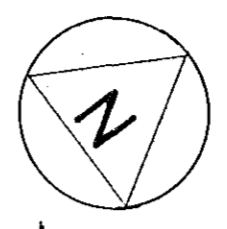

SÆVANGUR

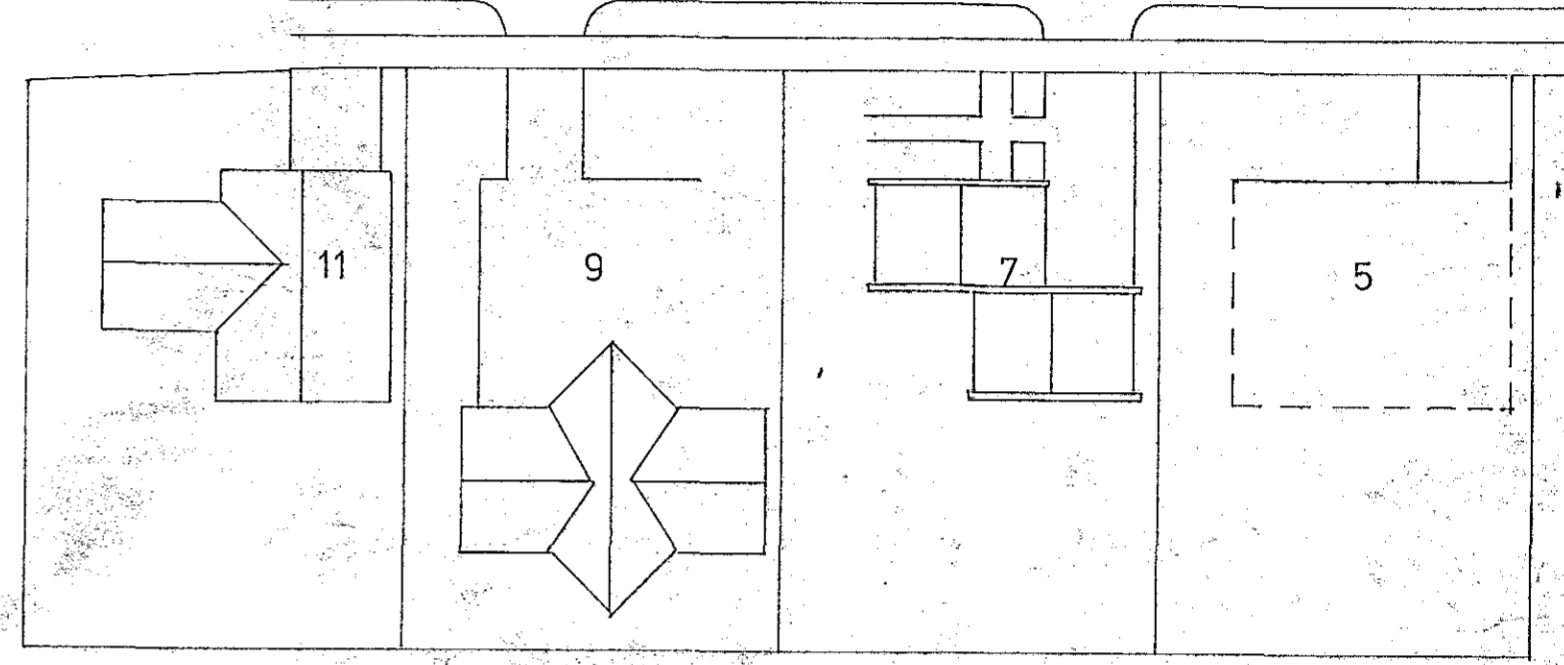

AFSTÖÐUMYND M 1:500

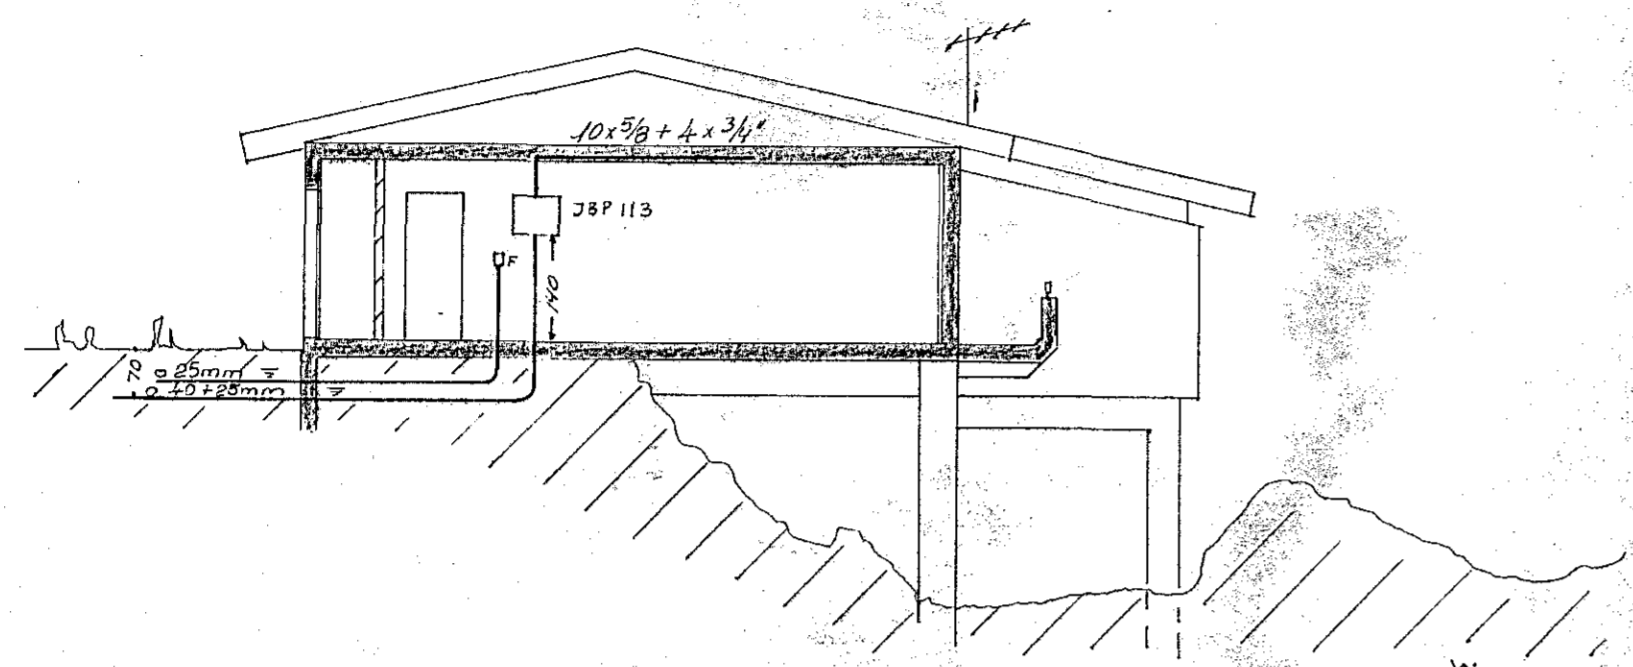



SNID A-A I INNTAK R.H.

Elavél
 Uppvottavél
 Þvottavél
 Tengill í Bilgeymslu
 Tengill í Elhúsi
 Þornaherbergi
 Þorðst. And. Fjölkylduh.
 Slófa
 Dyrabjalla
 Hjóla, Föt, Bad
 Elhús. Búsi, þv.
 Bilgeymsla

lantök samþykkt 15.12. 1977
 f.h. RÁFVEITU HAFNARFJÁRDAR
Albert Kristinn

SKÝRINGAR:

Lagnir eru huldar 5/8" pipulagnir og taugar 3x1.5". Hæð rofa sé 105 sm. frá fullfrág.g. Hæð tengla sé 20 sm. frá fullfrág.g. Málstraumur rofa og tengla skal vera 10R. Tenglar teiknaðir við rofa eru í sömu dós og rofar. Hæð Loftnets og símatengla sé 20 sm. frá fullfrág.g. Áð öllum ljösum, utanhúss skal leggja plastpípu í dregna með plaststreng F=bæjarsími L=loftnet

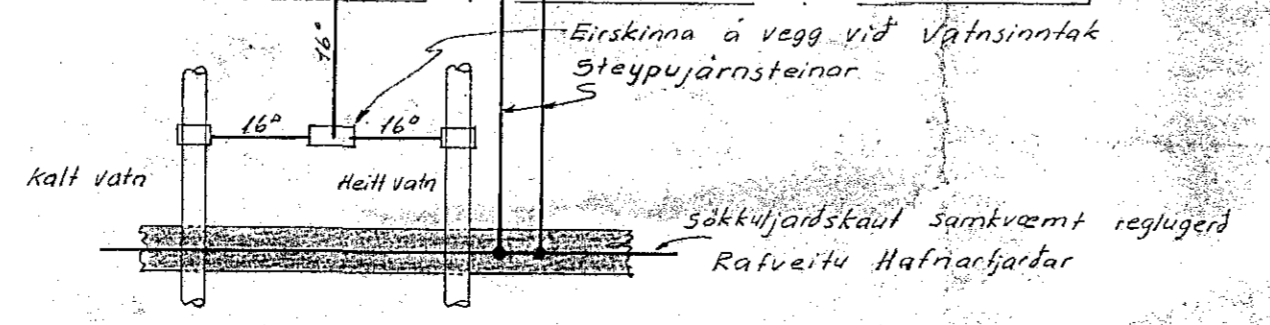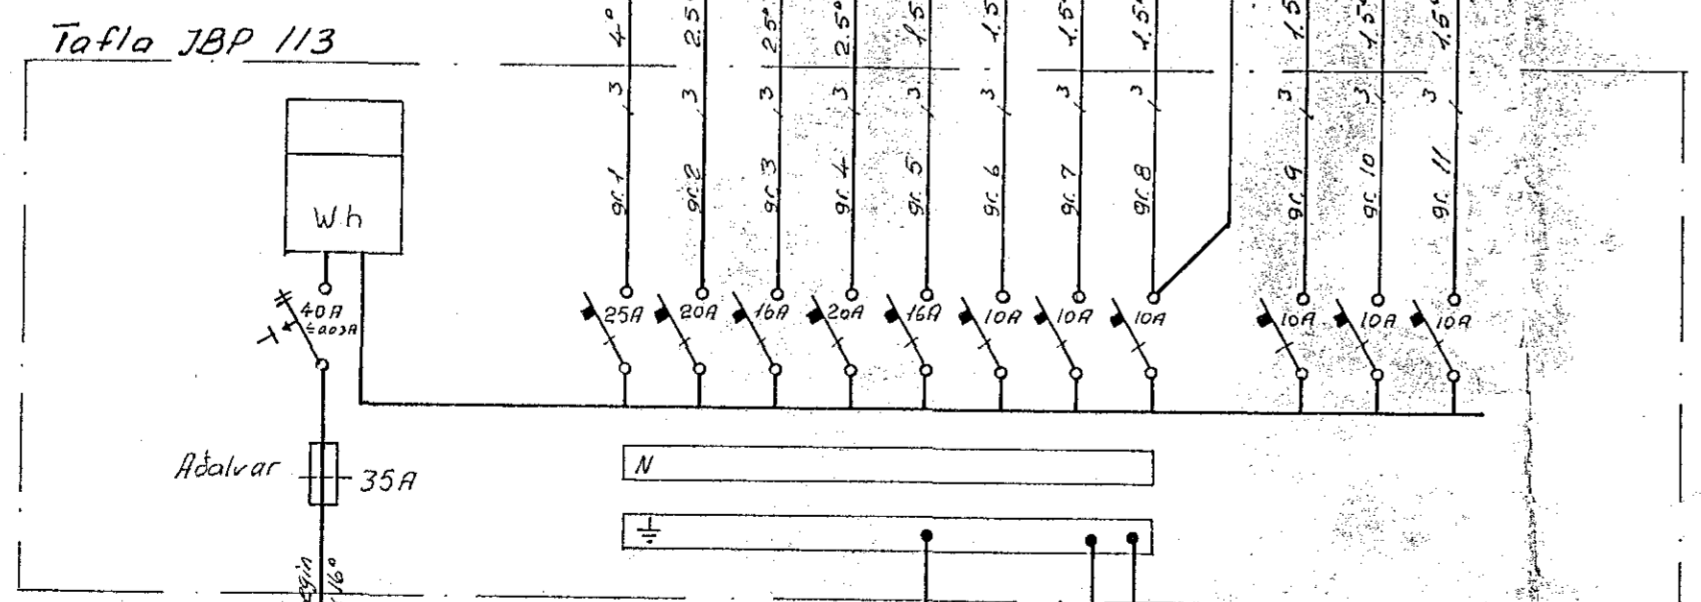

SÆVANGUR 8 HAFNARFIRÐI	mælikv. 1:100 1:500 ✓ dags. JANUAR 1977
AFSTAÐA, SNID, SKÝRINGAR, EÍNLÍNUMYND	teikn. T.S. bl. 1 af 2 samb. <i>Franz Skjölvan</i> teikn. nr. 18. A-47