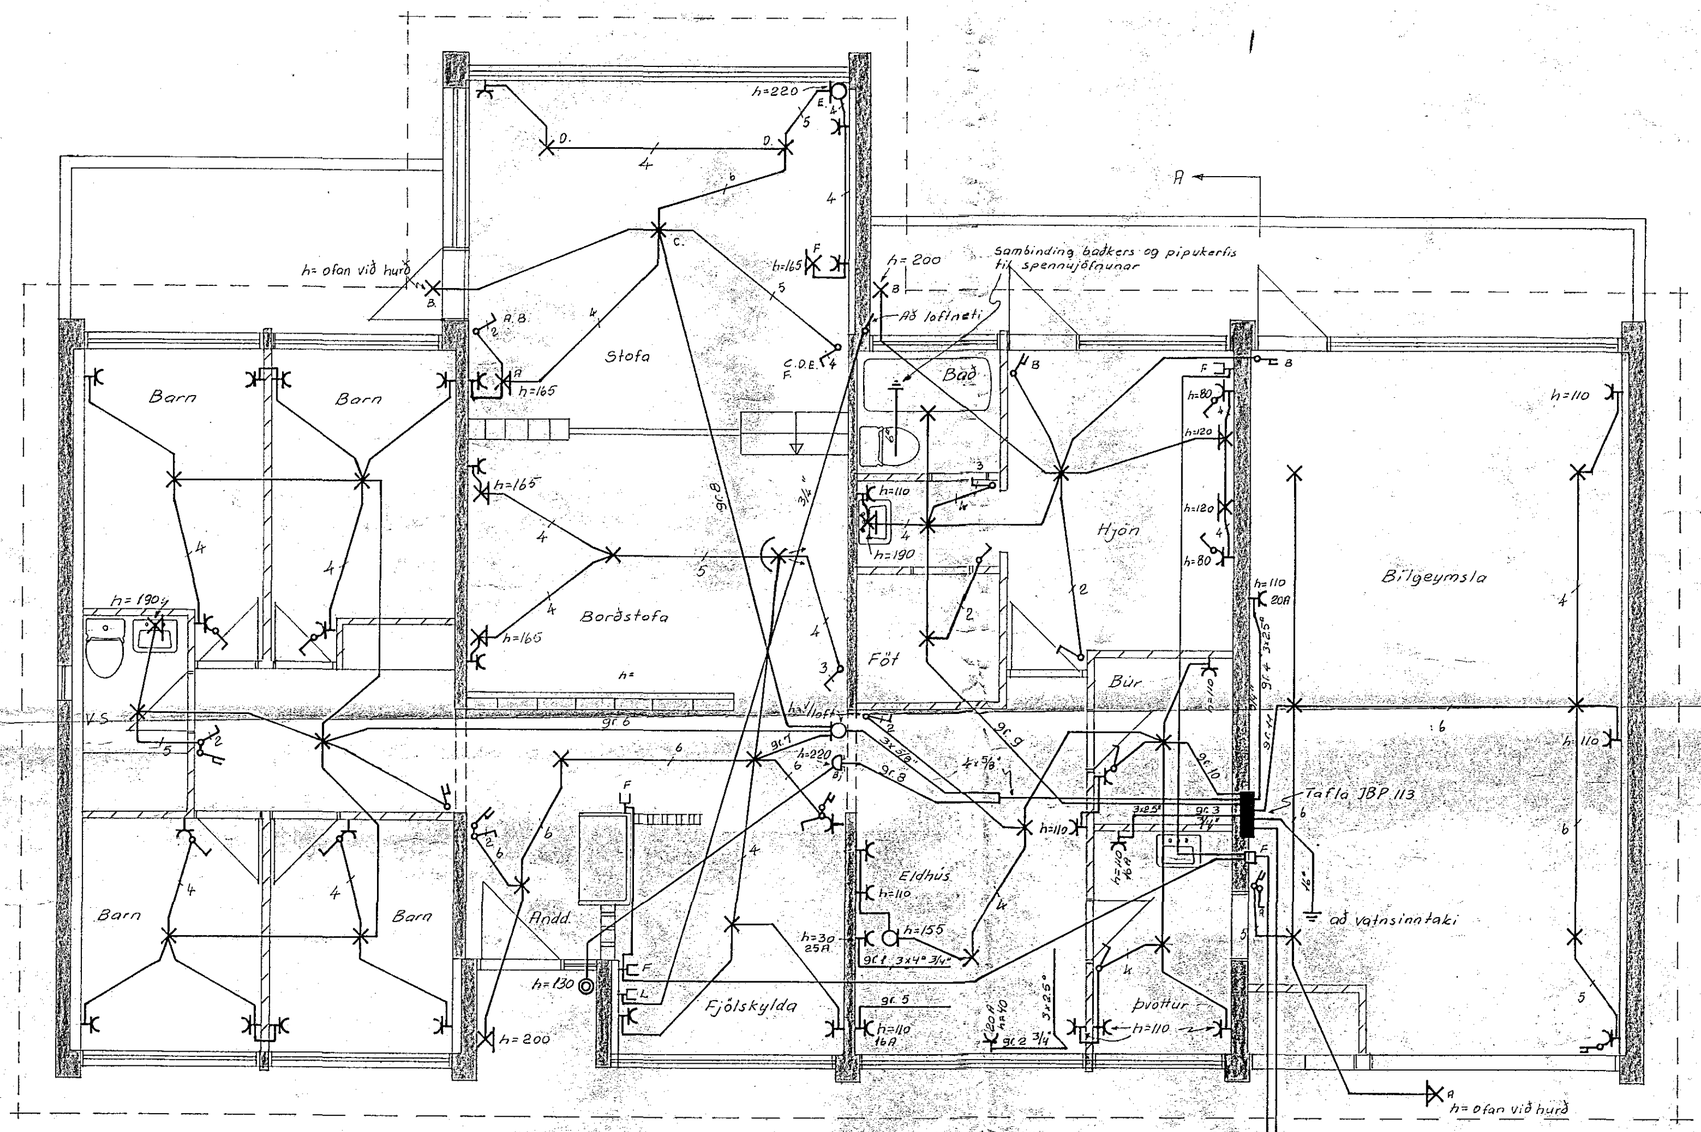

SÆVANGUR 8. HAFNARFIRÐI	mælik v. 1:50
	dags. JANUAR 1977
RAFLÖGN	teikn. T.S. | bl. 2 af 2
	samþ. Teiknistofan
	teikn. nr. 18 A-48