



Húsvæita nr. 1478 Teikning nr. 292
 Samþykkt þ. 26.10.1977
 f.h. RAÐVEITU HAFNARFJARDAR
 Jóns Guðmundsson
 Eftirlitsmaður rafhlagna

Inntök samþykkt 26.10.77
 f.h. RAÐVEITU HAFNARFJARDAR
 Hótellic Hótellega

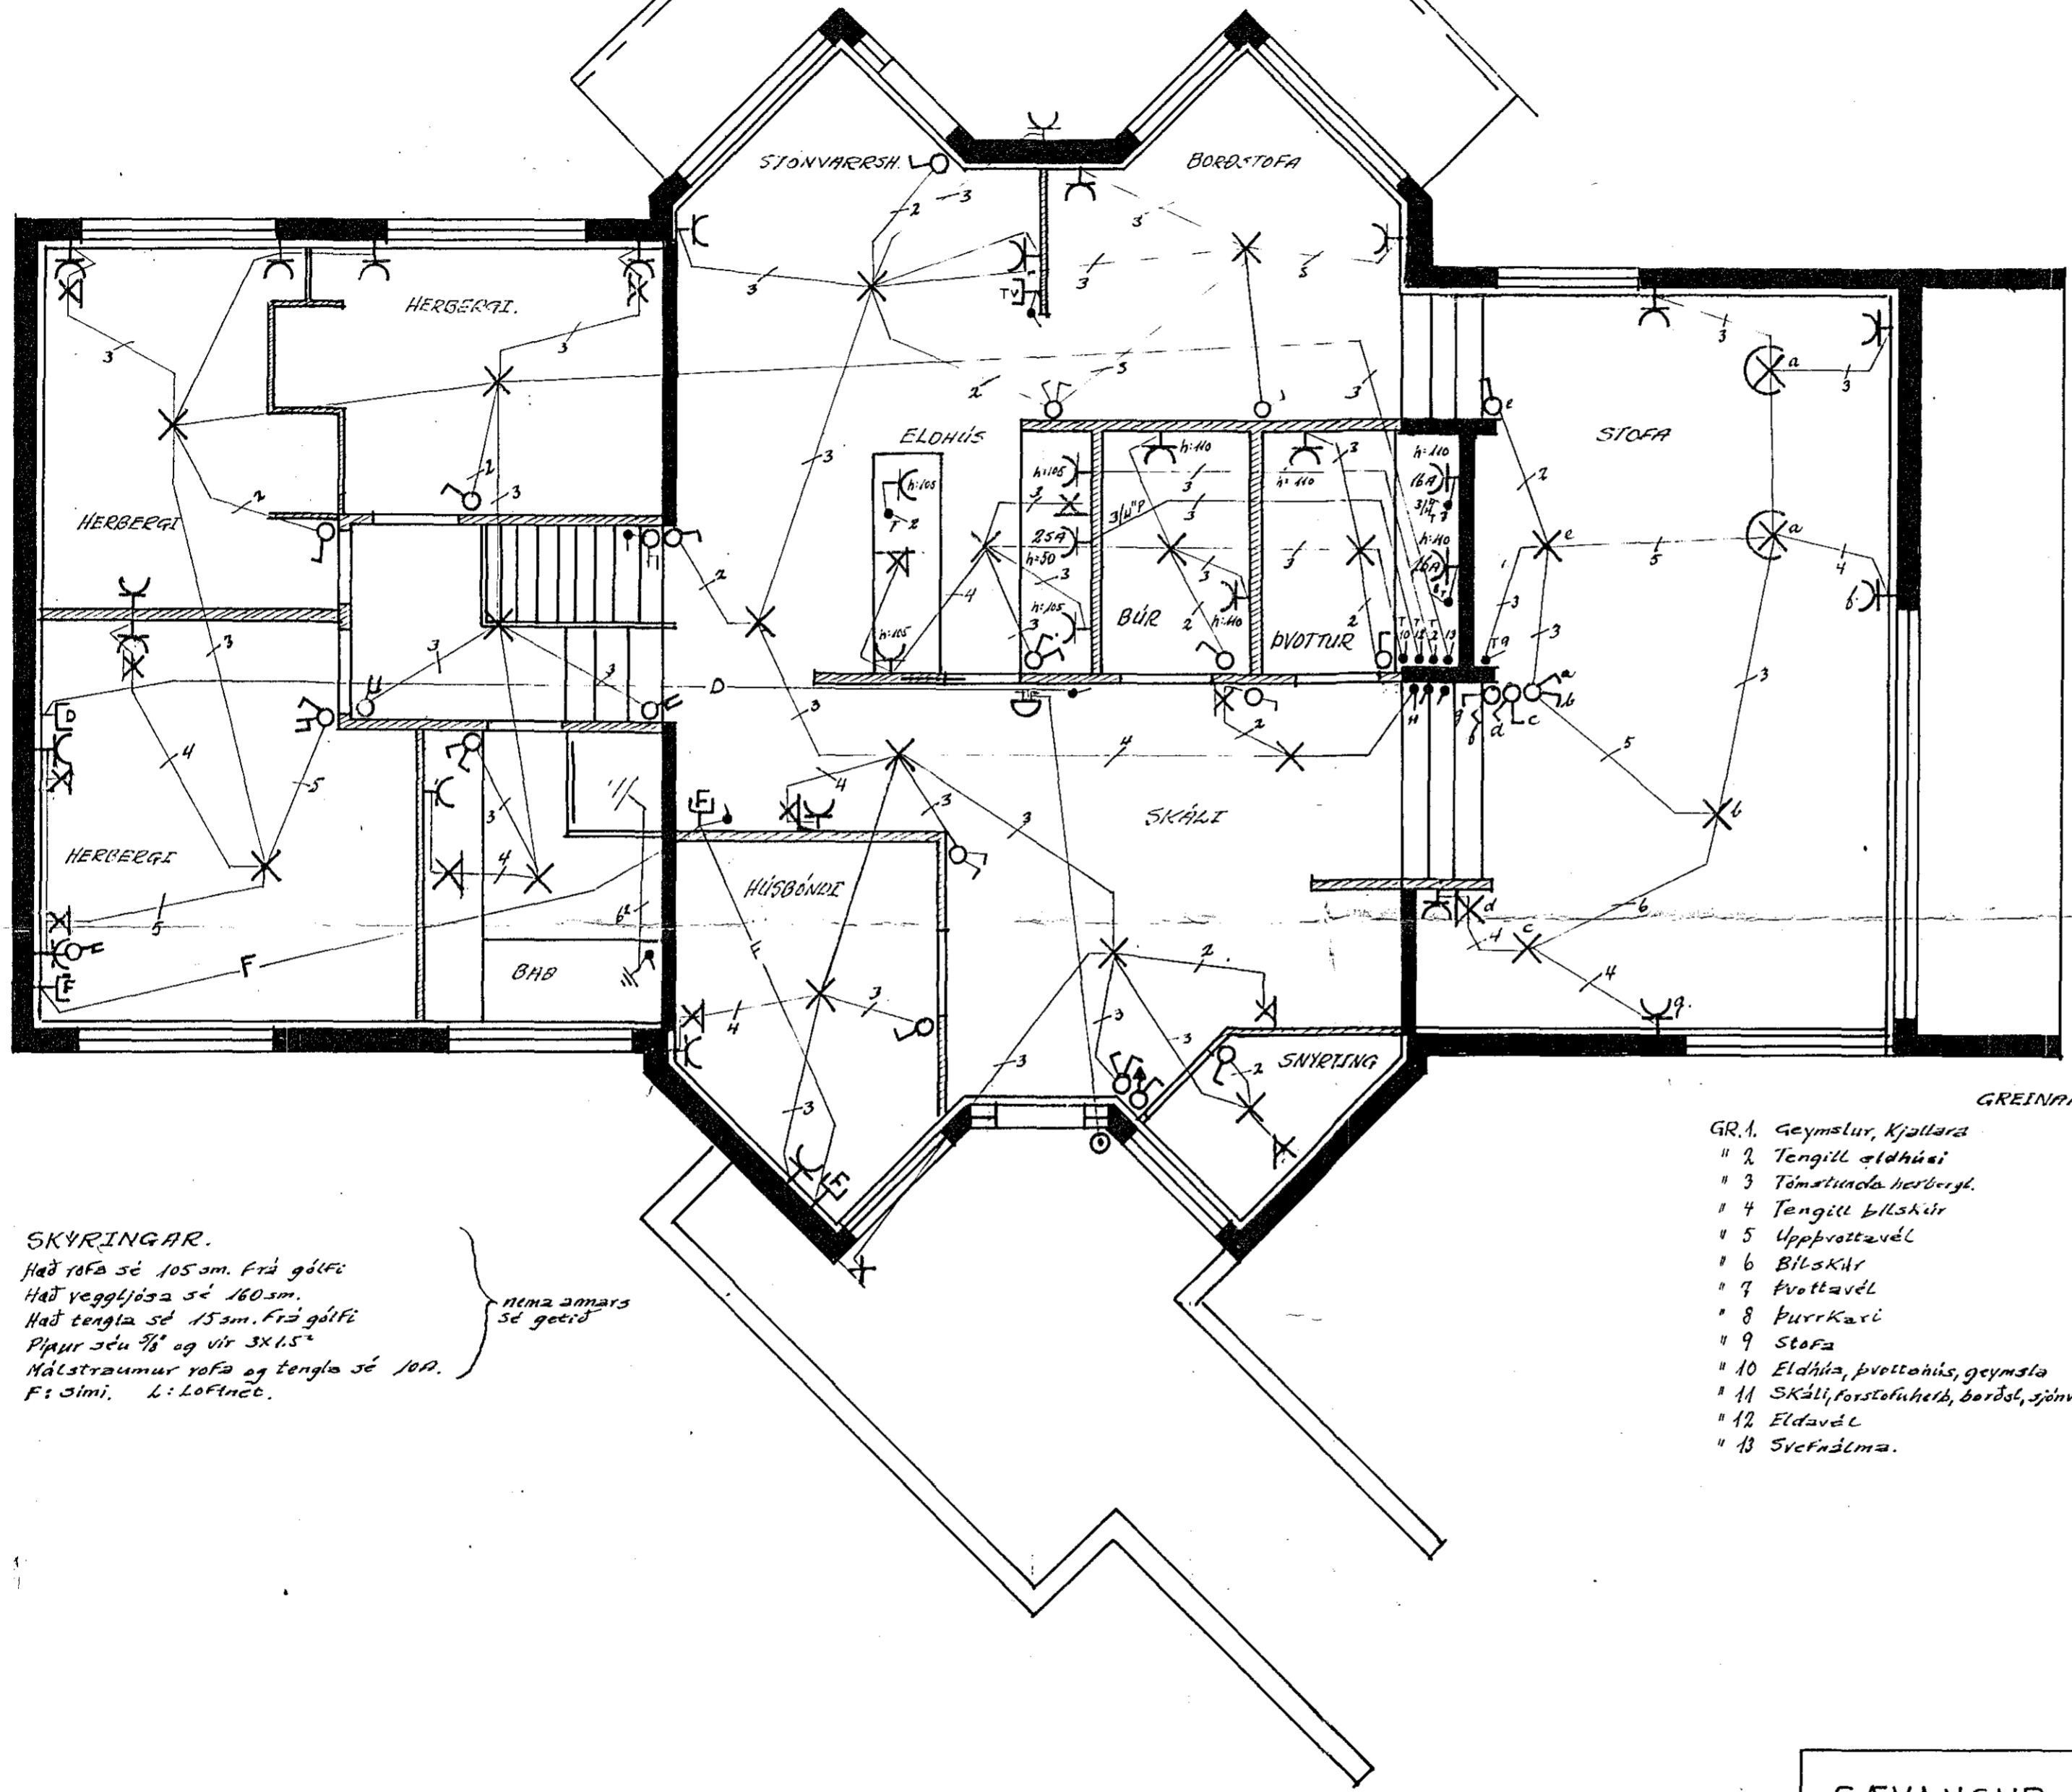

SKÝRINGAR.
 Hæð rofa sé 105 sm. Frá gólfi
 Hæð veggjása sé 160 sm.
 Hæð tengla sé 15 sm. Frá gólfi
 Pípur séu 3/8" og vír 3X1.5"
 Málstraumur rofa og tengla sé 10A.
 F: Sími. L: Loftnet.
 nema annars
 sé gætt

- GREINIRMERKINGAR
- GR.1. Geymslur, Kjallara
 - " 2 Tengill eldhúsi
 - " 3 Tömstunda herbergj.
 - " 4 Tengill bílskúr
 - " 5 Uppvottavél
 - " 6 Bílskúr
 - " 7 Þvottavél
 - " 8 Þurrkari
 - " 9 Stofa
 - " 10 Eldhúsi, þvottahúsi, geymsla
 - " 11 Skáli, forstofuhelb, bordst., sjónh.
 - " 12 Eldavél
 - " 13 Svefnálmá.

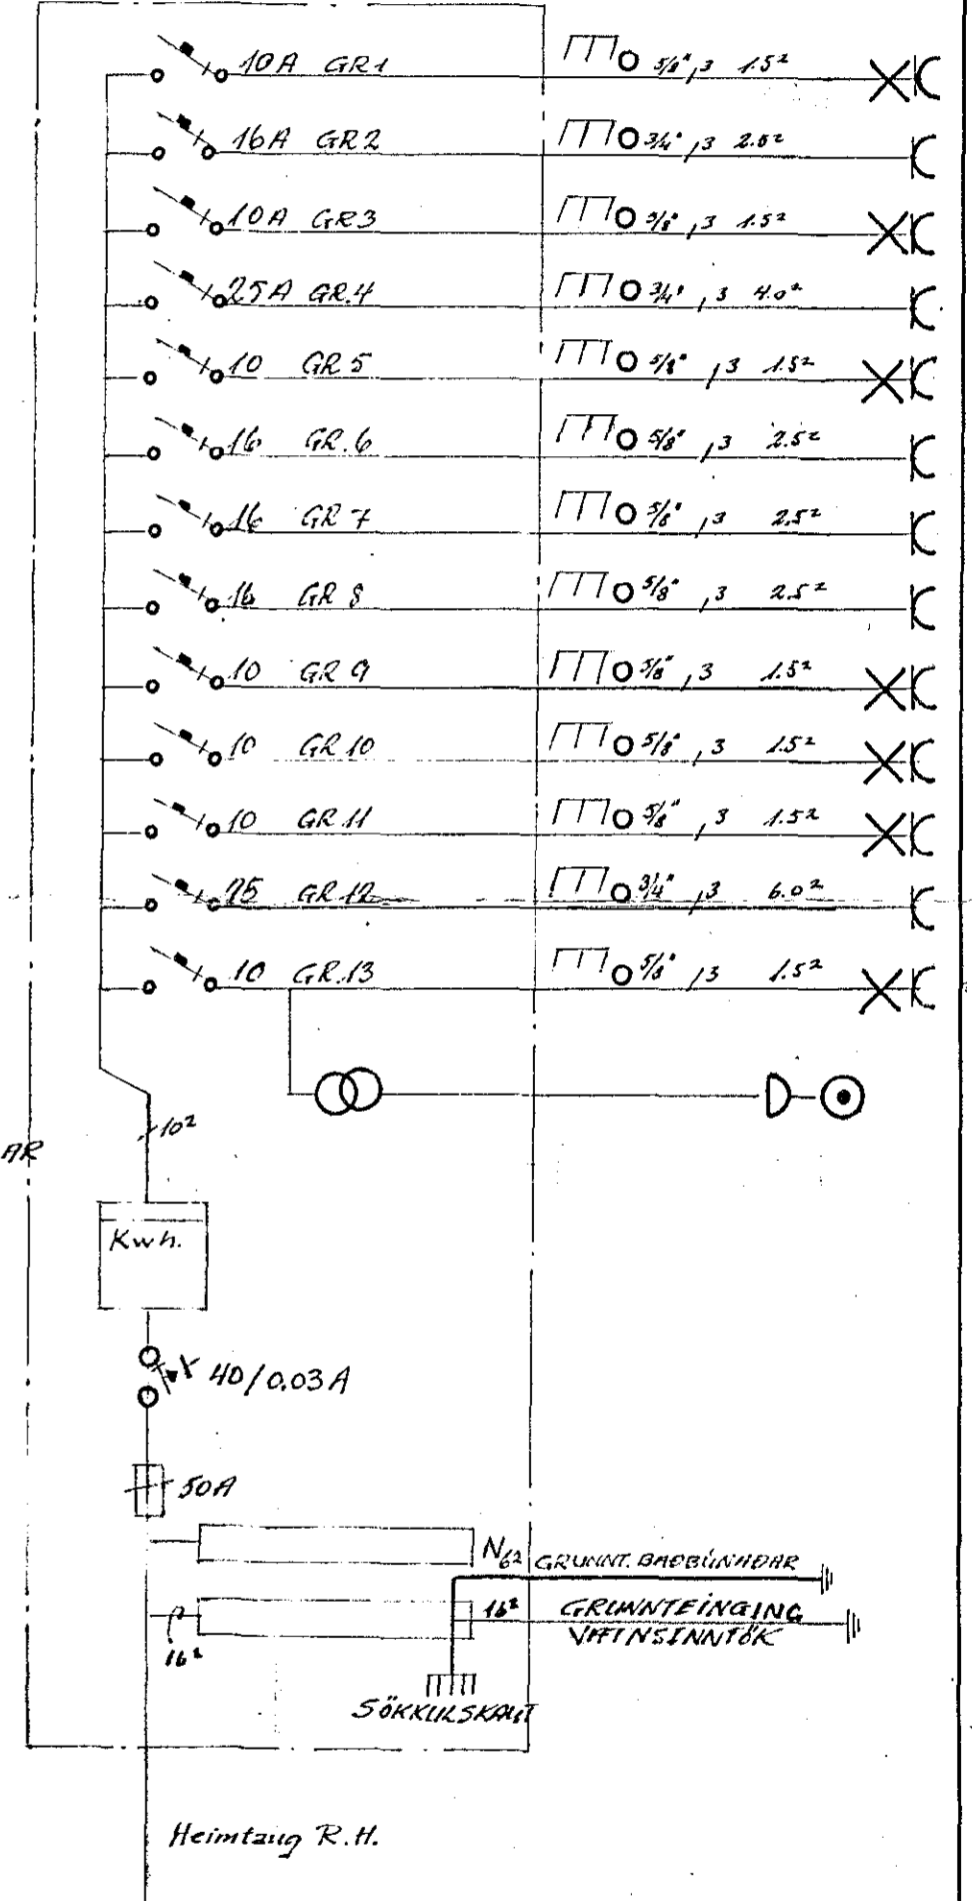

SÁVANGUR 9, HAFNARFIRÐI	mkv: 1:50		
RAFLÖGN 1 HÆÐ	teikn: J.P.		dags. apríl '77
Jón P. Guðmundsson sími: 50796		blad 1af1	