


Samþykkt þann


25 FEB 2015

Byggingafróðráðgjafi í Hafnarfirði  
F.h. Sigurður Steinar Jónsson

Úr Gildi

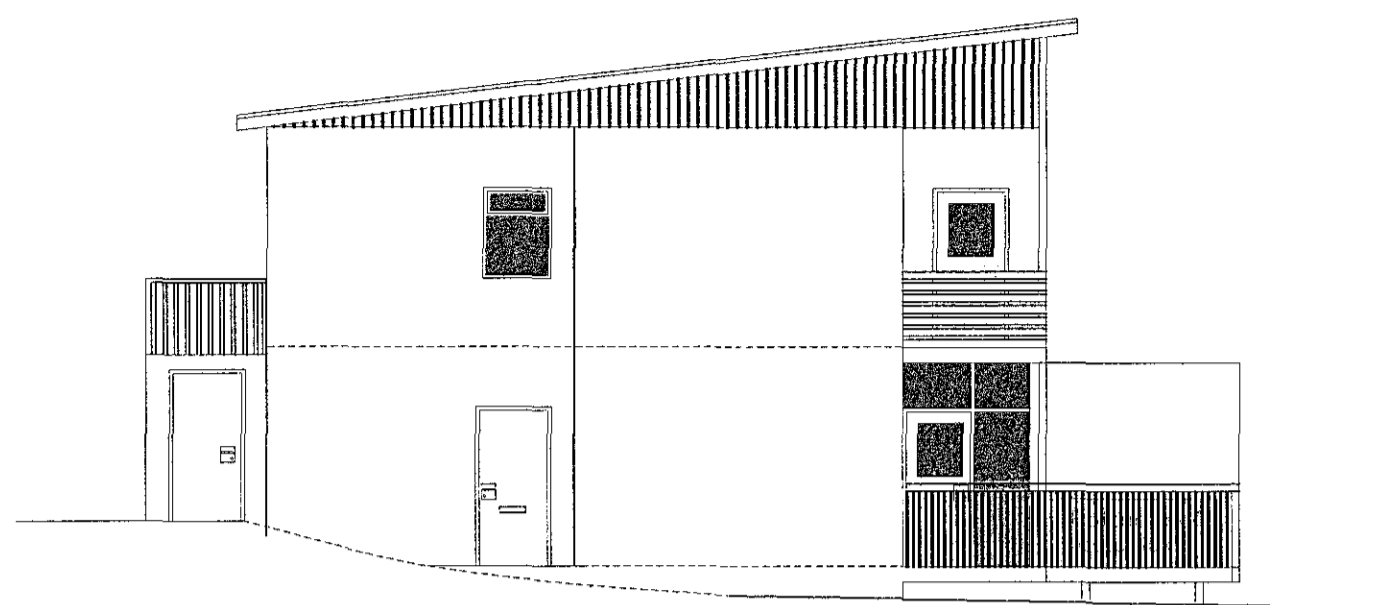


Suðvesturhlíð

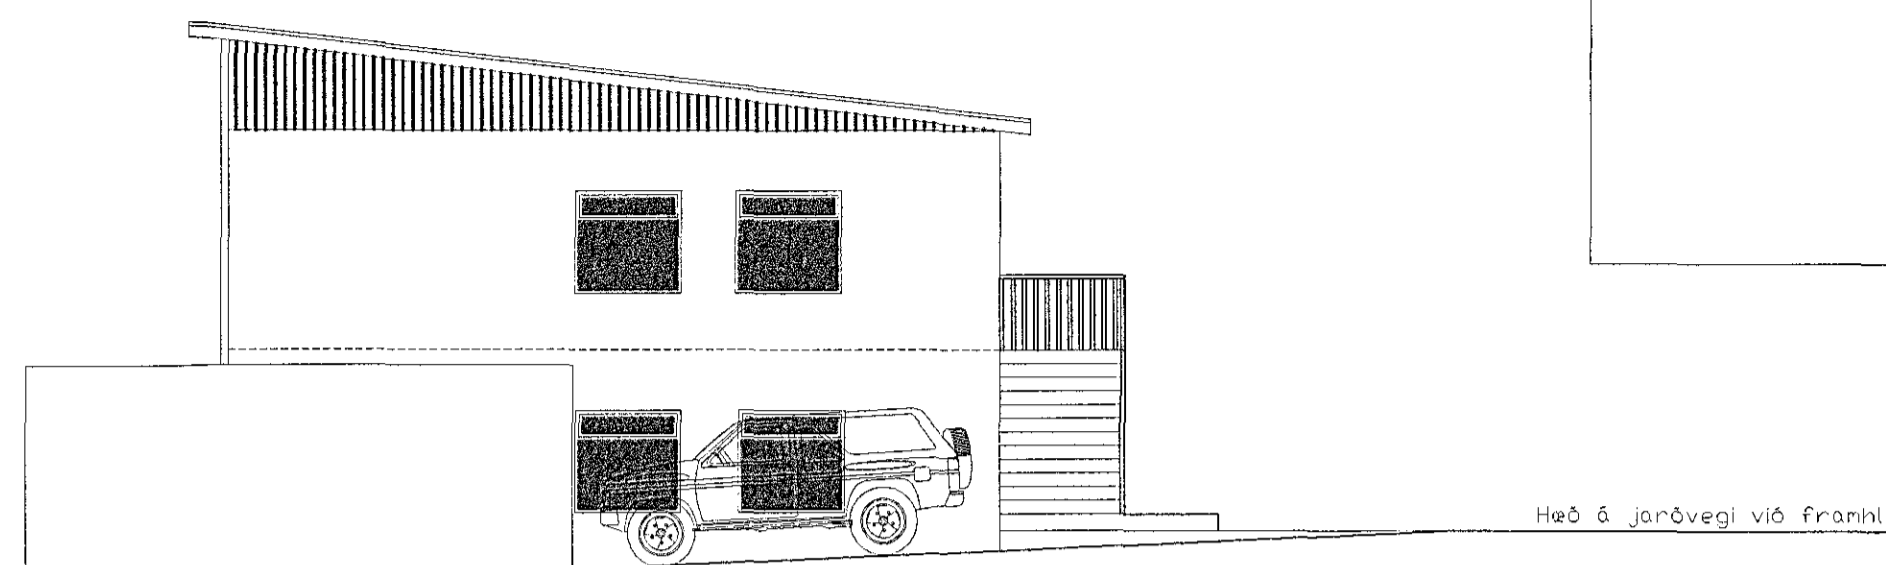


Norðausturhlíð

Hæð á jarðvegi við framhlíð

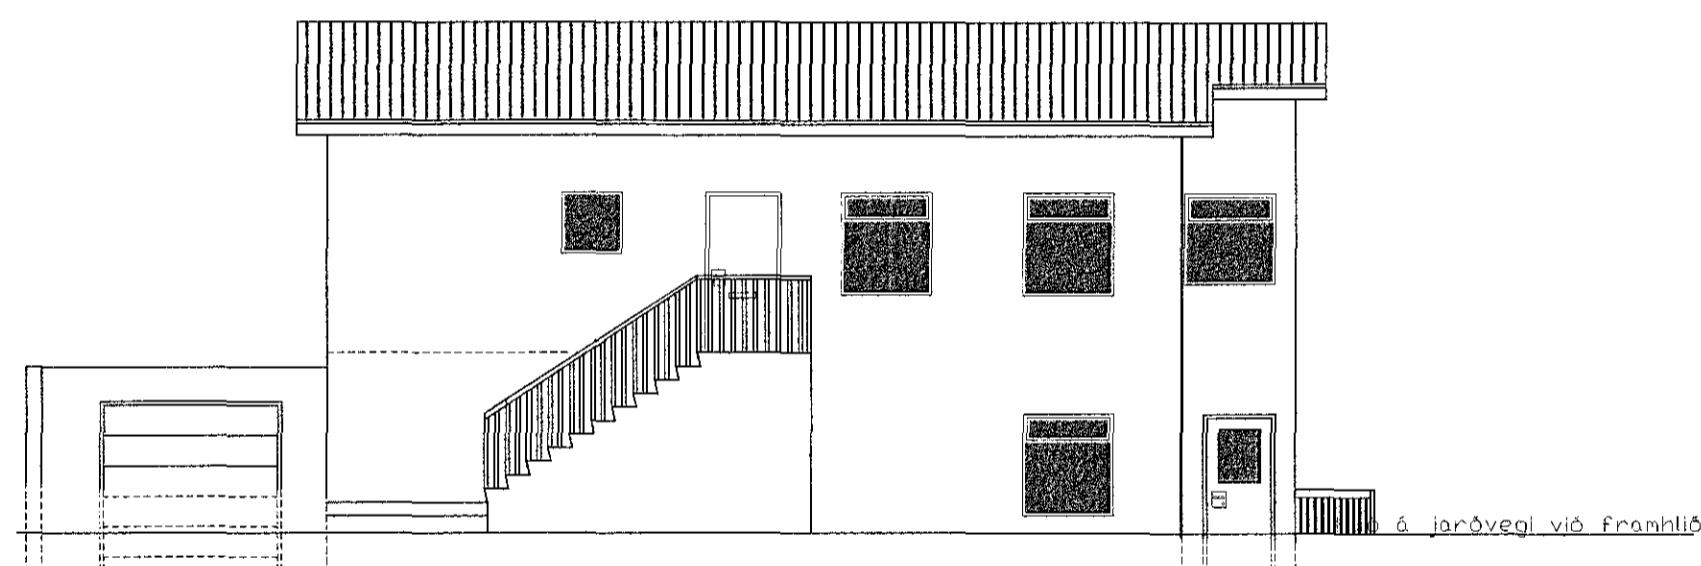


Norðvesturhlíð

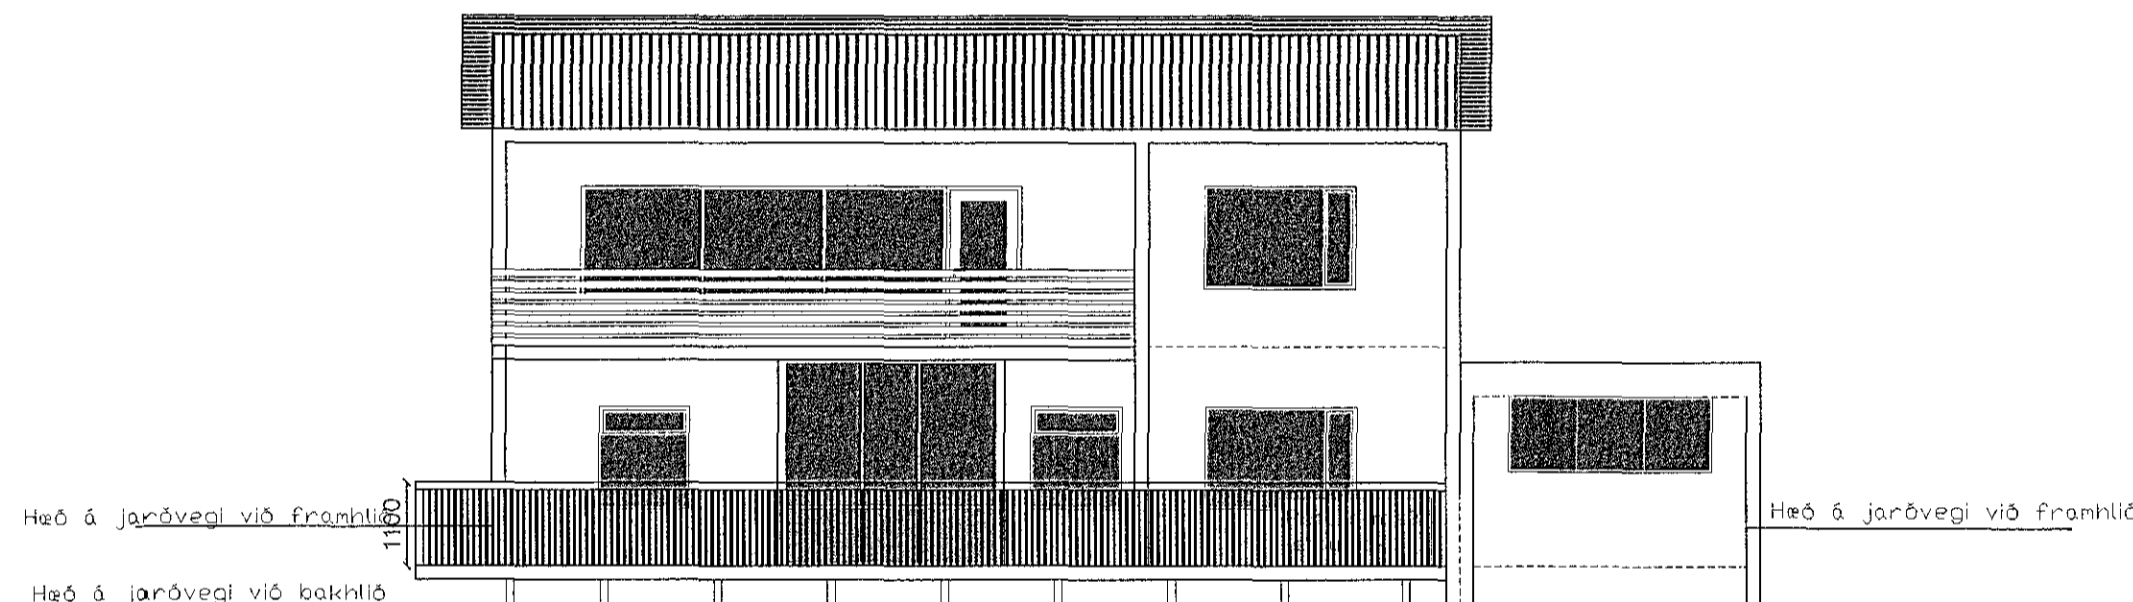

Súðausturhlíð

Hæð á jarðvegi við framhlíð  
Hæð á jarðvegi við bakhlíð

Hæð á jarðvegi við framhlíð

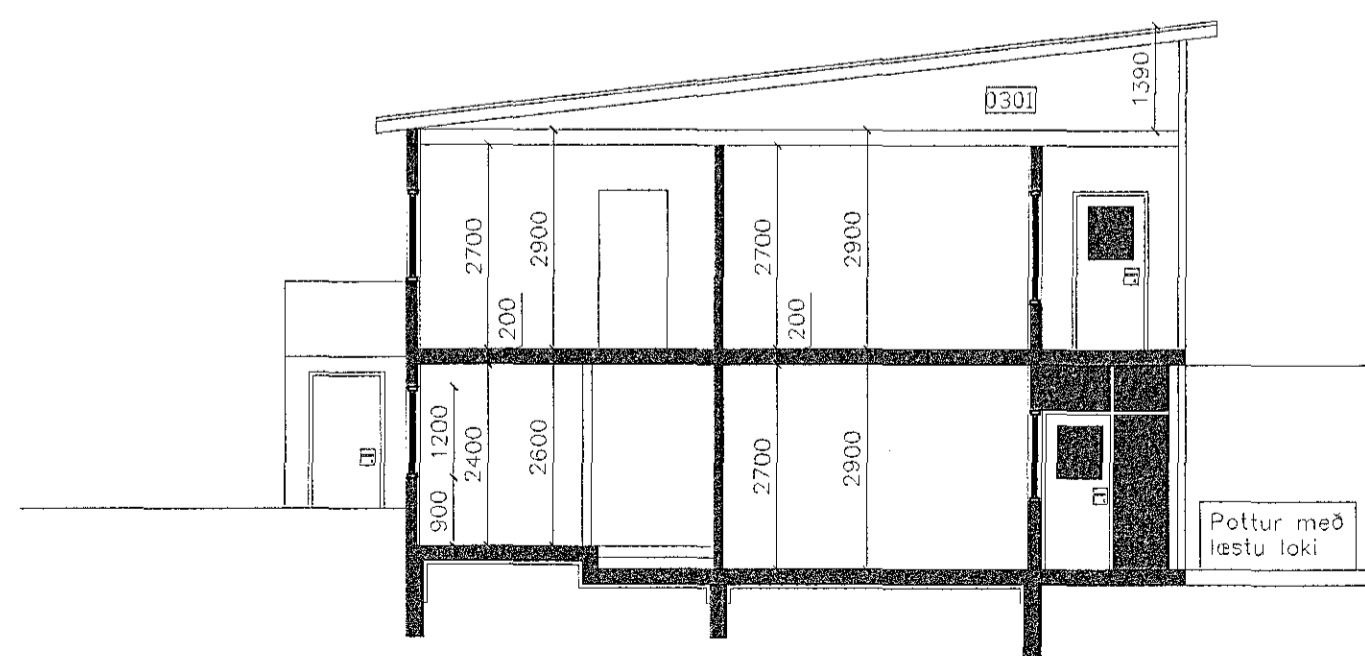

Sneiðing A-A

Upphátlegir höfundar hússins eru Arinbjörn Þorkelsson og Alex Jónhannesson, teiknað 1955

Breyting	Dags.	Verkefni		Verk nr.
Uppfært	12.02.15	Álfaskeið 56		14-27
		Útlit og sneiðing		Dagsetning. 01-12 2014
		Hannað.	Teiknað.	Kvarði. 1:100
		Vigfús Halldórsson	Vigfús Halldórsson	Teikning nr. A-2
Aðalhönnuður kt.: 100760-5849		Vigfús Halldórsson BFI Biskupsgata 3, 113 Reykjavík S:8984908 / vigfus.h@internet.is		