Skráningartafla: Álfaskeið 56 Hafnarfjörður
Landnúmer: 119875
Matshlutanúmer: 02
Skrásetjari: Vigfús Halldórsson
Kennitala: 100760-5849
Útgáfa: 4.01b Dags.: 06-12 2014

	Botnplata		Hjúpfletir			
	Botnplata m³	Botnplata m²	Útveggir m²	Þar af: Glugga- og dyraop m²	Þak m²	Þar af: Þakgluggar og þakop m²
Matshluti	5,6	27,8	47,6	8,1	27,8	

Yfirlit	Innan hæða A	Utan hæða A	B	C	Alls
Botnflötur / m²	27,8				27,8
Brúttóflötur / m²	27,8				27,8
Brúttórúmmál / m³	80,7				80,7
Nettóflötur / m²	23,5				23,5
Birt flatarmál / m²	27,8				27,8
Skiptarúmmál / m³	63,450				63,450

Skráningartafla: Álfaskeið 56 Hafnarfjörður
Landnúmer: 119875
Matshlutanúmer: 02
Skrásetjari: Vigfús Halldórsson
Kennitala: 100760-5849
Útgáfa: 4.01b Dags.: 06-12 2014

Uppskipting og lýsing					Stærðir												
D0 Lokun	D1 Rými hæð-röð	D2 Notkun texti	D3 Höfuð-flokkun	D4 Eignar-hald	D5 Botnflötur m²	D5M Málflötur m²	D6 Stigar m²	D7 Op m²	D8 Brúttóflötur m²	D9 Brúttóflötur sh < 1,8	D10a Salarhæð min	D10b Salarhæð max	D11 Brúttó rúmmál m³	D12 Nettóflötur m²	D16 Birt flatarmál m²	Reiknitala skiptarúmmáls	D17 Skipta-rúmmál m³
		Matshluti			27,8	0,0	0,0	0,0	27,8	0,0			80,7	23,5	27,8		63,450
		Botn											5,6				
	01	1. hæð			27,8	0,0	0,0	0,0	27,8	0,0			75,1	23,5	27,8		
A	0101	Bílskúr	S	0101	27,8				27,8		2,70	2,70	75,1	23,5	27,8	2,70	63,450

Athugasemdir

Sameignir sumra

Eignarhald

Eignar-hald	Notkun texti	Birt flatarmál m²	Skiptarúmmál Séreign m³	Skiptarúmmál Séreign og sameign m³
0101	Bílskúr	27,8	63,450	63,450
	Alls	27,8	63,450	63,450

Skráningartafla: Álfaskeið 56 Hafnarfjörður
Landnúmer: 119875
Matshlutanúmer: 01
Skrásetjari: Vigfús Halldórsson
Kennitala: 100760-5849
Útgáfa: 4.01b Dags.: 12-02 2015

	Botnplata		Hjúpfletir			
	Botnplata m³	Botnplata m²	Útveggir m²	Þar af: Glugga- og dyraop m²	Þak m²	Þar af: Þakgluggar og þakop m²
Matshluti	23,9	119,6	295,0	43,0	146,0	

Yfirlit	Innan hæða A	Utan hæða A	B	C	Alls
Botnflötur / m²	228,9	109,3	9,4	85,2	432,8
Brúttóflötur / m²	228,9		9,4	85,2	323,5
Brúttórúmmál / m³	669,9	86,9			756,8
Nettóflötur / m²	196,4				196,4
Birt flatarmál / m²	211,1				211,1
Skiptarúmmál / m³	512,650		9,400	79,000	601,050

Skráningartafla: Álfaskeið 56 Hafnarfjörður
Landnúmer: 119875
Matshlutanúmer: 01
Skrásetjari: Vigfús Halldórsson
Kennitala: 100760-5849
Útgáfa: 4.01b Dags.: 12-02 2015

Uppskipting og lýsing					Stærðir												
D0 Lokun	D1 Rými hæð-röð	D2 Notkun texti	D3 Höfuð-flokkun	D4 Eignar-hald	D5 Botnflötur m²	D5M Málflötur m²	D6 Stigar m²	D7 Op m²	D8 Brúttóflötur m²	D9 Brúttóflötur sh < 1,8	D10a Salarhæð min	D10b Salarhæð max	D11 Brúttó rúmmál m³	D12 Nettóflötur m²	D16 Birt flatarmál m²	Reiknitala skiptarúmmáls	D17 Skipta-rúmmál m³
		Matshluti			338,2	0,0	0,0	0,0	228,9	109,3			756,8	196,4	211,1		601,050
		Botn											23,9				
	01	1. hæð			119,6	0,0	0,0	0,0	119,6	0,0			329,0	102,8	101,8		
A	0101	Íbúð	N	0101	68,7				68,7		2,90	2,90	199,2	59,1	68,7	2,90	171,390
A	0102	Herbergi	N	0101	12,4				12,4		2,60	2,60	32,2	10,7	12,4	2,60	27,820
A	0103	Salerni/inntök I	N	X	4,6				4,6		2,60	2,60	12,0	3,8			
A	0104	Þvottur	N	0101	4,0				4,0		2,60	2,60	10,4	3,2	4,0	2,60	8,320
A	0105	Geymsla	N	0201	4,0				4,0		2,60	2,60	10,4	3,4	4,0	2,60	8,840
A	0106	Geymsla	N	0101	7,7				7,7		2,60	2,60	20,0	6,4	7,7	2,60	16,640
A	0107	Gangur	N	X	13,2				13,2		2,60	2,90	34,8	12,1			
A	0108	Geymsla	N	0201	5,0				5,0		2,00	2,00	10,0	4,1	5,0	2,00	8,200
B	0109	Pallur	S	0101	9,4				9,4							1,00	9,400
C	0110	Pallur	S	0101	35,0				35,0							1,00	35,000
	02	2. hæð			109,3	0,0	0,0	0,0	109,3	0,0			317,0	93,6	109,3		
A	0201	Íbúð	N	0201	109,3				109,3		2,90	2,90	317,0	93,6	109,3	2,90	271,440
C	0202	Svalir	S	0201	44,0				44,0							1,00	44,000
C	0203	Tröppur	U	0201	6,2				6,2								
	03	Þakvirki			109,3	0,0	0,0	0,0	0,0	109,3			86,9	0,0	0,0		
A	0301	Þakvirki	V	X	109,3					109,3	0,20	1,39	86,9				

Athugasemdir

Sameignir sumra

Eignarhald

Eignar-hald	Notkun texti	Birt flatarmál m²	Skiptarúmmál Séreign m³	Skiptarúmmál Séreign og sameign m³
0101	Íbúð	92,8	268,570	268,570
0201	Íbúð	118,3	332,480	332,480
	Alls	211,1	601,050	601,050

Samþykkt þann
25 FEB 2015
Byggingafulltrúinn í Hafnarfirði
F.h. Sigurður Steinar Jónsson

Úr Gildi

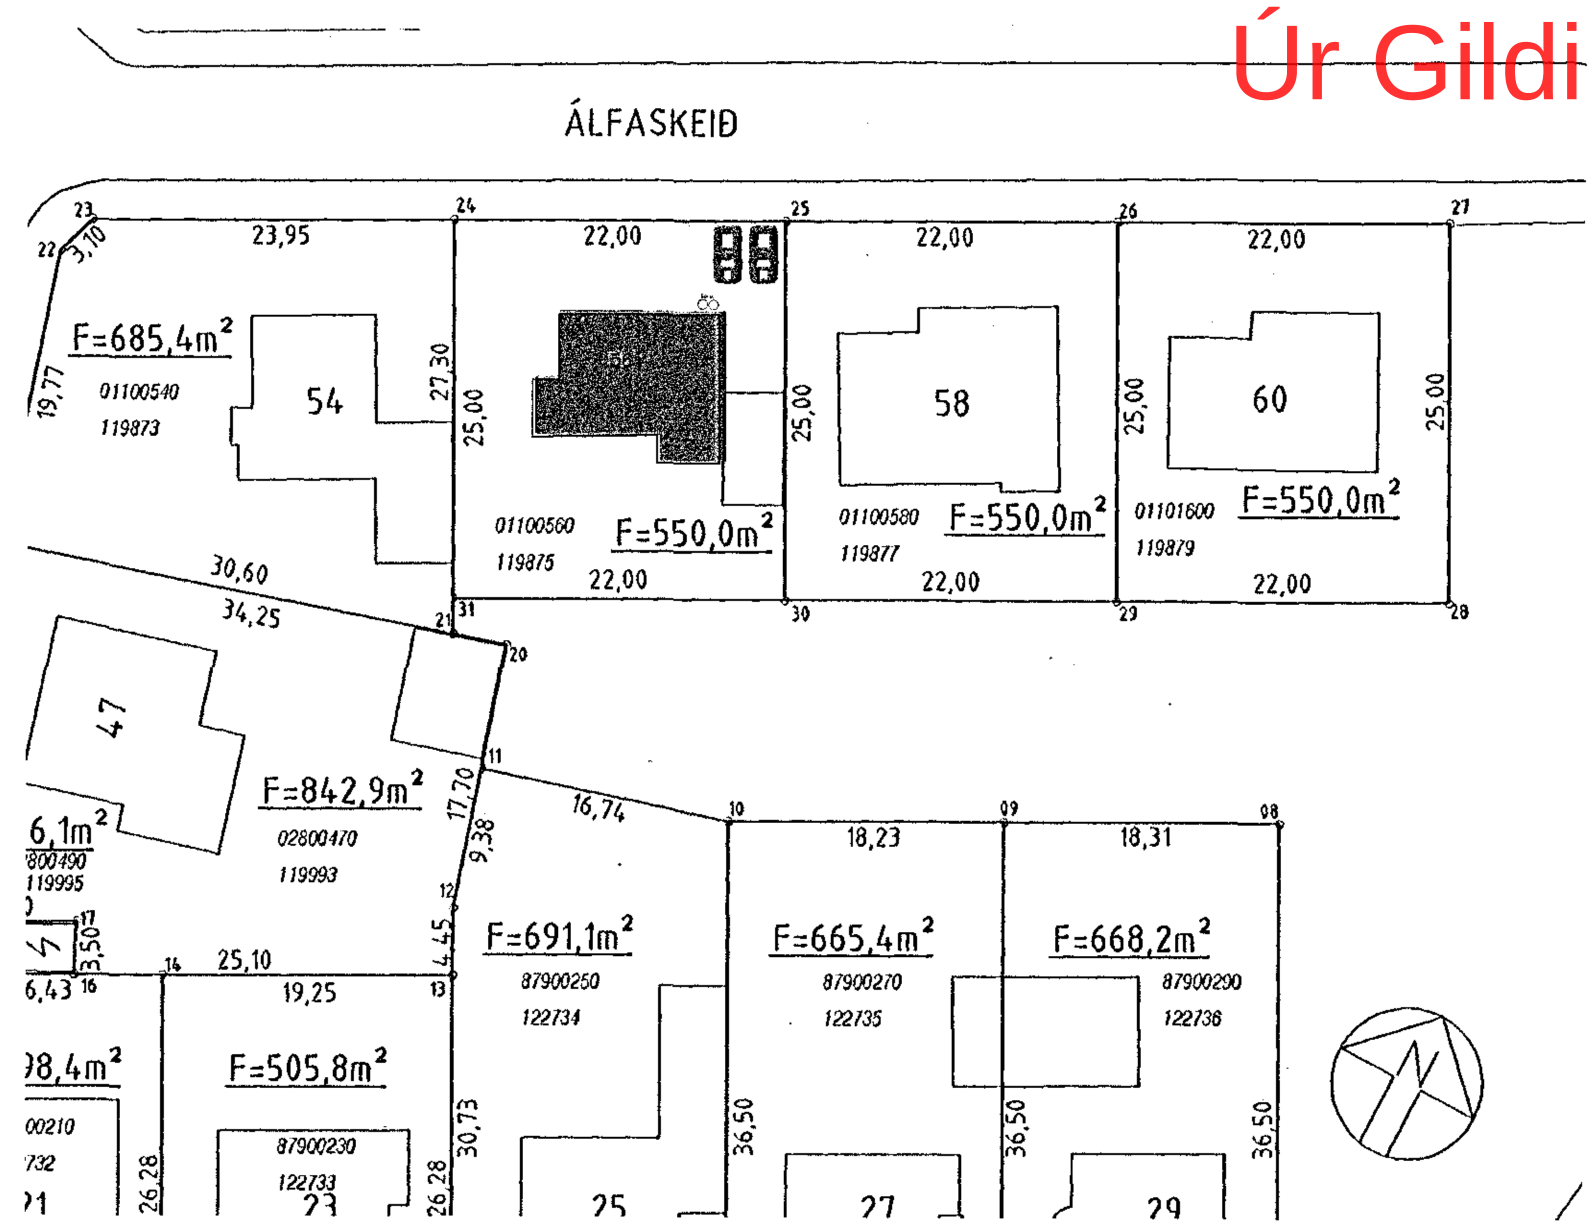

Afstöðumynd 1:500

Breyting	Dags.
Uppfært	05.01.15
Uppfært	26.01.15
Uppfært	12.02.15

Verkefni
Álfaskeið 56
Afstöðumynd /Skráningartöflur

Verk nr. 14–27
Dagsetning. 01-12 2014
Kvarði. 1:500
Teikning nr. A-3

Hannað. Vigfús Halldórsson
Teiknað. Vigfús Halldórsson

Aðalhönnuður kt.: 100760-5849

Vigfús Halldórsson BFI
Biskupsgata 3, 113 Reykjavík
S:8984908 / vigfus.h@internet.is