ÁRITUN BYGGINGARFULLTRÚA

Samþykkt þann

05. okt. 2015

Byggingafulltrúinn í Hafnarfirði
F.h. Hrólfur S. Gunnlaugsson

J1
0001
M1:125

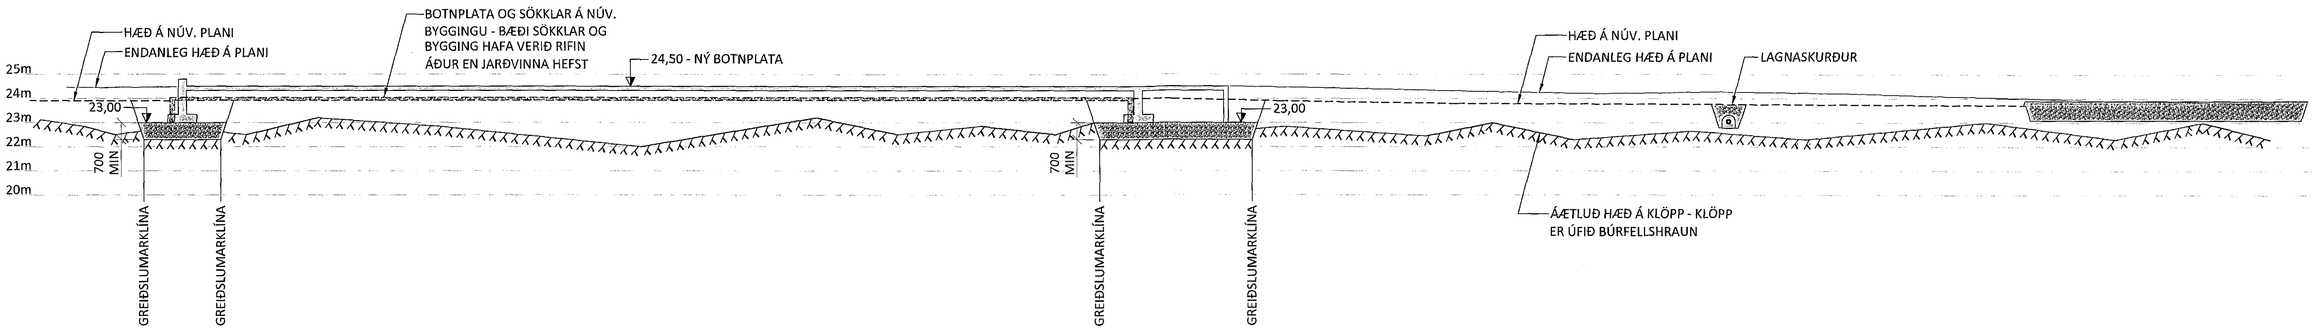

J2
0001
M1:125

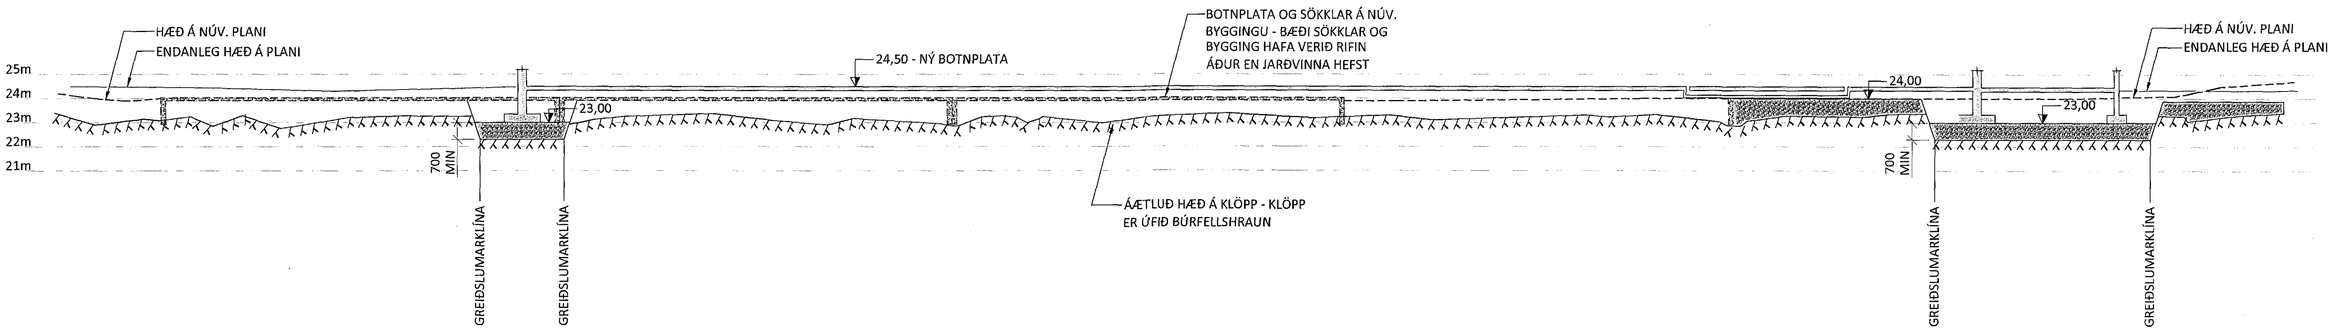

ÁRITUN ÁÐALHÖNNUÐAR: 220564769

BR.	DAGS.	BREYTING

ferill VERKFRÆÐISTOFA

FLATAHRAUN 13 HAFNARFJÖRÐUR

NÝBYGGING KRÓNUVERSLUN

JARÐVINNA
GRAFTRAR- OG FYLLINGARPLAN
SNIÐ

SAMÞYKKT:		KT. 121260-4689	
HÖNNUÐUR HE hrund@ferill.is	YFIRFARIÐ ÞÓ	DAGS. ÚTG. 13.07.15	DAGS. BREYT.
MKV. (A1) 1:125	VERKNR. 14048	TEIKN. NR. 0 - 0002	BREYT.

Ferill ehf Mörkin 1 108 Reykjavík Sími: 575 1600 Fax: 575 1601 www.ferill.is

V:\Flatahraun\13\Teikningar\0-JARÐVINNA\14048-0-0001.dwg