


SNID X-X

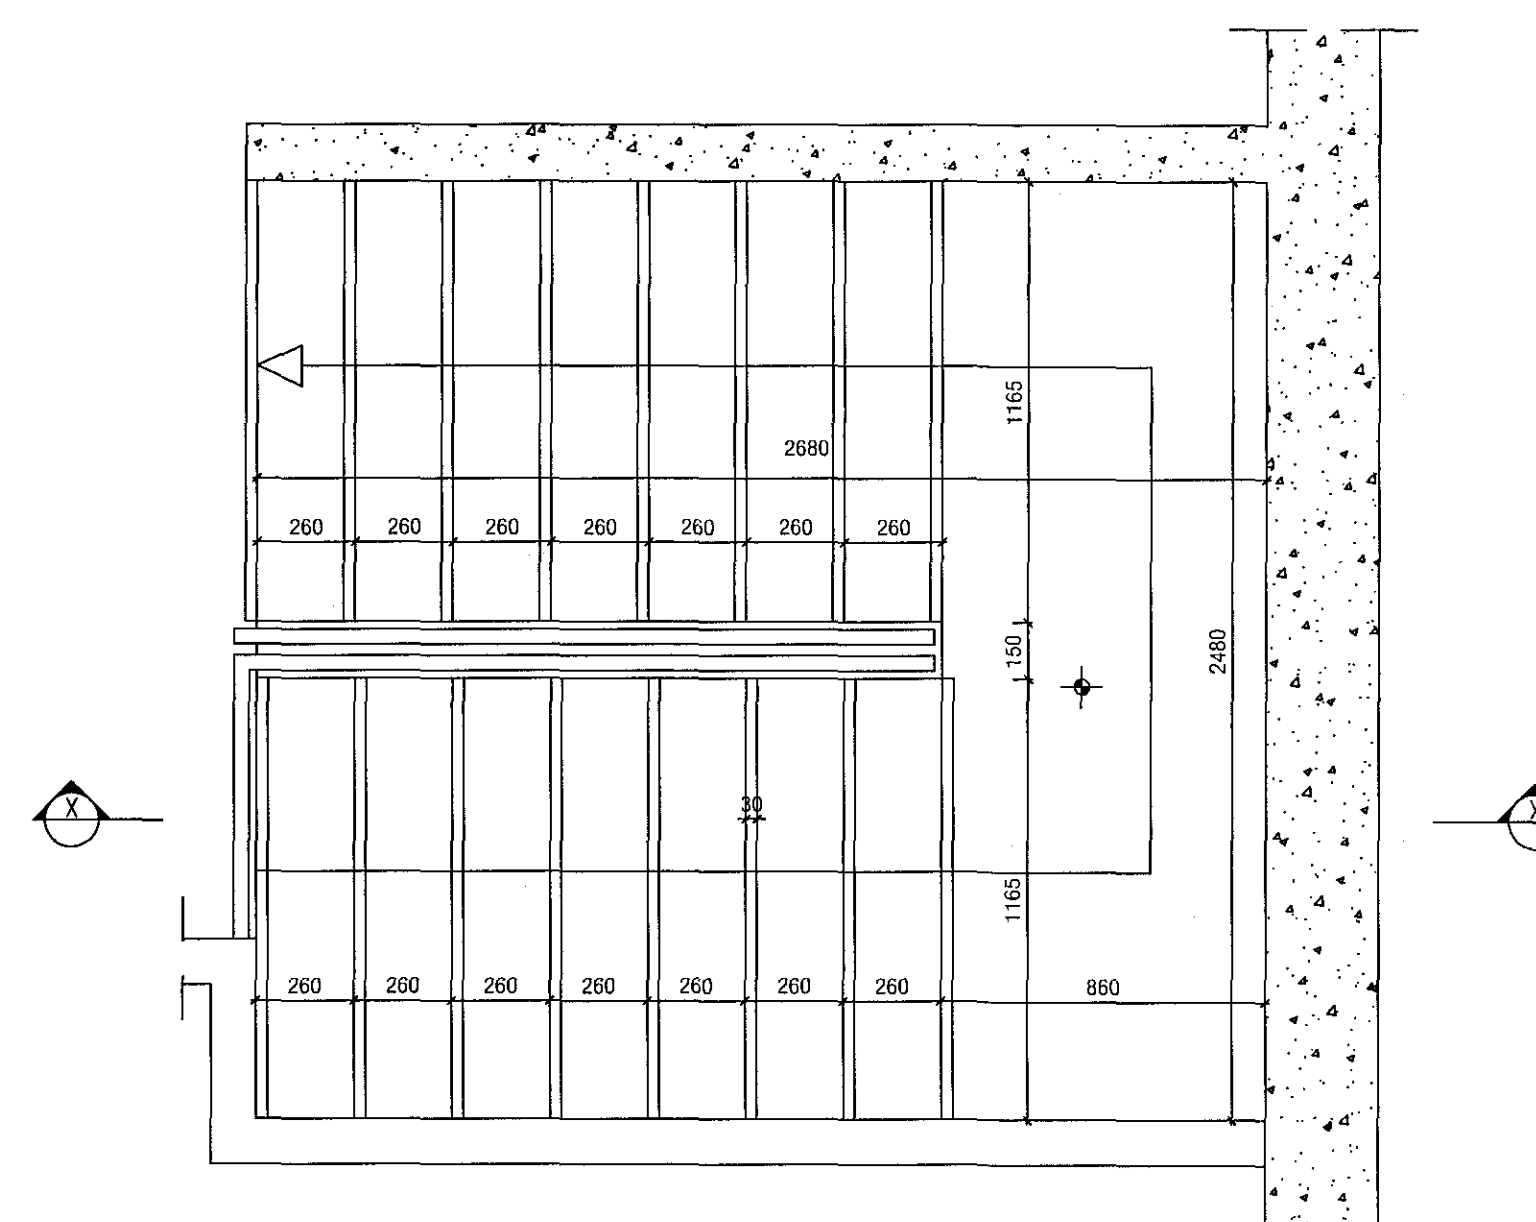

GRUNNMYND

SKÝRINGAR:

- UPPSTIG: 175 mm
- FRAMSTIG: 260 mm
- INNSKOT: 30 mm
- STIGABAK: 150 mm

<b>VEKTOR</b> - hönnun og ráðgjöf - Akrafnd 6, 201 Kópavogi.		Jón Hrafn Hlóbverson byggingafræðingur K. 200662-6519 sími 554-6950 fax 554-6969.		KVISTAVELLIR 46-54, HAFNARFJ.	
Tölur. nr. _____ Tíðisun & tekiþinga _____ Sambýkkt _____		Dags _____ Br _____		Sérteikningar STIGATEIKNING - HÚS NR. 48	
Hámað _____ JHH _____		Teknað _____ JHH _____		Útgáfudagur _____ 05.09.2015 A-06-06-36	
1:20		1:20		S-09	