



*TLIT 1:100
 nor* vestur hl*

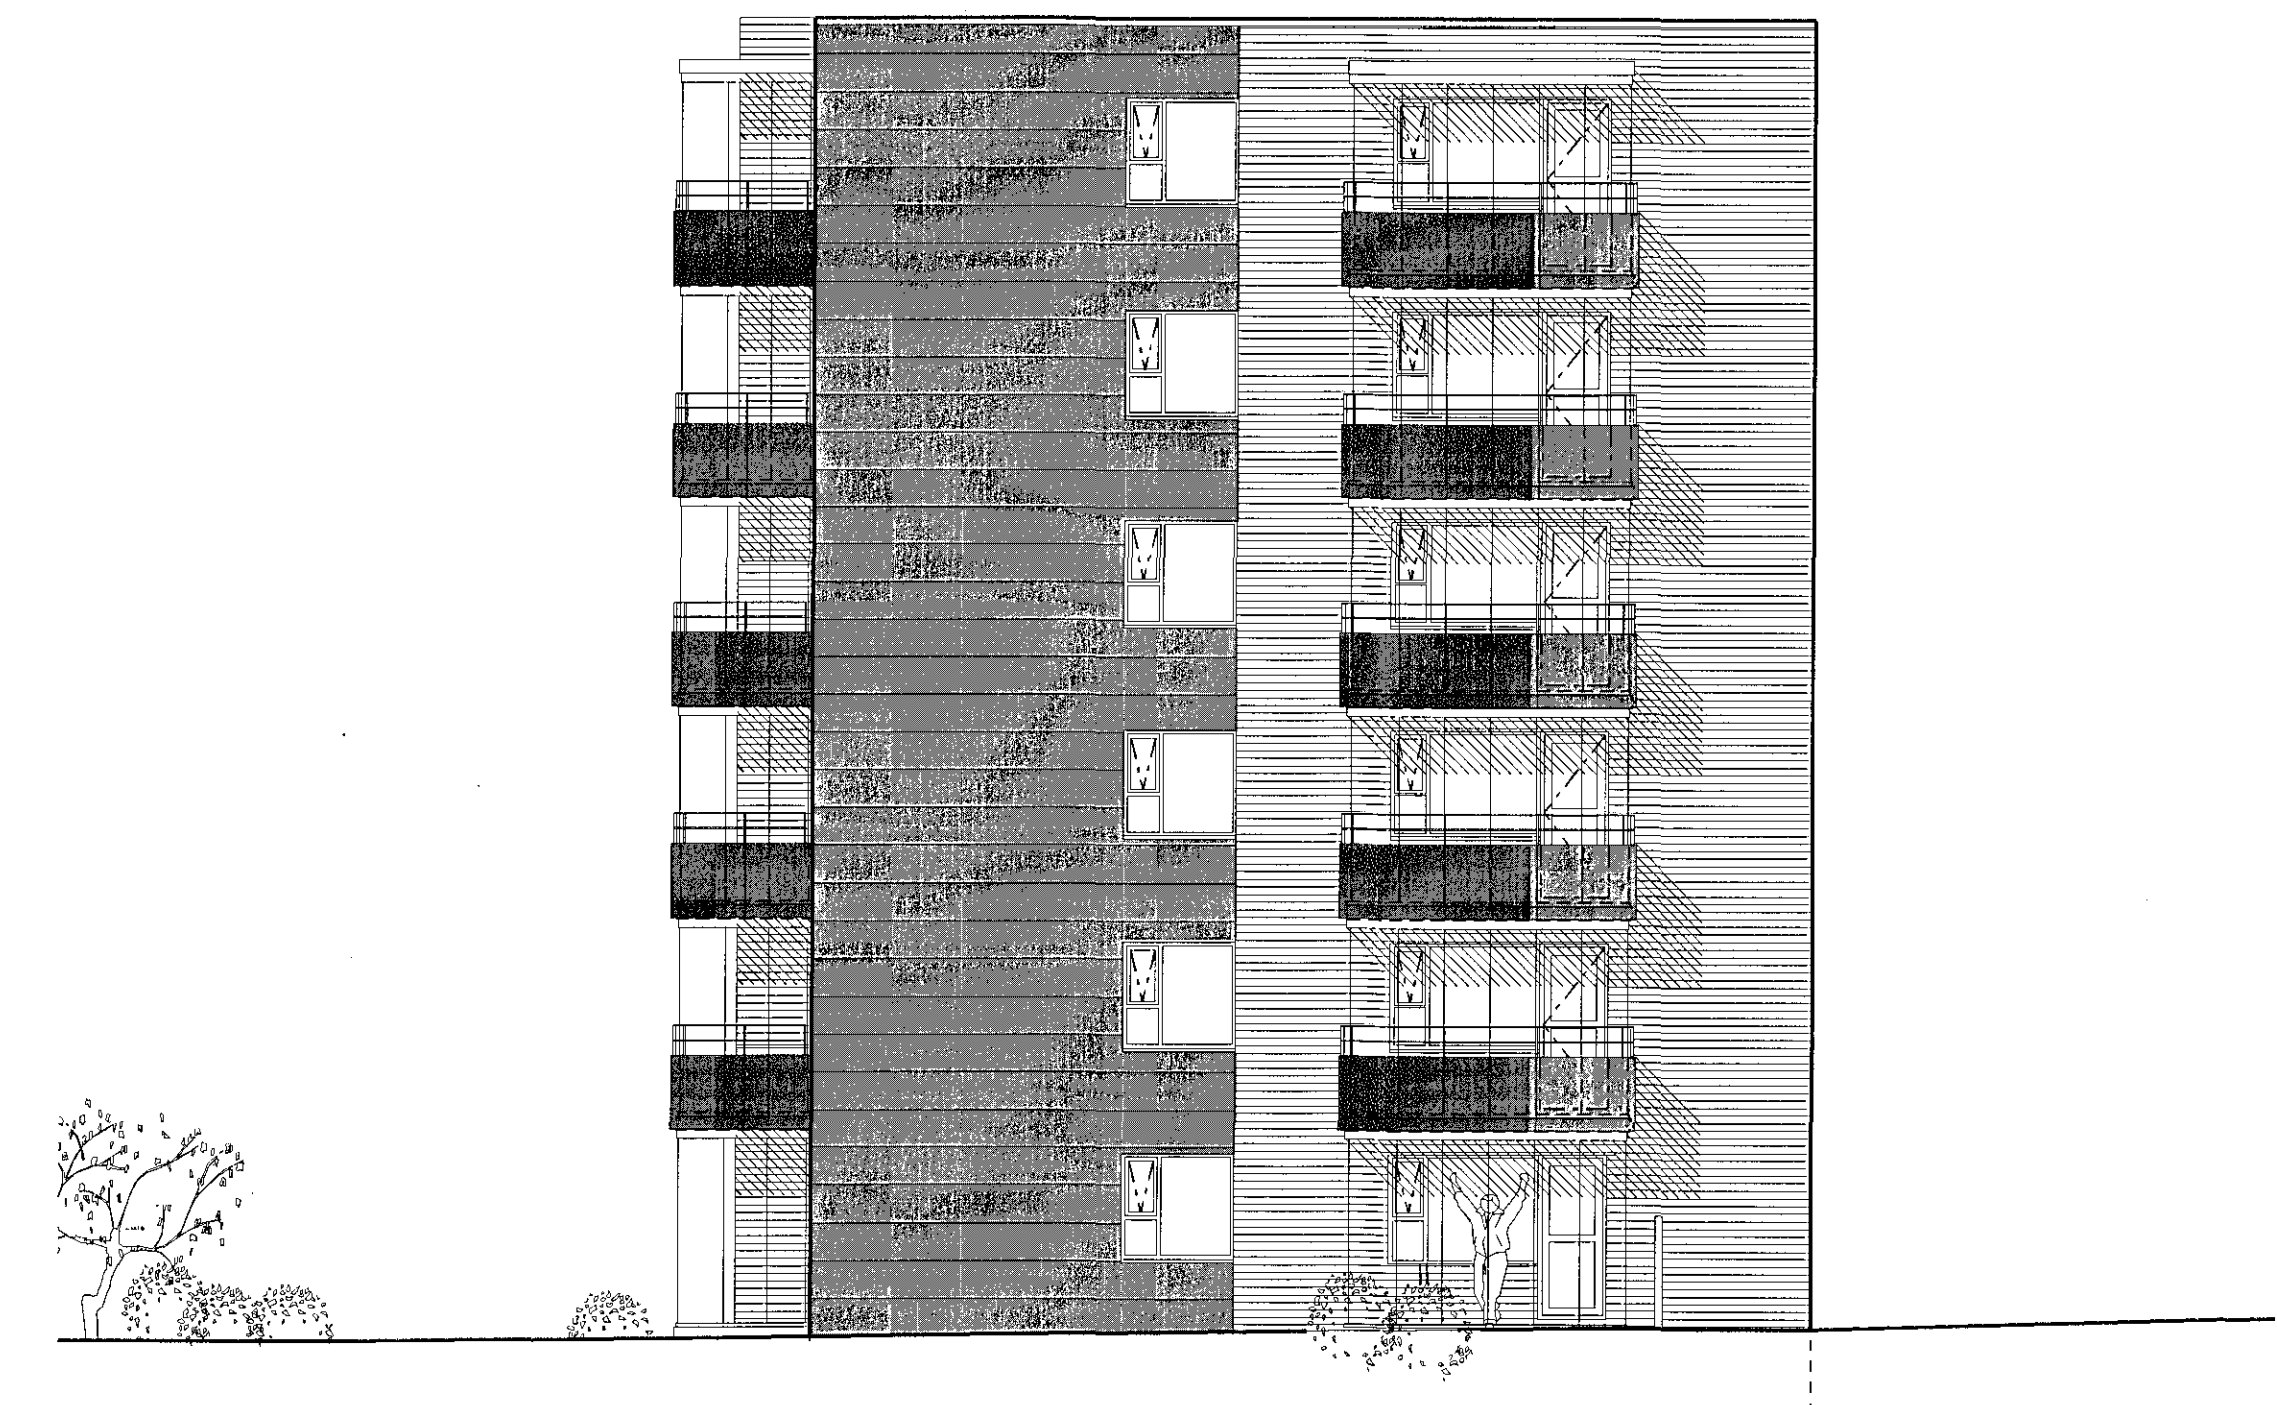

*TLIT 1:100
 su* austur hl*

B	SS	PG
Svalakulun	IBA	PG 29.09.07
A	IBÁ	PG
Gluggum breytt	TEKNAÐ	IBÁ
UTGAFA	TEKNAÐ	IBÁ
BREYTTINGAR	IBÁ	IBÁ

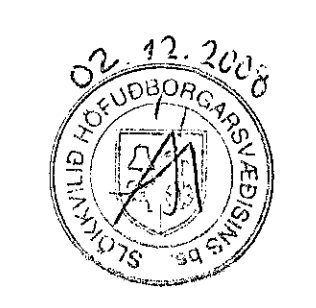

ASK Arkitektar
 Gafssólu 9
 101 Reykjavík
 Sími 515 0300
 Fax 515 0319
 www.ask.is



Áttun aðalhöfundar:
 Páll Gunnarsson arkitekt FAI / G. 210562-2199

Páll Gunnarsson

SKIPALÓN 22-26
 ADALTEIKNING
 HEIMSKYR
 Útlit
 SUDAUSTUR OG NORÐVESTUR

MIN. 1 A1	1:100
TEKNAÐ	
DAÐS	01.02.2006
UTGAFA	

0457 NÖMUR FERNINGAR 10-31 10 af 11