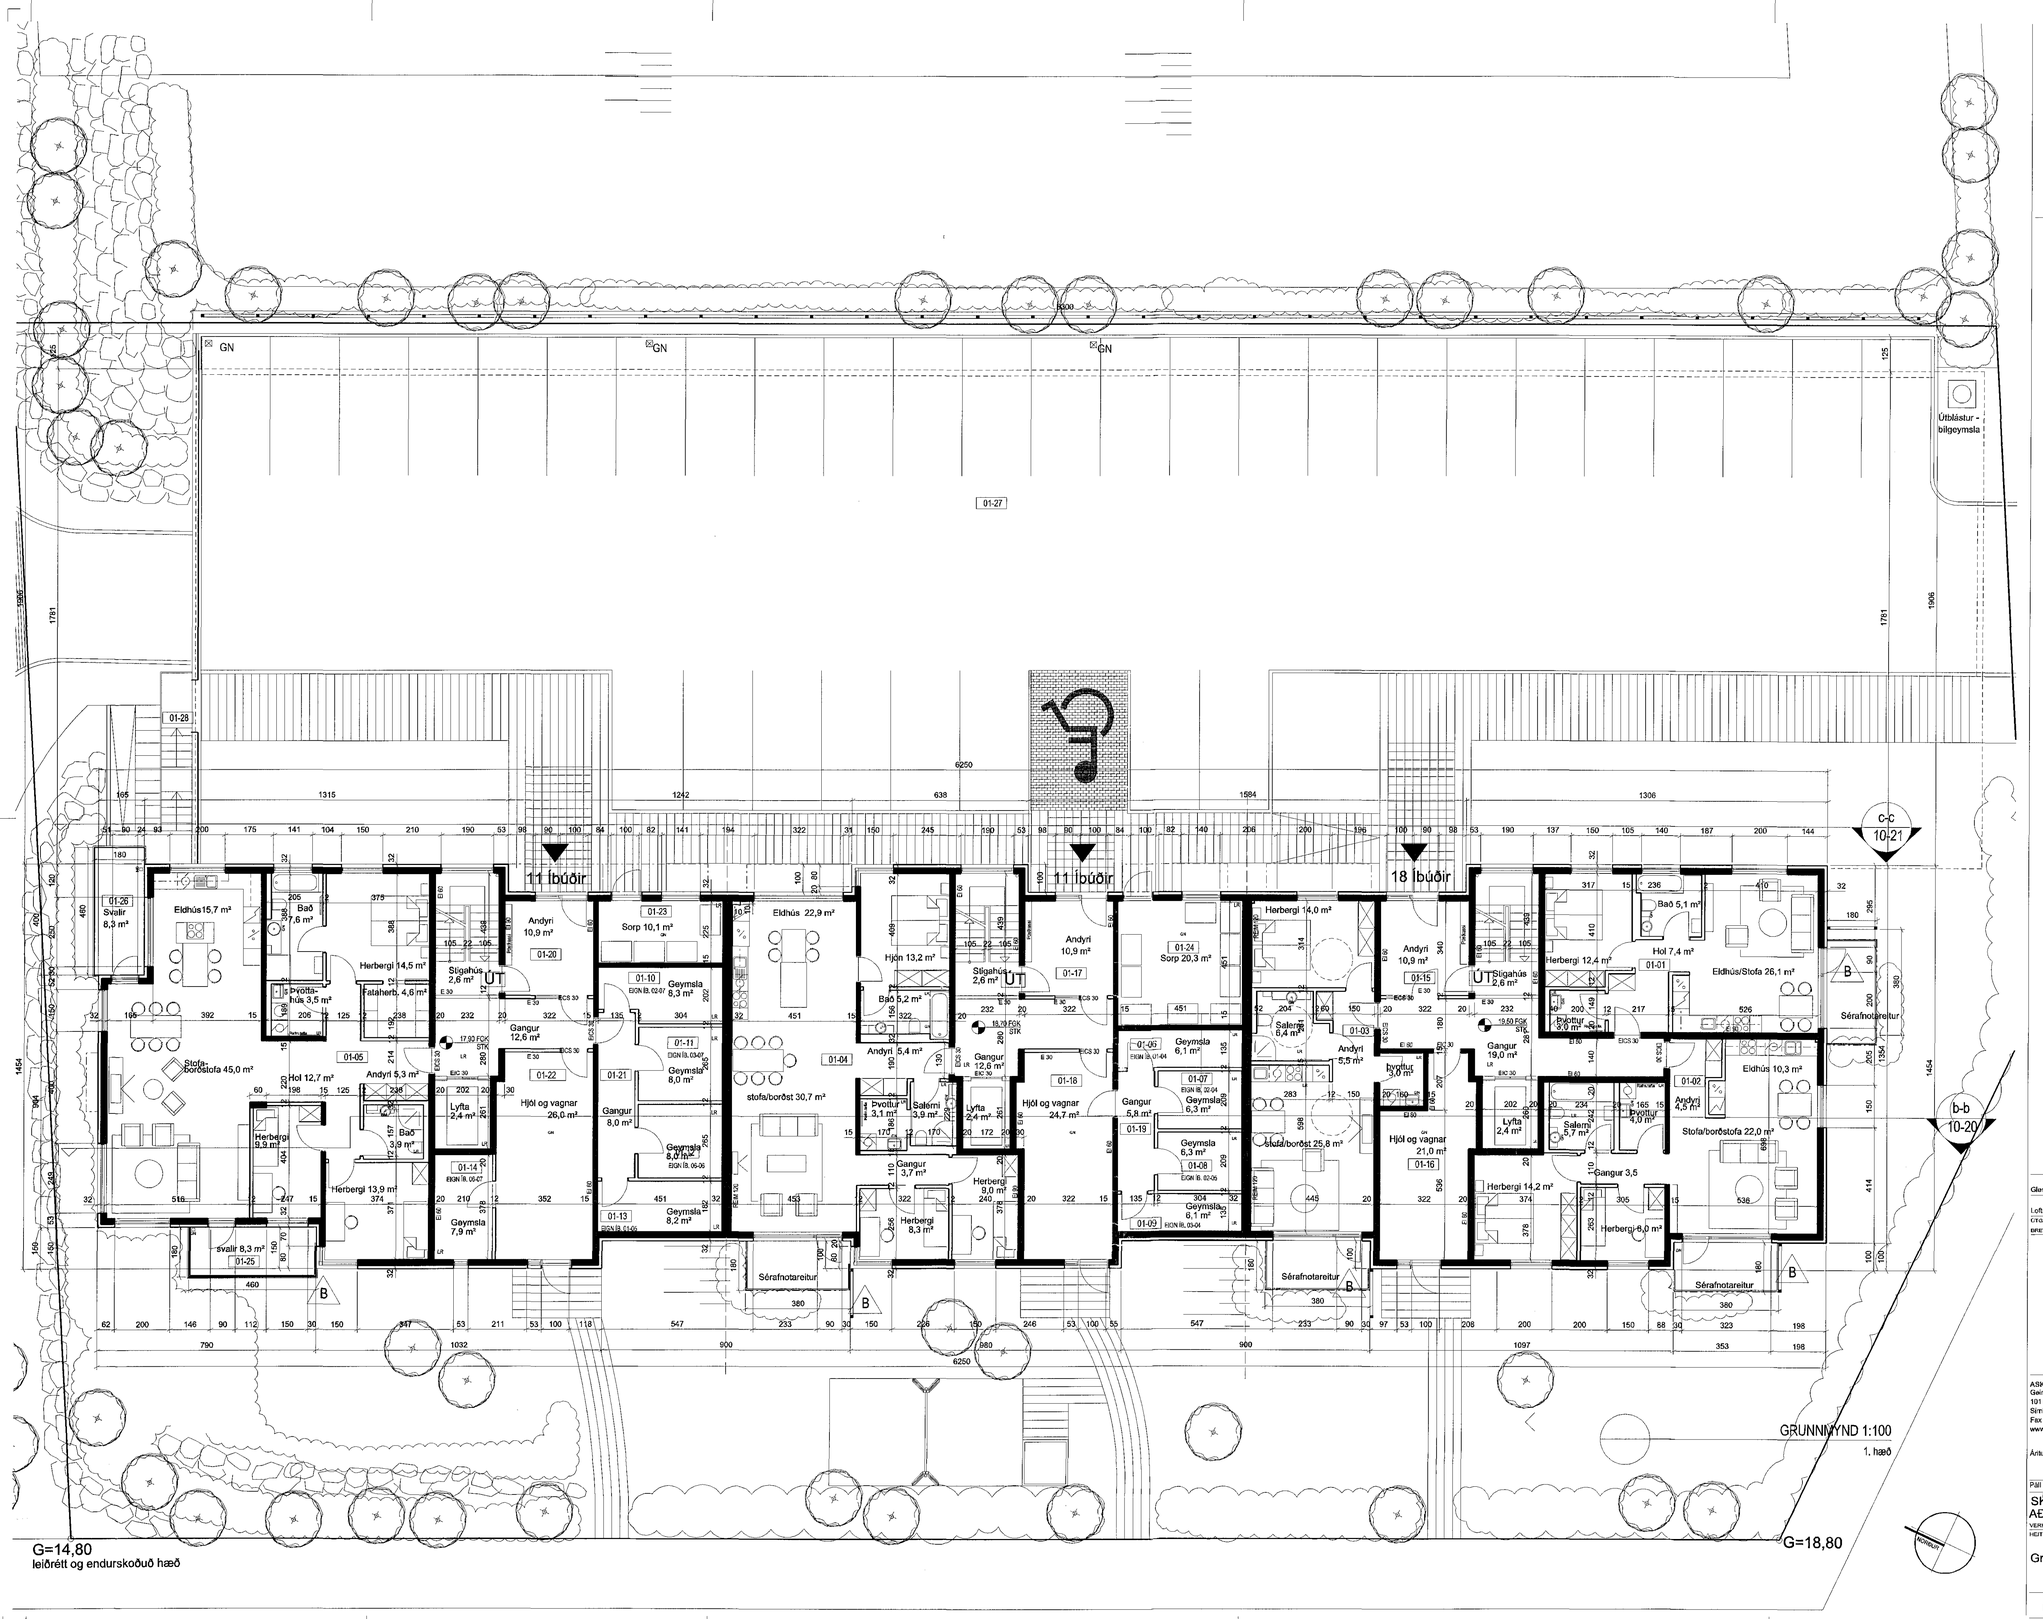

Samþykkt þann
25 MAR 2009
Byggingafulltrúinn í Hafnarfirði
F.h. Sigurður Steinar Jónsson

B	SS	PG	18.11.08
Glerfeiðveggir settir undir svalir á sérafnotafleti og á svalir.			
A	íbá	PG	29.03.07
Loftræsting í forrými lyftu, smá leiðréttingar.			
ÚTGÁFA	TEIKNAÐ	SAMÞYKKT	DAGS
BREYTINGAR			

02.12.2008
SLÖKKVILÍÐ HÖFUÐBORGARSVÆÐISINS

ASK Arkitektar
Geirsgötu 9
101 Reykjavík
Sími 515 0300
Fax 515 0319
www.ask.is

ASK ARKITEKTAR

Ártun aðalhönnuðar:

Páll Gunnlaugsson arkitekt FAÍ, kt. 210552-2199

SKIPALÓN 22-26
AÐALTEIKNING

VERKEFNI

HEITI TEIKNINGAR: Grunnmynd 1. hæð

MKV. Í A1: 1:100

TEIKNAÐ

DAGS: 01.02.2006

0457	NÚMER TEIKNINGAR: 10-03 3 af 11	ÚTGÁFA: B