




Samþykkt þann
19. október 2016
Byggingaálfuráráðgjafi

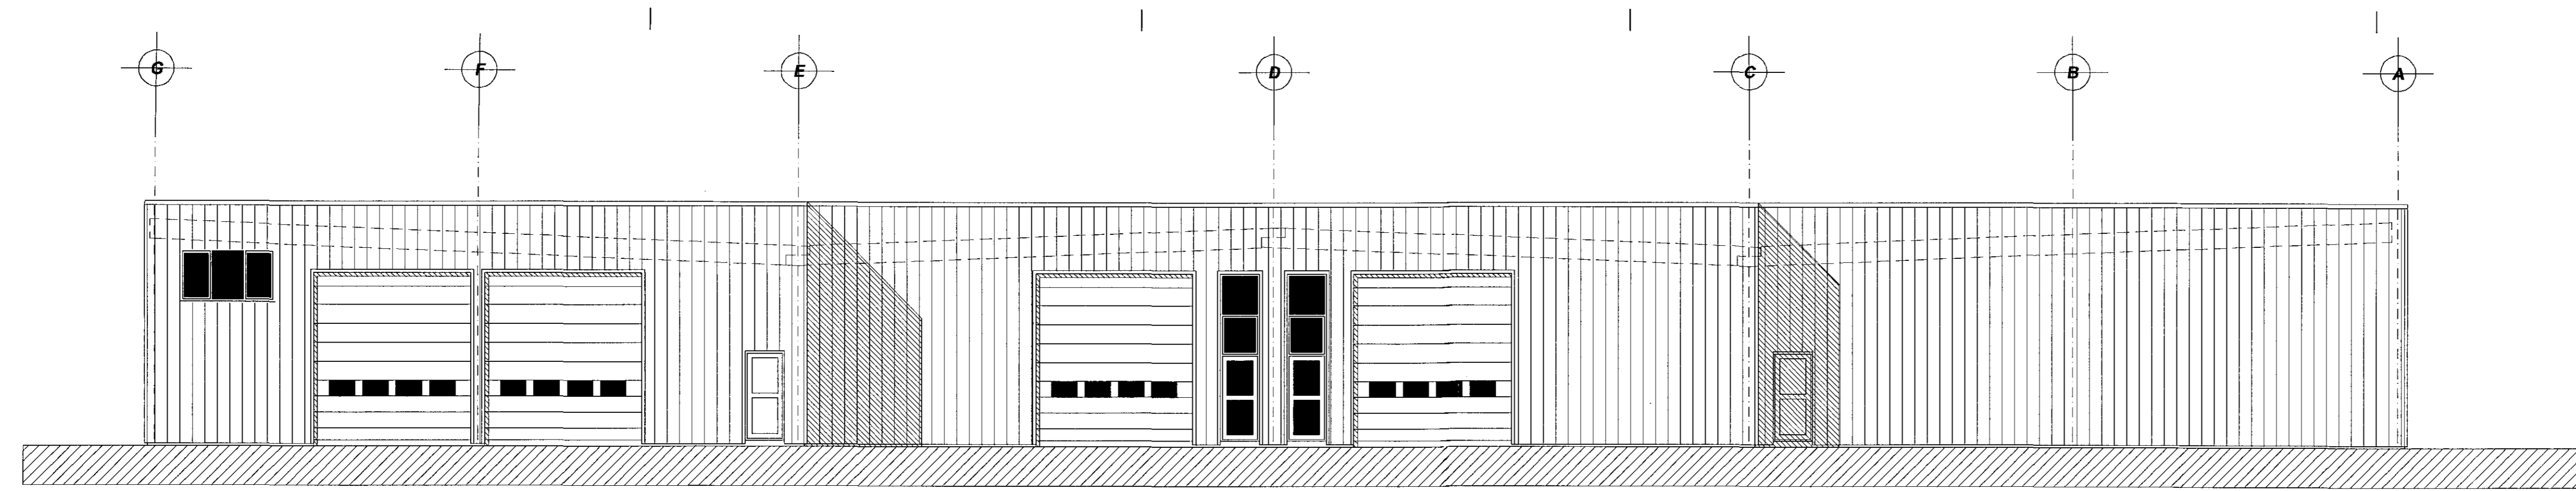


Norður

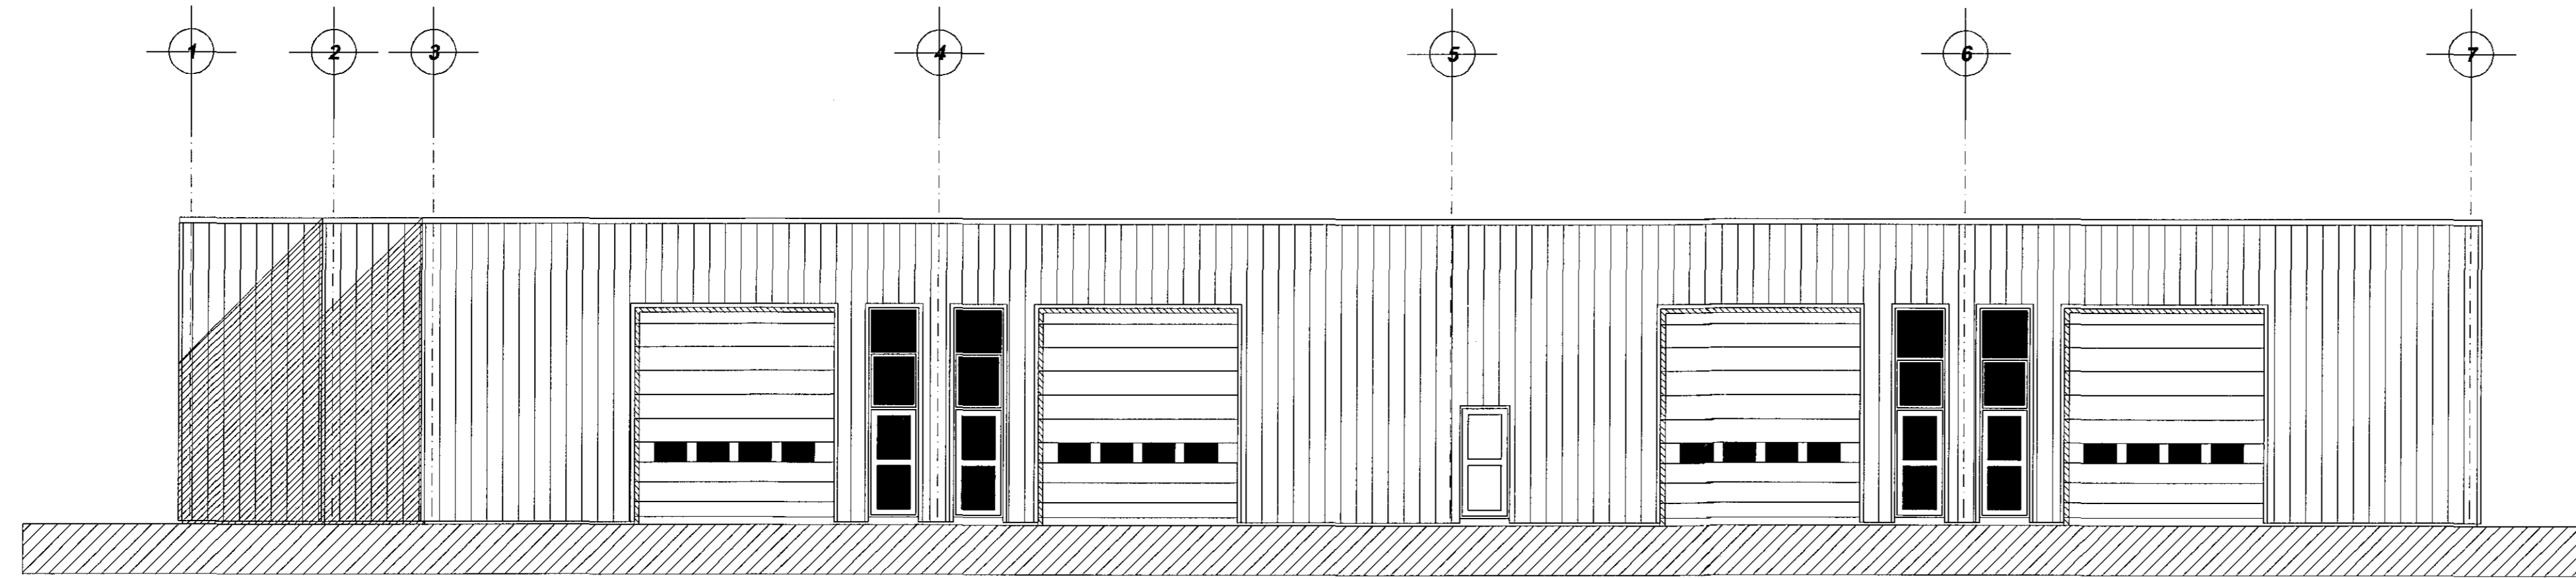

Vestur

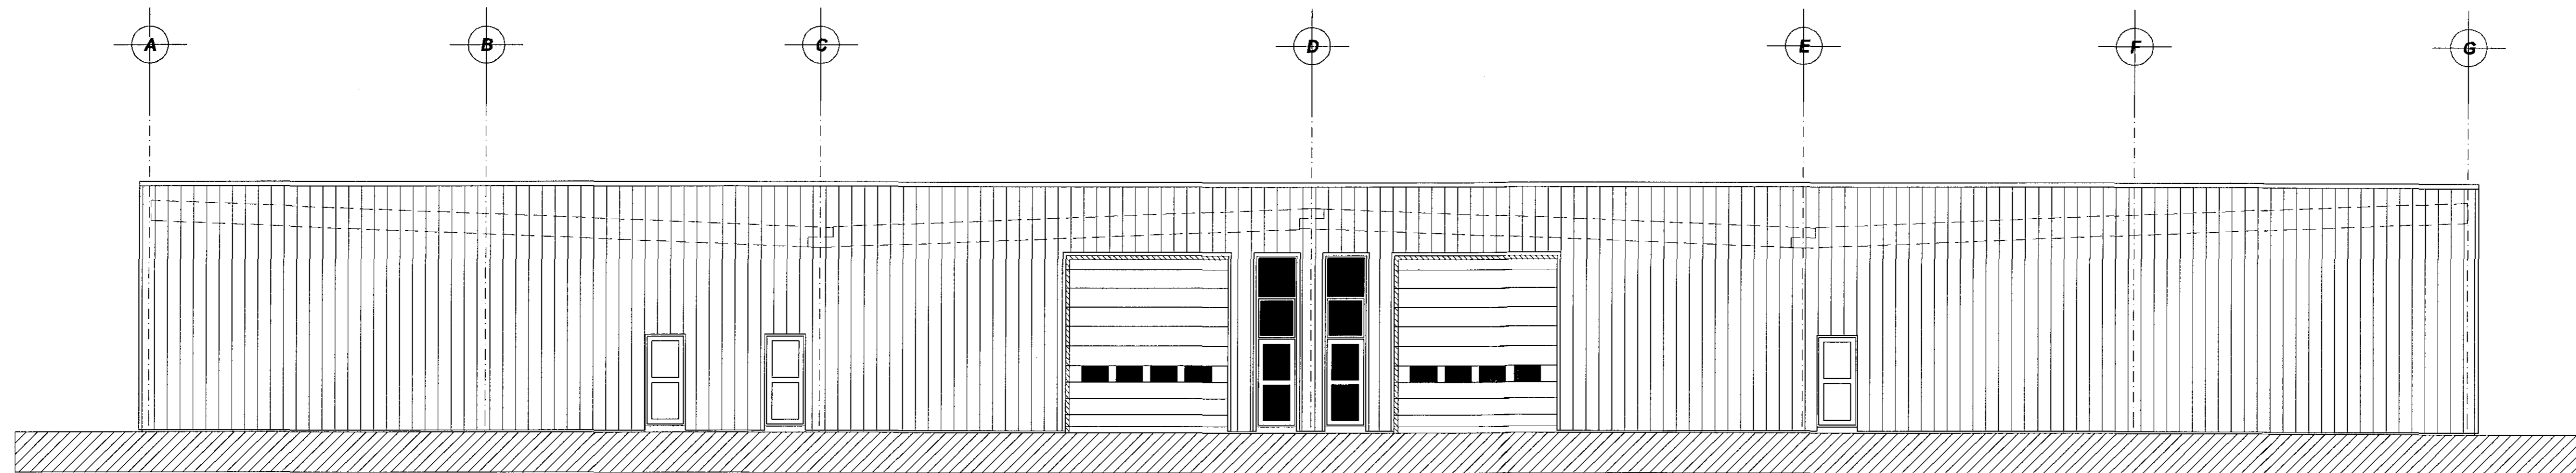

Suður

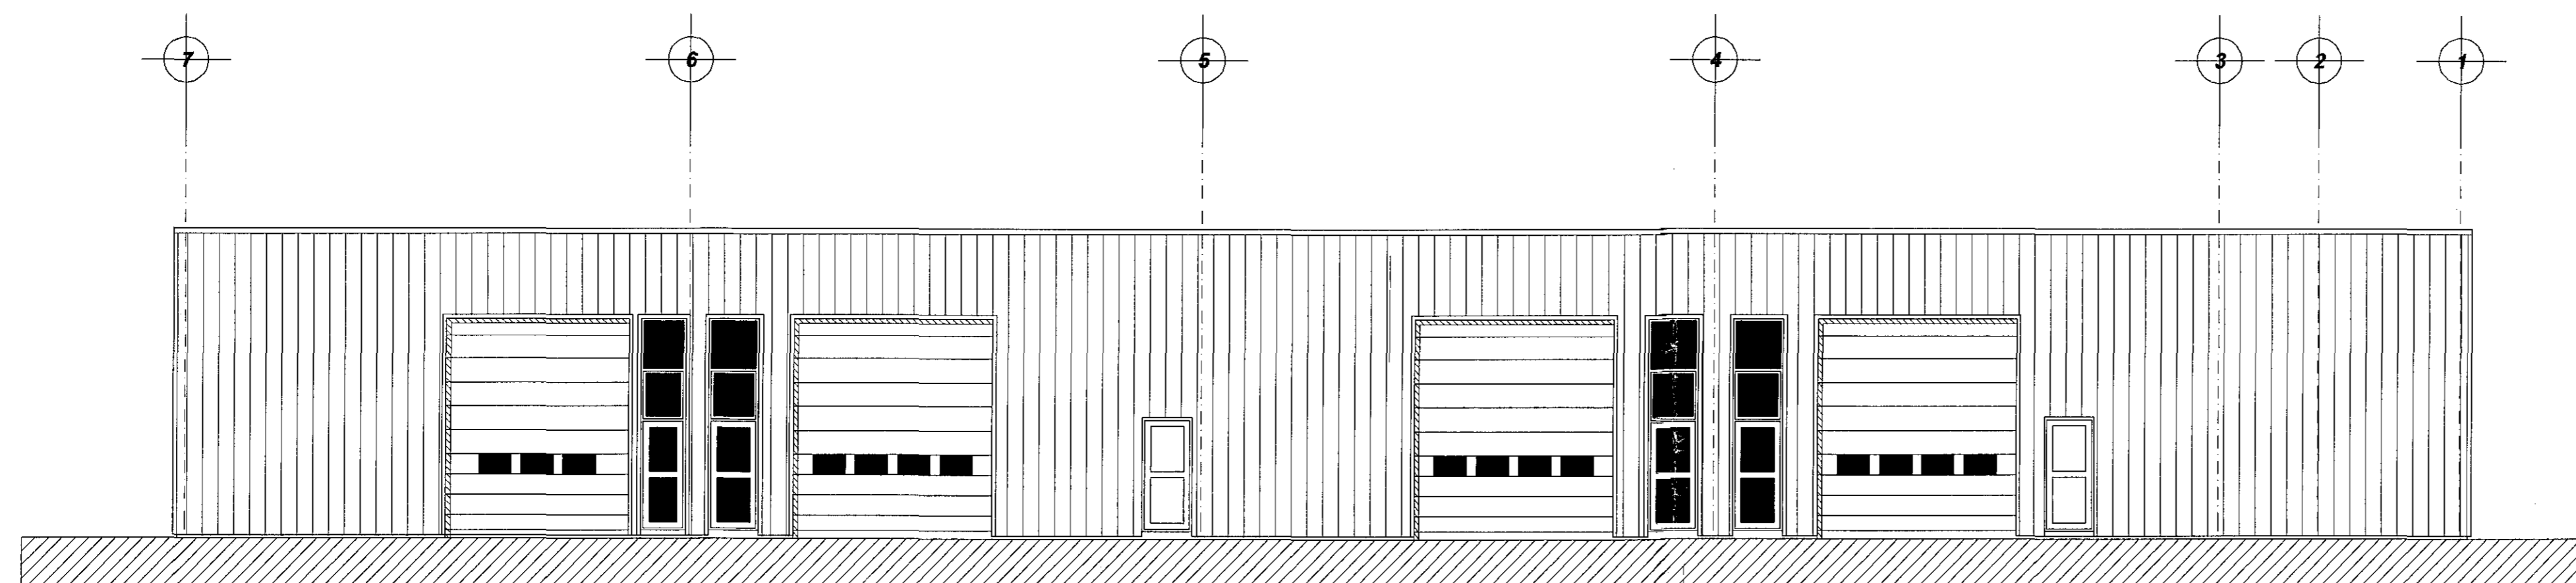

Austur

breytt / dags. / teiknað / lýsing
A/04.01.16/FF/Eign 0109: göngu- og innkeyrsluhúsið á austurhlá

Rauðhella 5
Hafnarfjörður
Grunnmynd

Hannað / teiknað : // Verknúmer : 1310
Mælikvarði : 1/100 Dagssetning : 02.12.2013

Teikn.nr. 103 A

Aðalhönnuður :
Frjálfir Friðriksson arkitekt Faf. Kt: 211256-4519

25.10.16
Studio F - arkitektar
Kelduhvammur 6, 220 Hafnarfjörður
Sími: 430707-1670 S: 571 0202 / 864 9610 Netfi: studiof@islandia.is