



Samþykkt þann
02. nóv. 2016
Byggingafulltrúin *[Signature]*

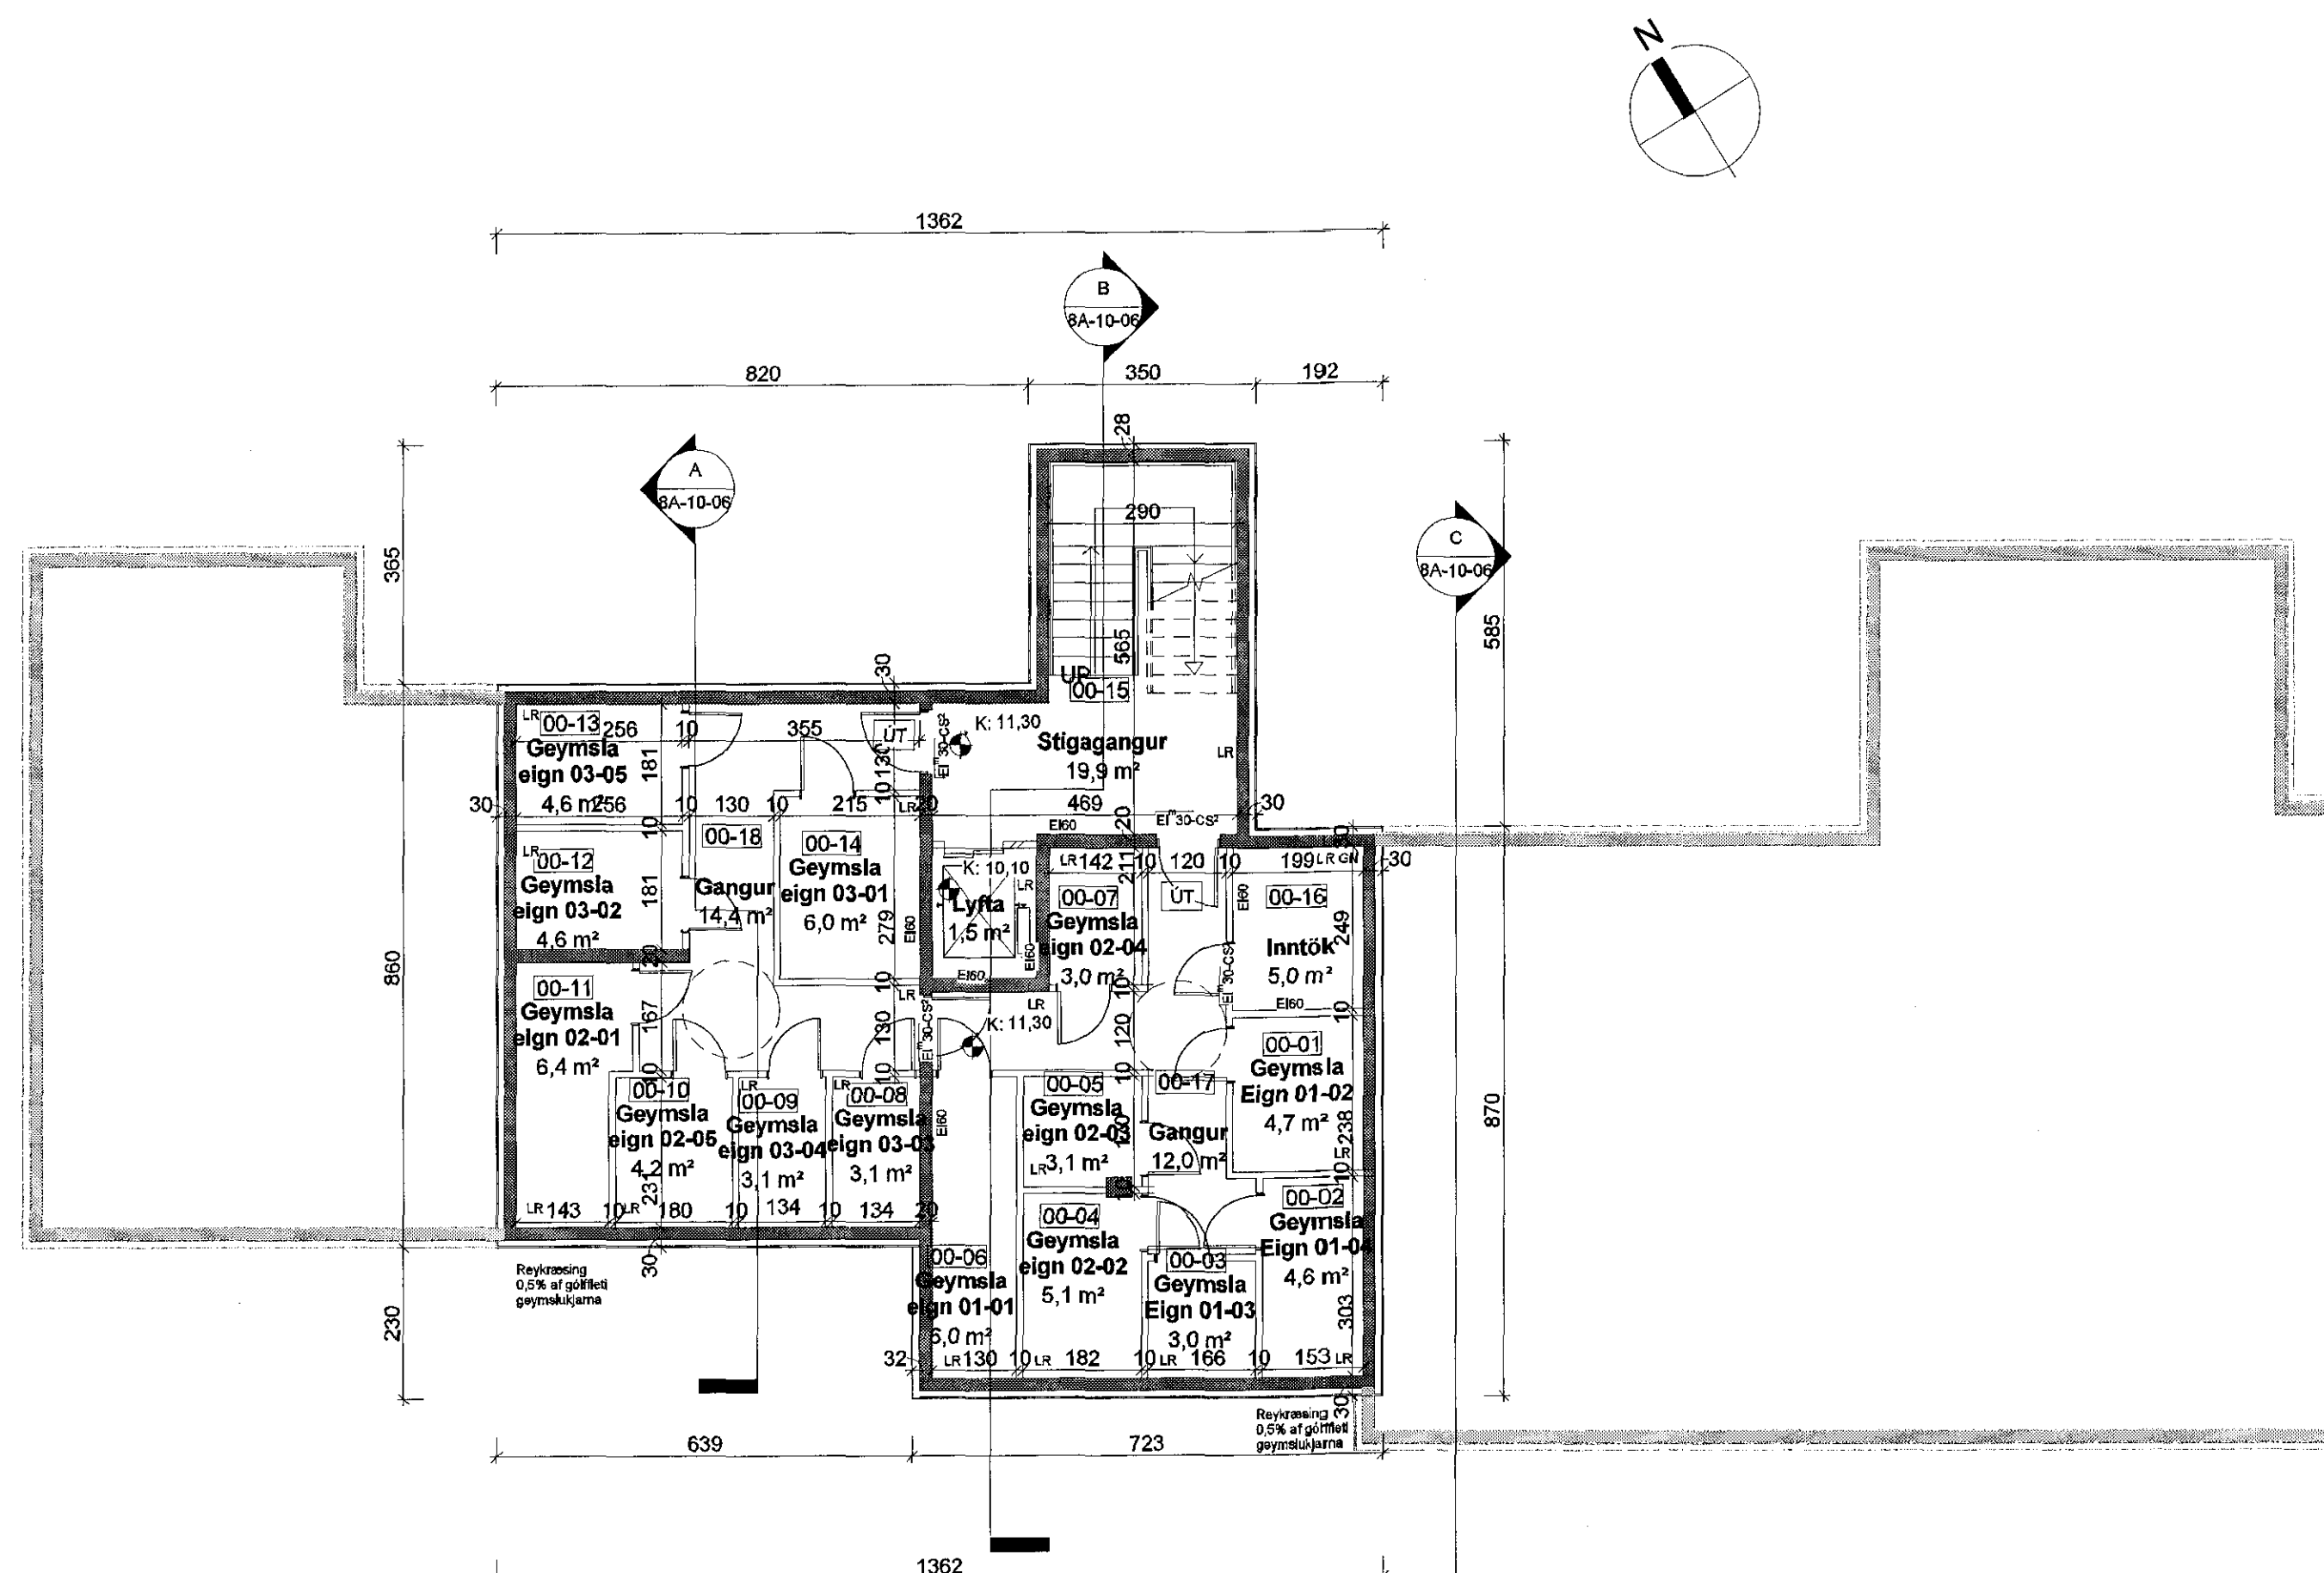

Kjallari
1:100

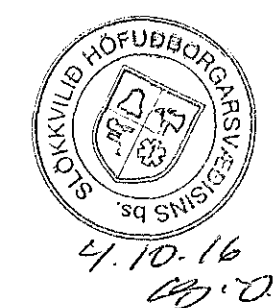

ÚTGÁFA	TEIKNAD	YFIRFARID	DAGS
ASK ARKITEKTAR EHF GRINGÓTU 9 101 REYKJAVÍK Sími 515 0300 www.ask.is			
ÁRITUN ADALHÖNNUDAR <i>[Signature]</i> Sigurhug Sigurðsson Arkitekt F.A.L. Kl. 06/767-8519 sigurhug@ask.is			
VERKEFNI KIRKJUVELLIR 8A Lóð: Kirkjuvellir 8			
TEGUND TERNINGAR Aðalteikningar HEITI TERNINGAR GRUNNMÝND KJALLARA	MÍN. Í A2 1:100 HANNAÐ SS TERNVAÐ UEF YFIRF. TP DAGS 27.09.2016	VERK.NR. 1523	AUKIÐ KENNINGAR 8A-10-02

© ÖLL ÁRNOT OG ÁRITUN TERNINGAR ER HÁÐ SAMÞYKKT ÁSK ARKITEKTIA. EKKI SKAL MÆLA UPP AF TERNINGU!