


3111610030

Samþykkt þann  
02. nóv. 2016  
Byggingafulltrúin M. Þannarósi

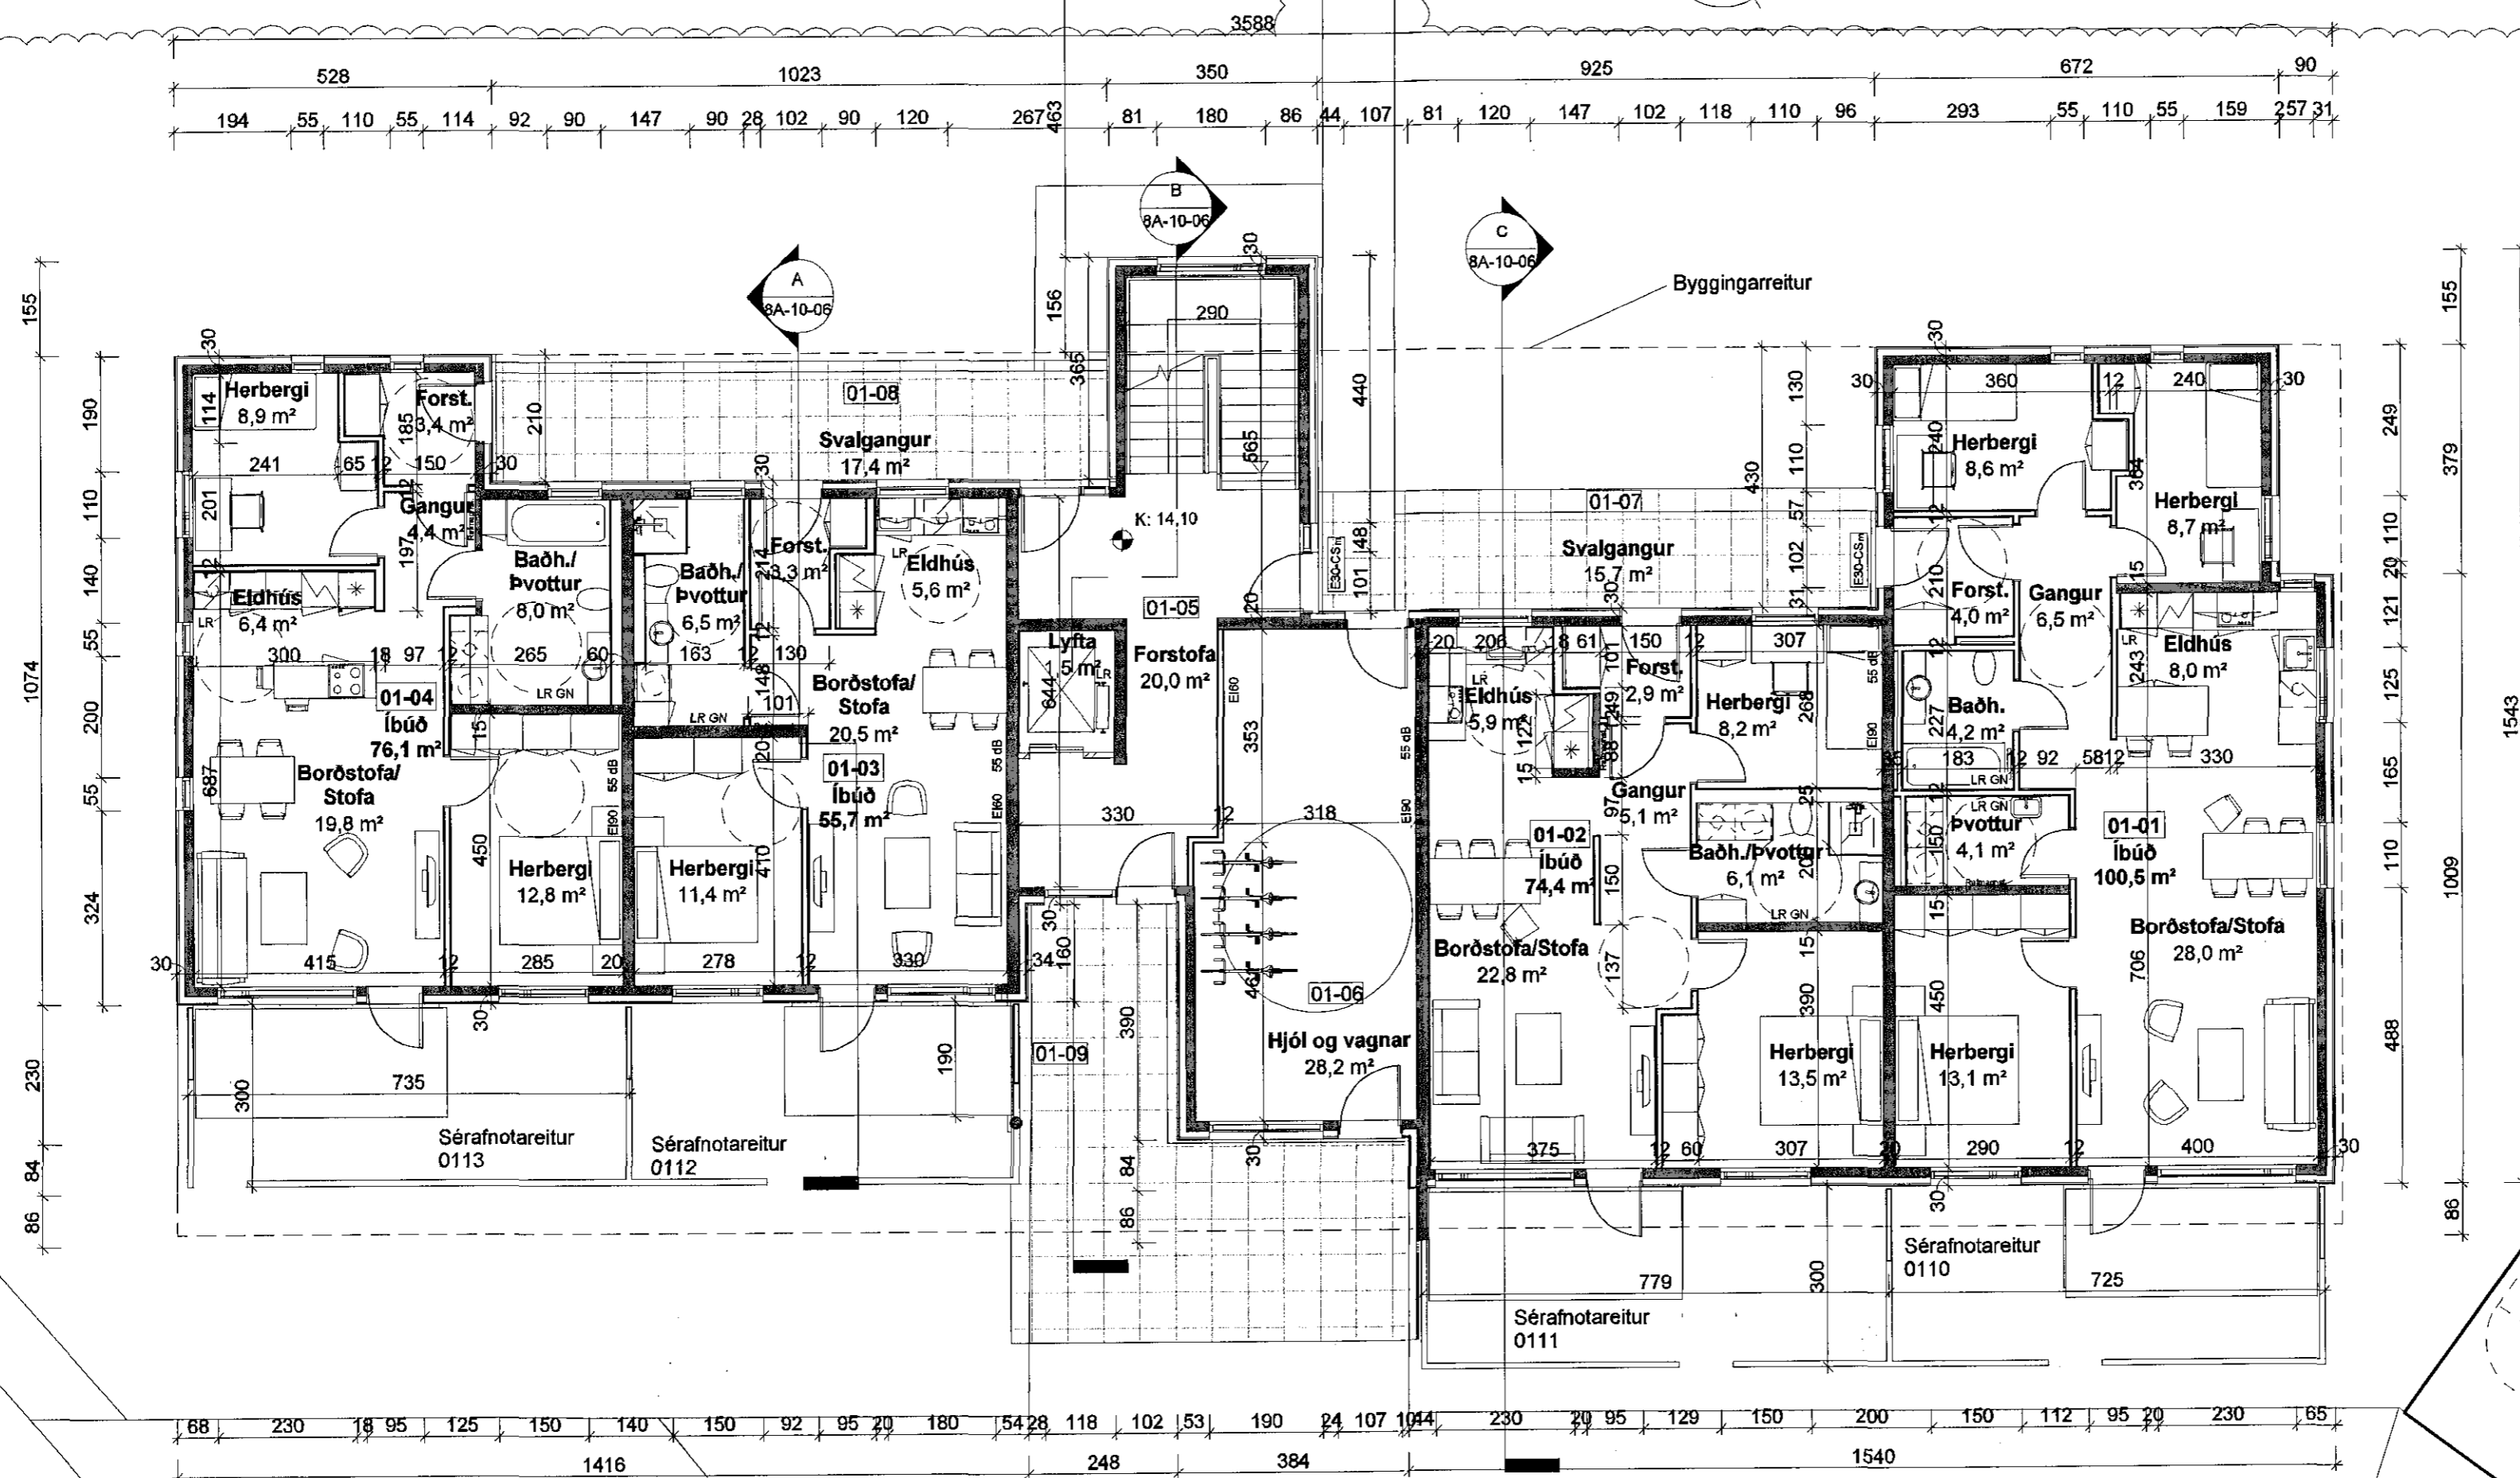


2 Hæð 1  
1:100



ÚTGÁFA	TEIKNAD	YFIRFARID	DAGS

ASK ARKITEKTAR EHF  
GEIRSGÓTU 9  
101 REYKJAVÍK  
SÍM: 515 0300  
www.ask.is

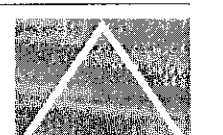

ÁRITUN ADALHÖNNUÐAR  
Sigrður Sævarð  
Sigríður Sigríðsdóttir  
Arkitekti F.A.Ú.  
ASK ARKITEKTAR  
Kl. 060787-8319  
sigur@ask.is

VERKEFNI <b>KIRKJUVELLIR 8A</b> Lóð: Kirkjuvellir 8		MIV.Í A2 1:100
TEKJUND TEIKNINGAR		HANNAÐ
Aðalteikningar		SS
HEIT TEIKNINGAR		TEKJUND
GRUNNMÝND 1.HÆÐ		UEF
		YFIRF.
		TP
		DAGS
		01.11.2016
VERK NÚ	AUKENEI-NUMER TEIKNINGAR	ÚTGÁFA
1523	8A-10-03	

© ÖLL ÁRNOT OG ÁFRITUN TEIKNINGAR ER HÁÐ SAMYKKI ASK ARKITEKTA, EKKI SKAL MÆLA UPP AF TEIKNINGU.