



3/11-16 1610030

San.þykki
02. nóv. 2016
Byggingafulltrúi

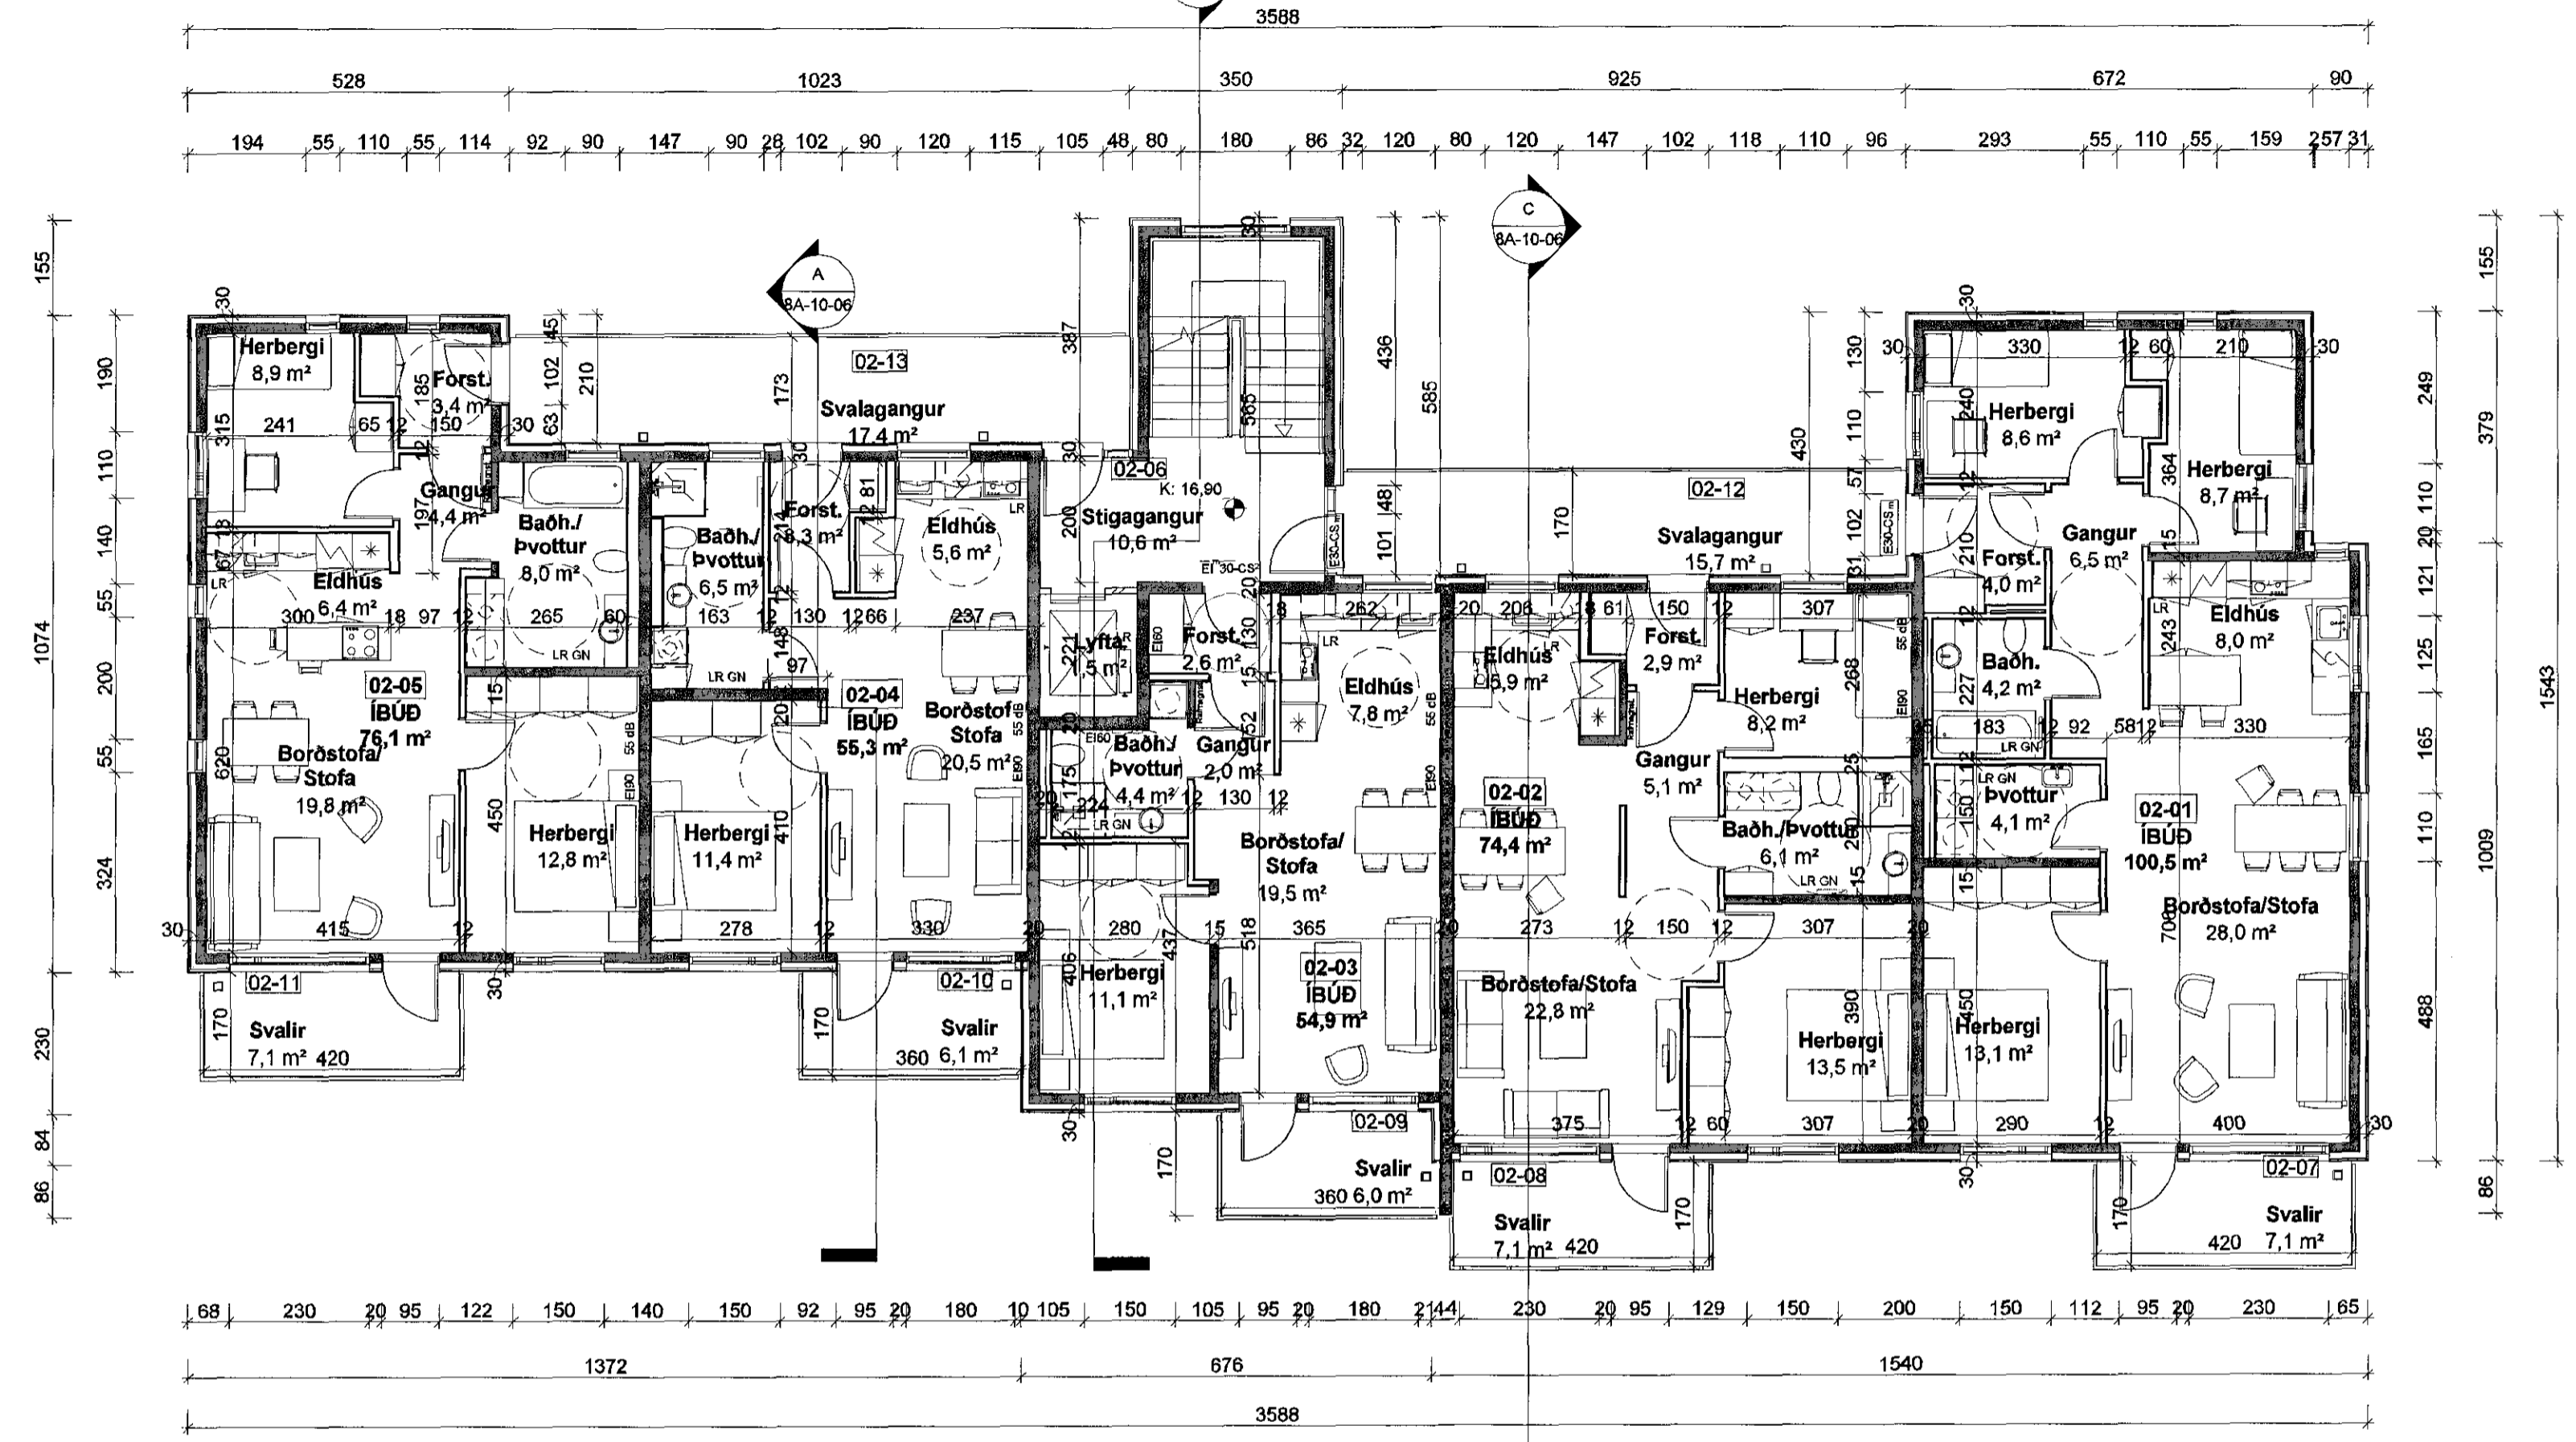

Hæð 2
1 : 100

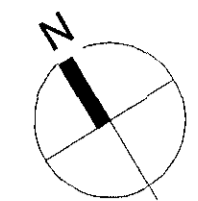

ÚTGÁFA	TEIKNAD	YFIRFARIÐ	DAGS
<p>ASK ARKITEKTAR EHF GEIRSGÖTU 9 101 REYKJAVÍK SÍMI 515 0300 www.ask.is</p>			
<p>ÁRITUN ABALHÖNNUÐAR</p> <p><i>Sigurður Sigurðsson</i> Sigurður Sigurðsson, Arkitekt F.A.L. ask@ask.is</p>			
<p>VERKEFNI KIRKJUELLIR 8A Lóð: Kirkjuvellir 8</p>			
<p>TÍÐUNDIR Aðaltekningar HEITI TEIKNINGAR GRUNNMÝND 2.HÆÐ</p>			<p>MKV. I. AÐ 1 : 100 HÁHNAD SS TEIKNAD UEF YFIRF. TP DAGS 01.11.2016 ÚTGÁFA</p>
VERK.NR.	AUKENNI - NÚMÉR TEIKNINGAR		
1523	8A-10-04		

© ÖLL AFRITUN, TEIKNINGAR ER HÁÐ SAMHYKKI ASK ARKITEKTAR. ENGI SKAL MELA UPP AF TEIKNINGU.