4/10.16 1610030

Samþykkt þann
02. nóv. 2016
Byggingafulltrúi Hafnarfirði

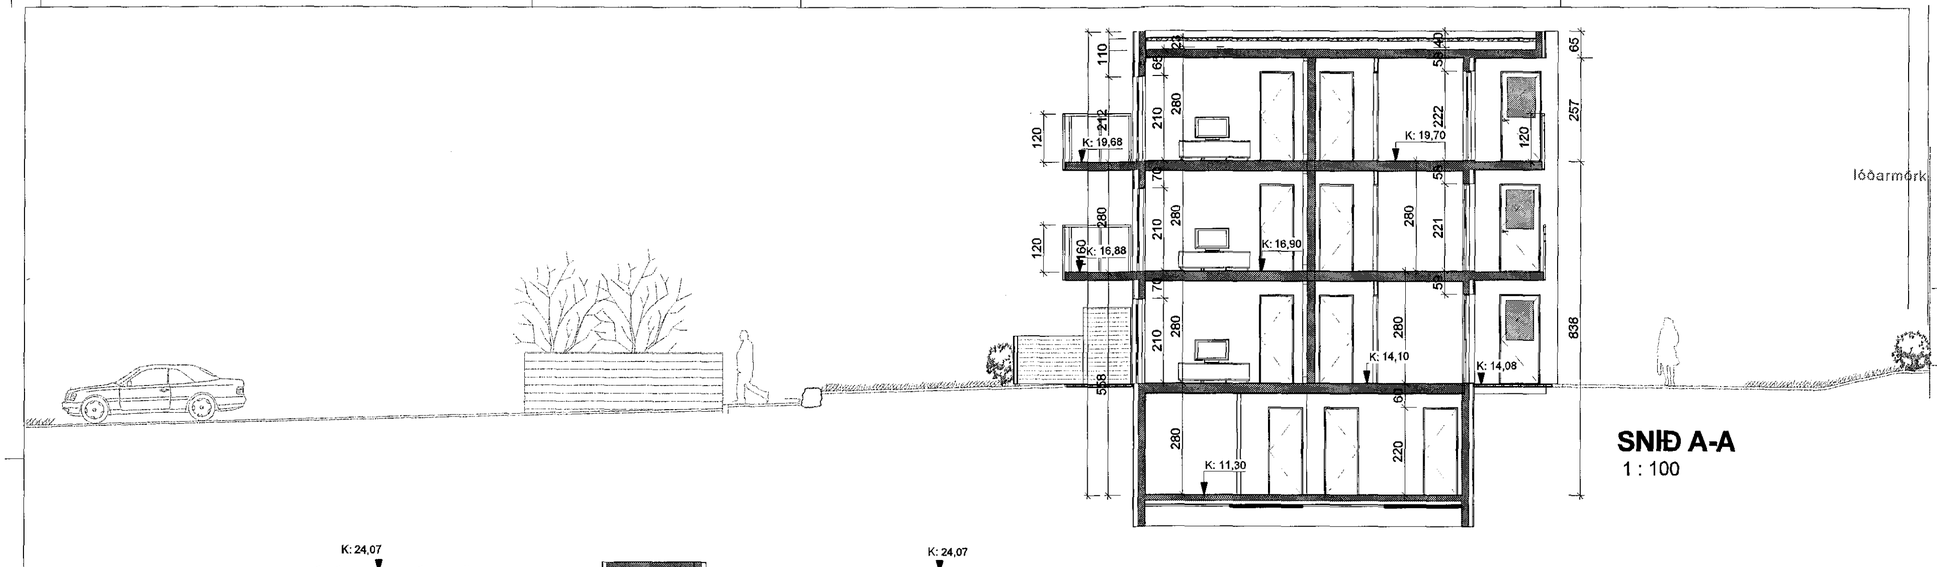

SNIÐ A-A
1 : 100

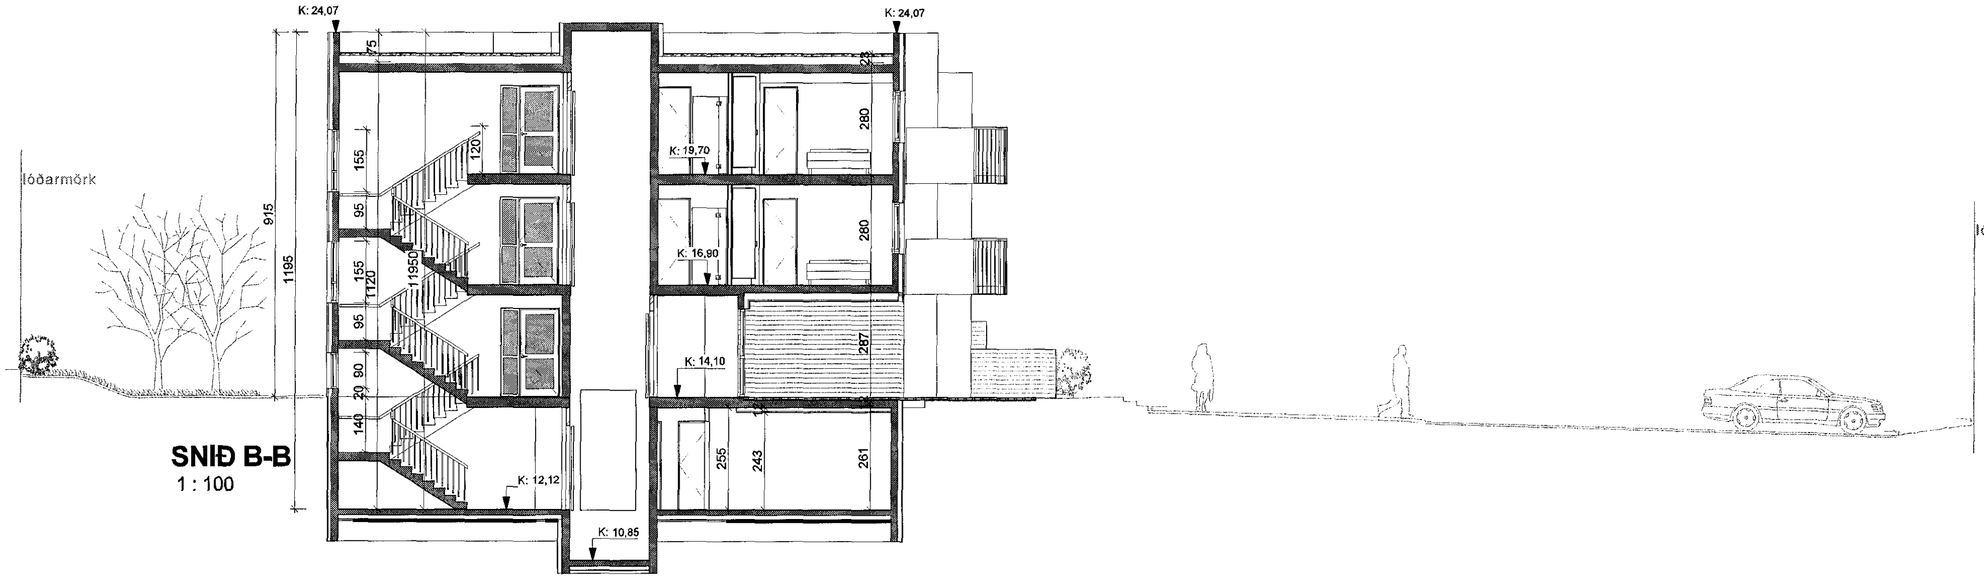

SNIÐ B-B
1 : 100

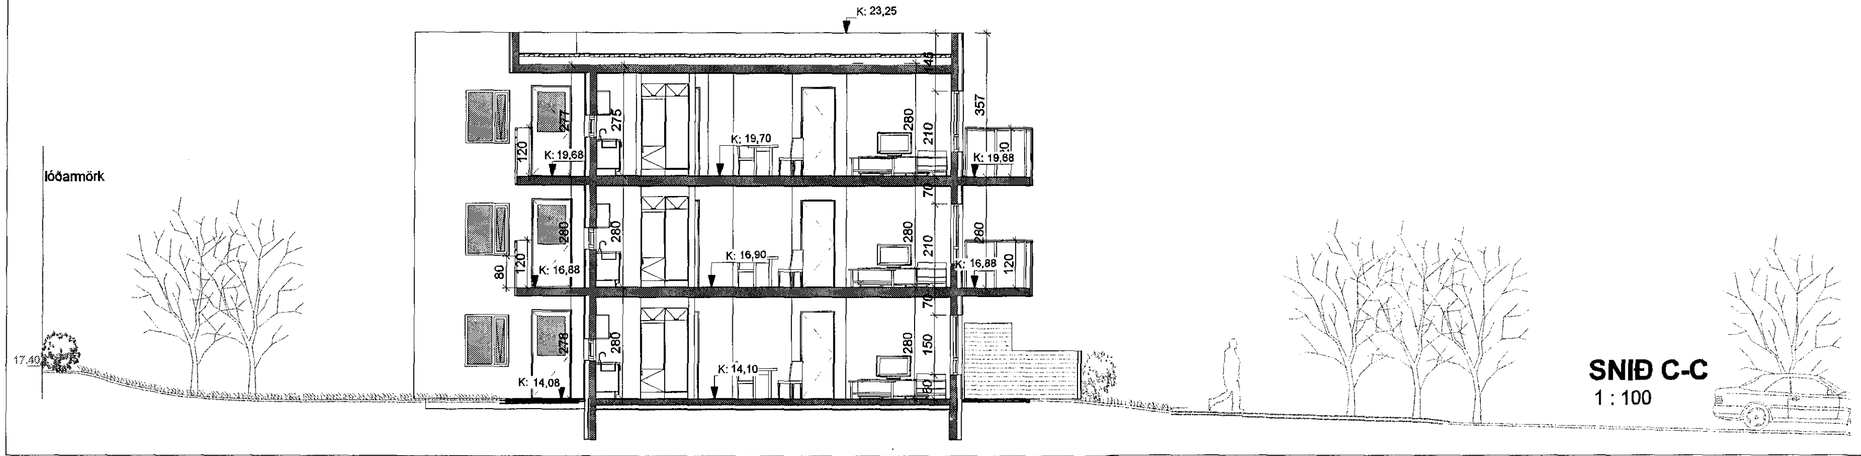

SNIÐ C-C
1 : 100

ÚTGÁFA	TEIKNAÐ	YFIRFARIÐ	DAGS

ASK ARKITEKTAR EHF
GEIRSGÖTU 9
101 REYKJAVÍK
SÍMI 515 0300
www.ask.is

ÁBYRGÐARMAÐUR
Sigurlaug Sigurðardóttir, Arkitekt F.A.Í. kt. 060767-5319 sigurlaug@ask.is

ASK ARKITEKTAR

VERKHEITI
KIRKJUVELLIR 8A
Lóð: Kirkjuvellir 8

TEGUND TEIKNINGAR: Aðaluppdrættir
HEITI TEIKNINGAR: SNIÐ A-A, B-B, C-C

MKV. Í A2: 1 : 100
HANNAÐ: SS
TEIKNAÐ: UEF
YFIRF.: TÞ
DAGS.: 27.09.2016

VERK NR.: 1523
AUÐKENNI - NÚMER TEIKNINGAR: 8A-10-06
ÚTGÁFA:

© ÖLL AFNOT OG ÁFRITUN TEIKNINGAR ER HÁÐ SAMÞYKKI ASK ARKITEKTA. EKKI SKAL MÆLA UPP AF TEIKNINGU.