


Samþykkt þann
 02. nóv. 2016
 Byggingafulltrúi *MJM*

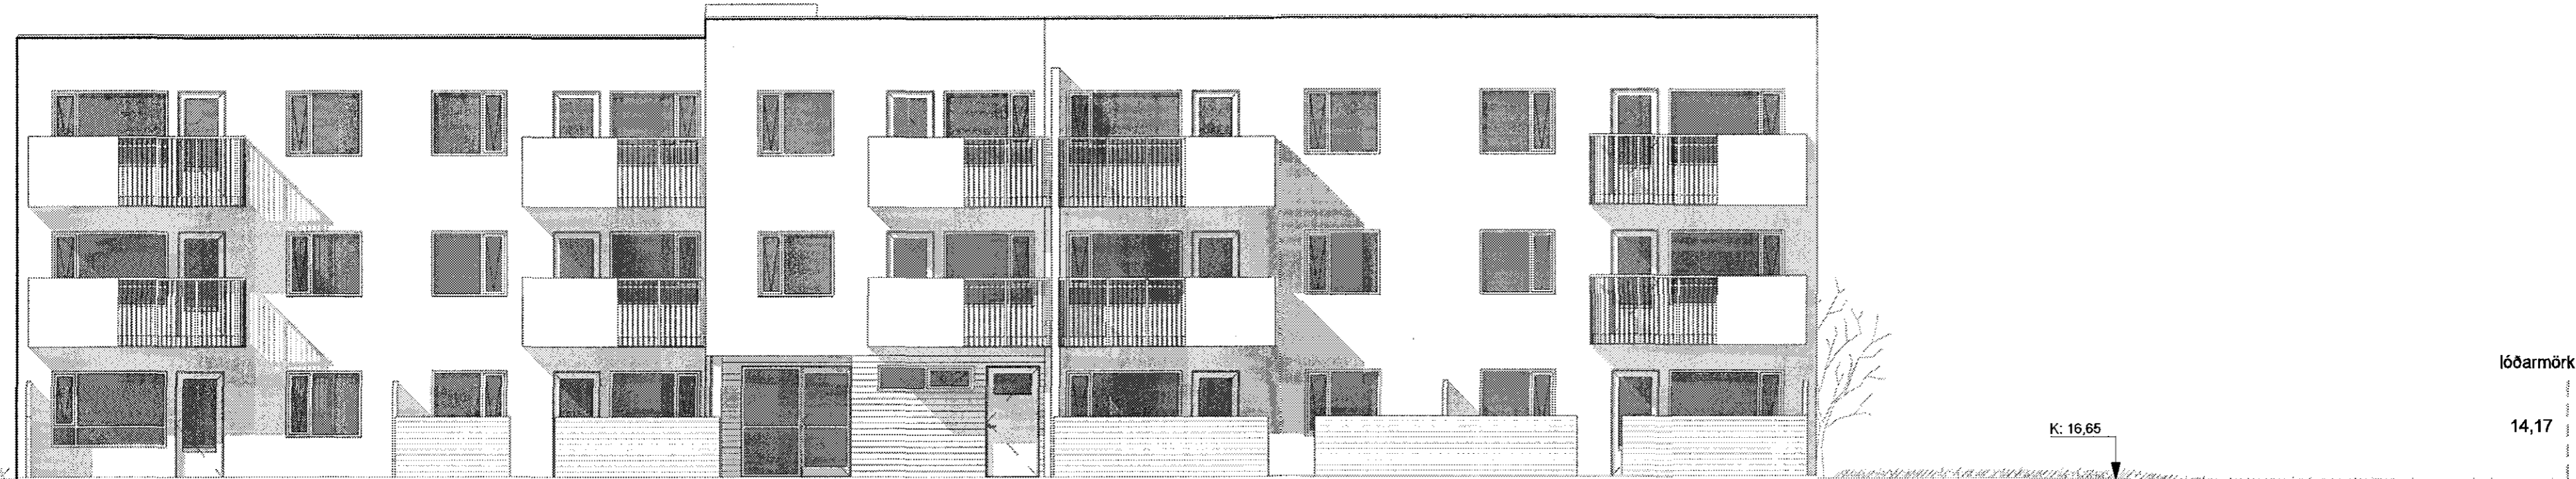

lóðarmörk

14,17

K: 16,65

Vestur
 1 : 100

ÚTGÁFA	TEIKNAD	YFIRFARIÐ	DAGS
ASK ARKITEKTAR EHF GERSGÖTU 8 101 REYKJAVÍK Sími 515 0300 www.ask.is			
ÁRITUN ADALHÖNNUÐAR  Sigurður Sigurðsson Arkitekt F.A.L. Sími 090767-8319 			
VERKEFNI KIRKJUVELLIR 8A Lóð: Kirkjuvellir 8			
TEIKNUNARTEIKNINGAR	1 : 100	MKV. Í A2	
Aðalteikningar	SS	HANNAÐ	
HEITI TEIKNINGAR	UEF	TEIKNAD	
ÚTLIT VESTUR	TP	YFIRF.	
	27.09.2016	DAGS	
VERK NR.	ÚTGÁFA	ÚTGÁFA	
1523	8A-10-08		

ÖLL AFRITUN TEIKNINGAR ER HÁÐ SAMBYGGI ASK ARKITEKTA. EKKI ER LÁT MELA UPPIÐ AF TEIKNINGU.