

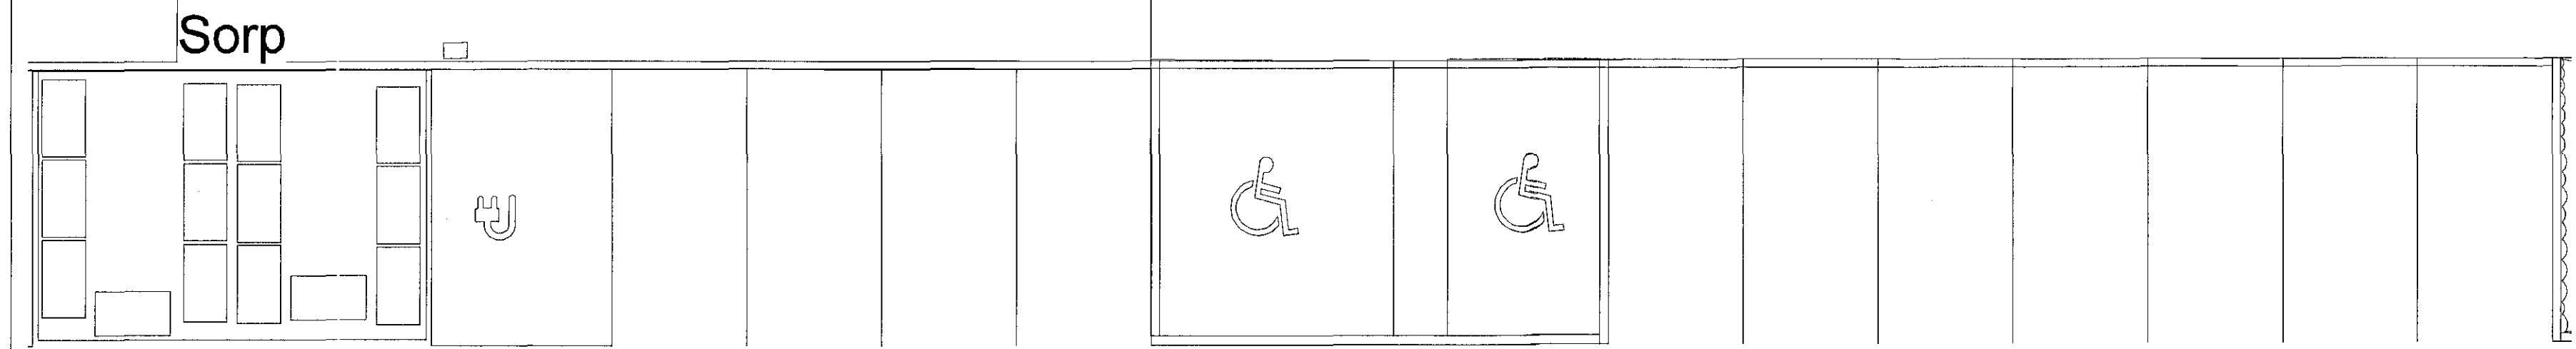


10033

Samþykkt þann  
02. nóv. 2016  
Byggingalutskrá í Hafnarfirði

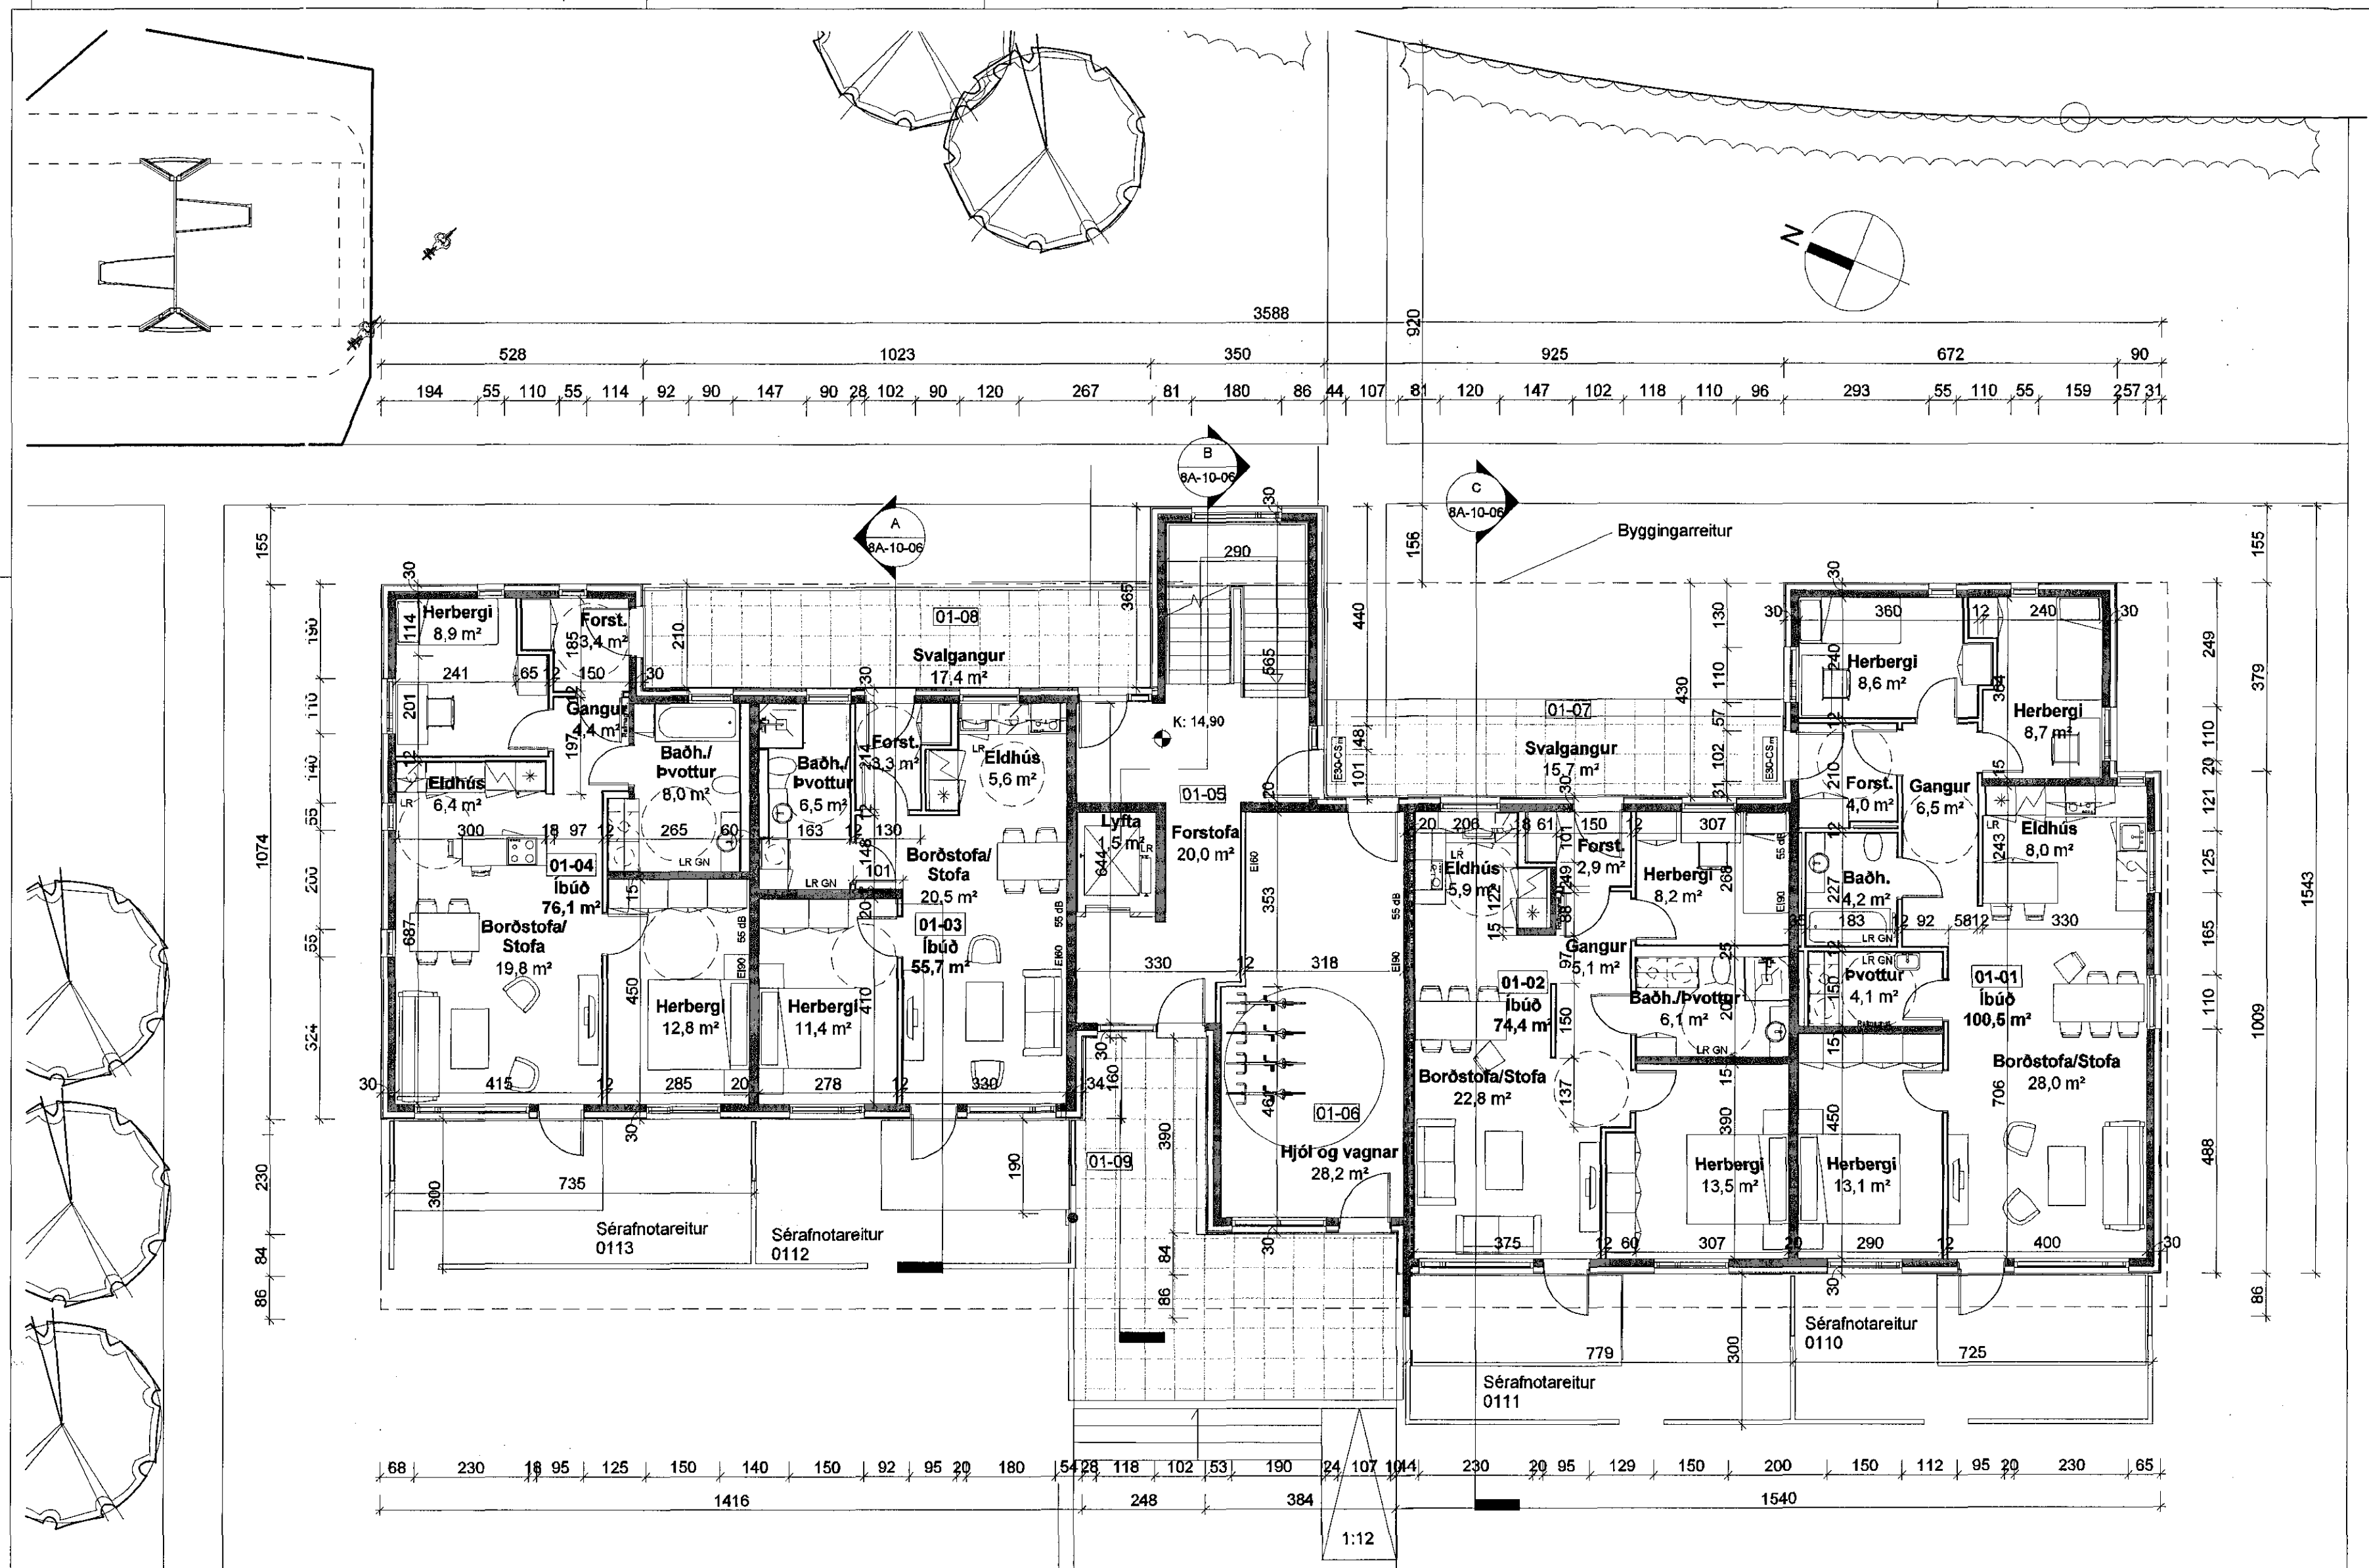

2 Hæð 1  
1:100

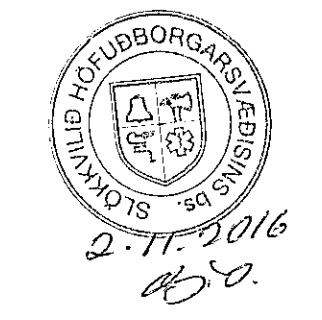

ÚTGÁFA	TEIKNAD	YFIRFARIÐ	DAGS
ASK ARKITEKTAR EHF GEIRSGÖTU 9 101 REYKJAVÍK SÍMI: 515 0300 www.ask.is			
ÁRITUN AÐALHÖNNUÐAR <i>Sigurtaug Sigurjónsdóttir</i> ARKITEKTAR Sigurtaug Sigurjónsdóttir, Arkitekt F.A., sígurtaug@ask.is			
VERKEFNI KIRKJUELLIR 8B Lóð: Kirkjuvellir 8			
TEKUNDTAKNINGAR	M.V.F. A2 1:100		
Aðaltekningar	HANNAÐ SS		
HEITITEKningar	TEIKNAD UEF		
GRUNNMYND 1.HÆÐ	YFIRF. TP		
	DAGB. 01.11.2016		
VERK.NR. 1523	AUÐKENNI - NÚMÉR TEIKNINGAR	1523 8B-10-03	
© ÖLL AFRÖKT OG AFRITUN TEIKNINGAR ER HÁÐ SAMÞYKKT ARKITEKTA. ERN SKAL MEI A LUPP AF TEIKNINGU.			