1610033 19.10.2016

Samþykkt þann
02. nóv. 2016
Byggingafulltrúinn í Hafnarfirði

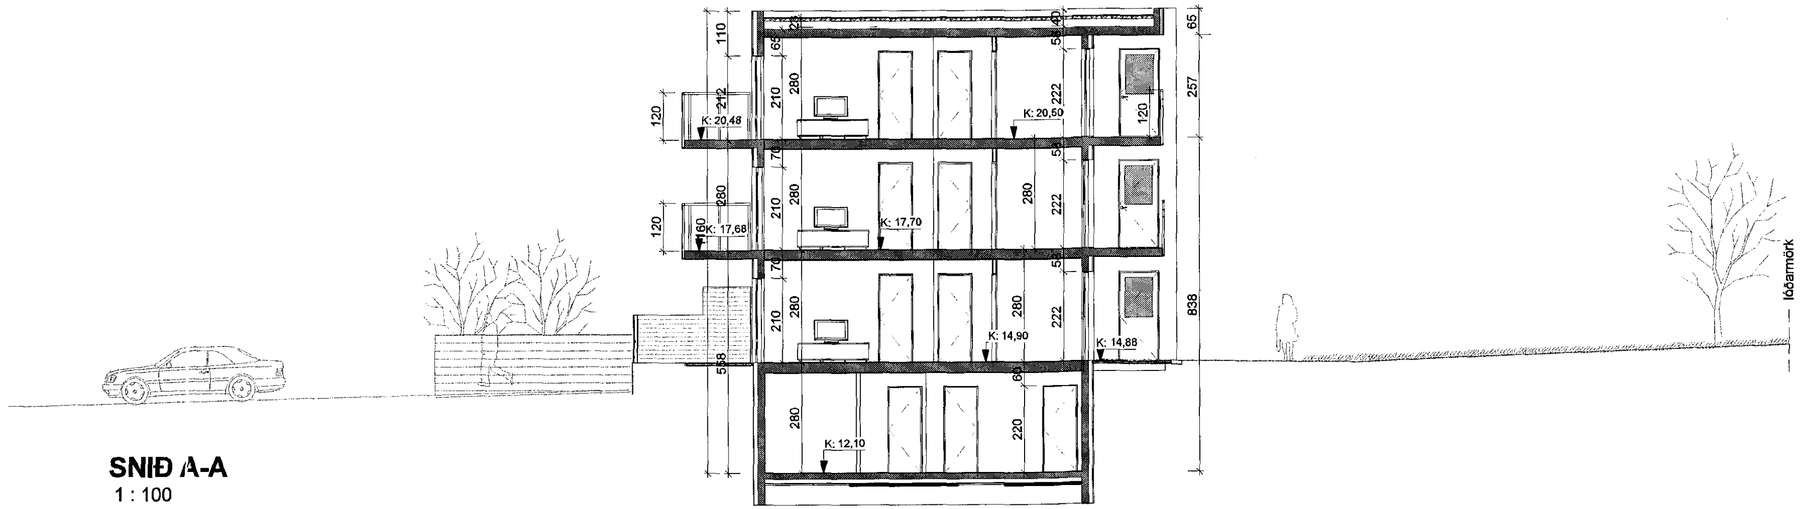

SNIÐ A-A
1 : 100

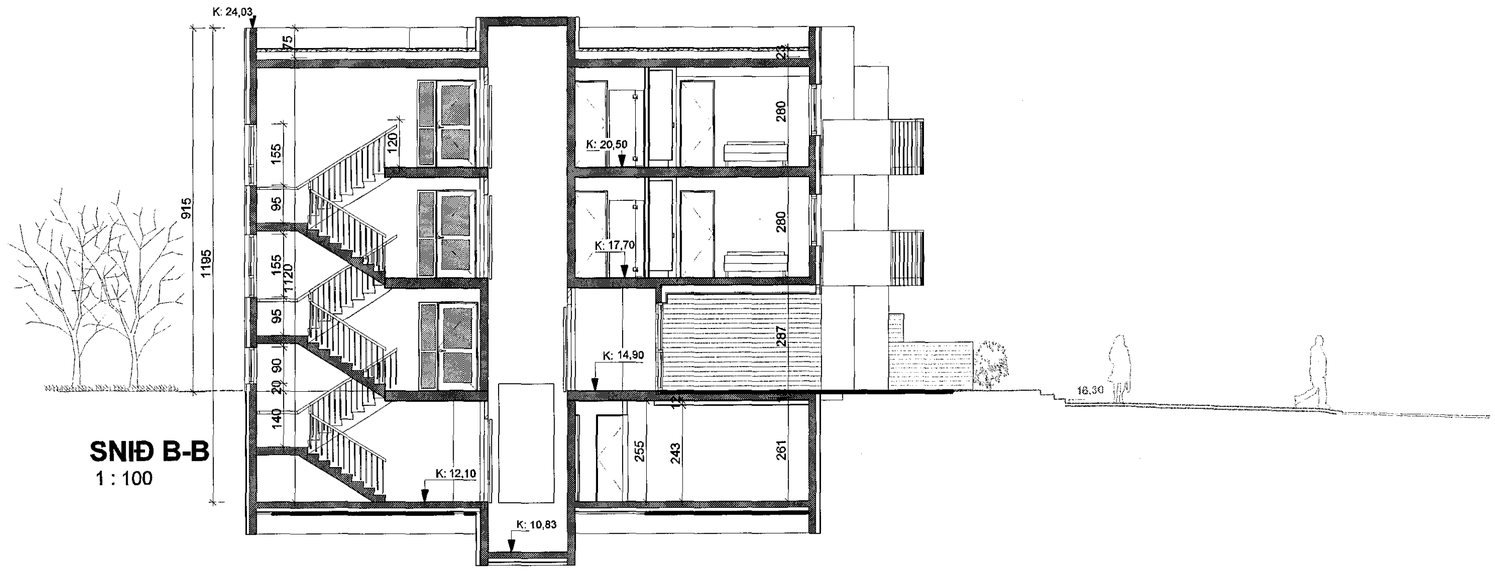

SNIÐ B-B
1 : 100

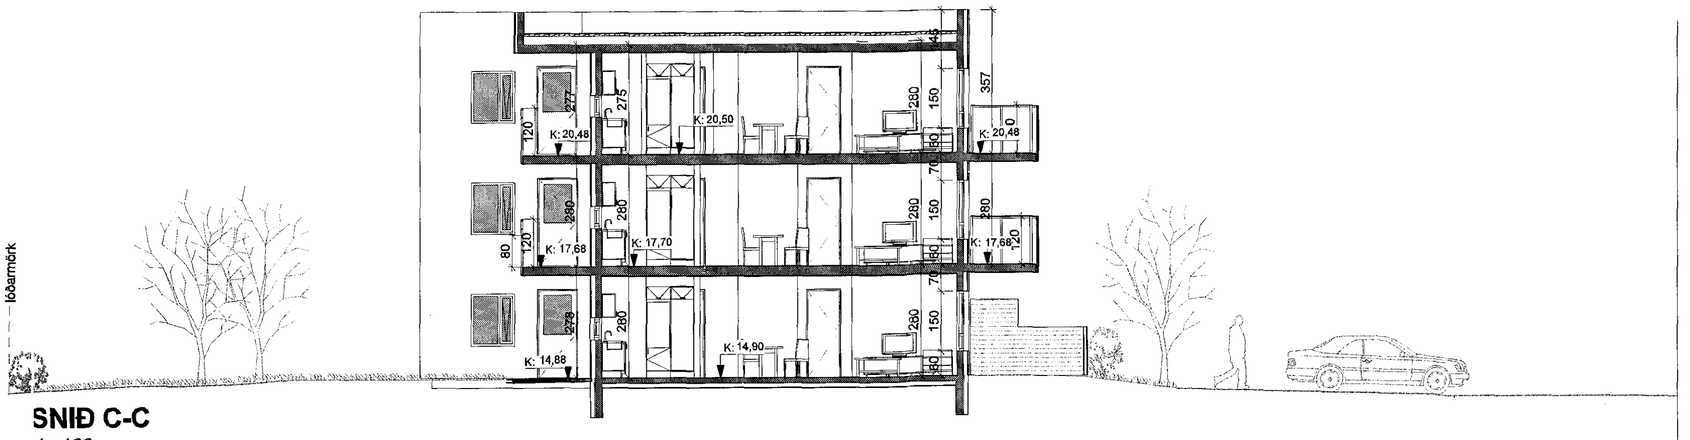

SNIÐ C-C
1 : 100

4.10.16
BÞ.

ÚTGÁFA	TEIKNAÐ	YFIRFARIÐ	DAGS

ASK ARKITEKTAR EHF
GEIRSGÖTU 9
101 REYKJAVÍK
SÍMI 515 0300
www.ask.is

ÁBYRGÐARMAÐUR
Sigurlaug Sigurjónsdóttir Arkitekt F.Í.L. kt. 090767-8319 sigurlaug@ask.is

ASK ARKITEKTAR

VERKEFNI
KIRKJUVELLIR 8B
Lóð: Kirkjuvellir 8

TEGUND TEIKNINGAR: Aðalteikningar	MKV. Í A2: 1 : 100
HEITI TEIKNINGAR: SNIÐ A-A, B-B, C-C	HANNAÐ: SS
	TEIKNAÐ: UEF
	YFIRF.: TÞ
	DAGS: 27.09.2016
VERK NR.: 1523	AUÐKENNI - NÚMER TEIKNINGAR: 8B-10-06
	ÚTGÁFA:

© ÖLL AFNOT OG AFRITUN TEIKNINGAR ER HÁÐ SAMÞYKKI ASK ARKITEKTA. EKKI LEYFILEGT AÐ MÆLA UPP AF TEIKNINGU.