




Samþykkt þann
 02. nóv. 2016
 Byggingafræðingur
[Signature]

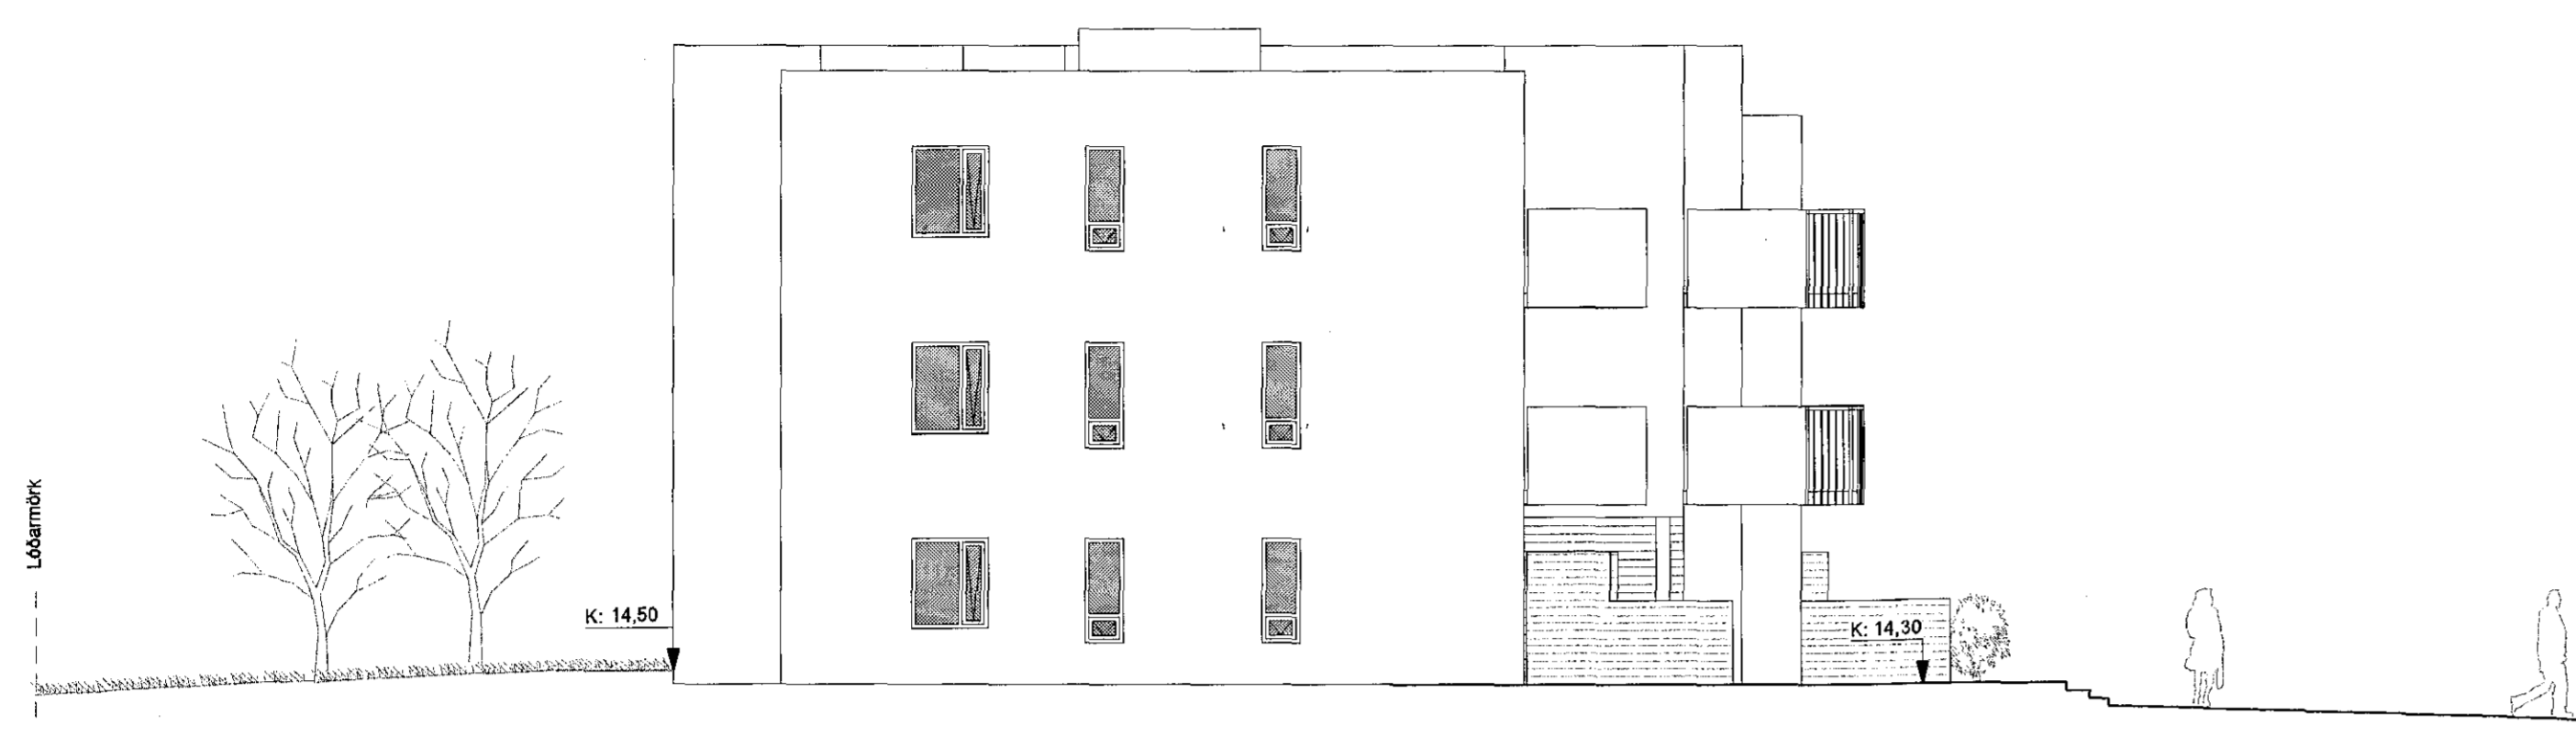


Norður
 1 : 100

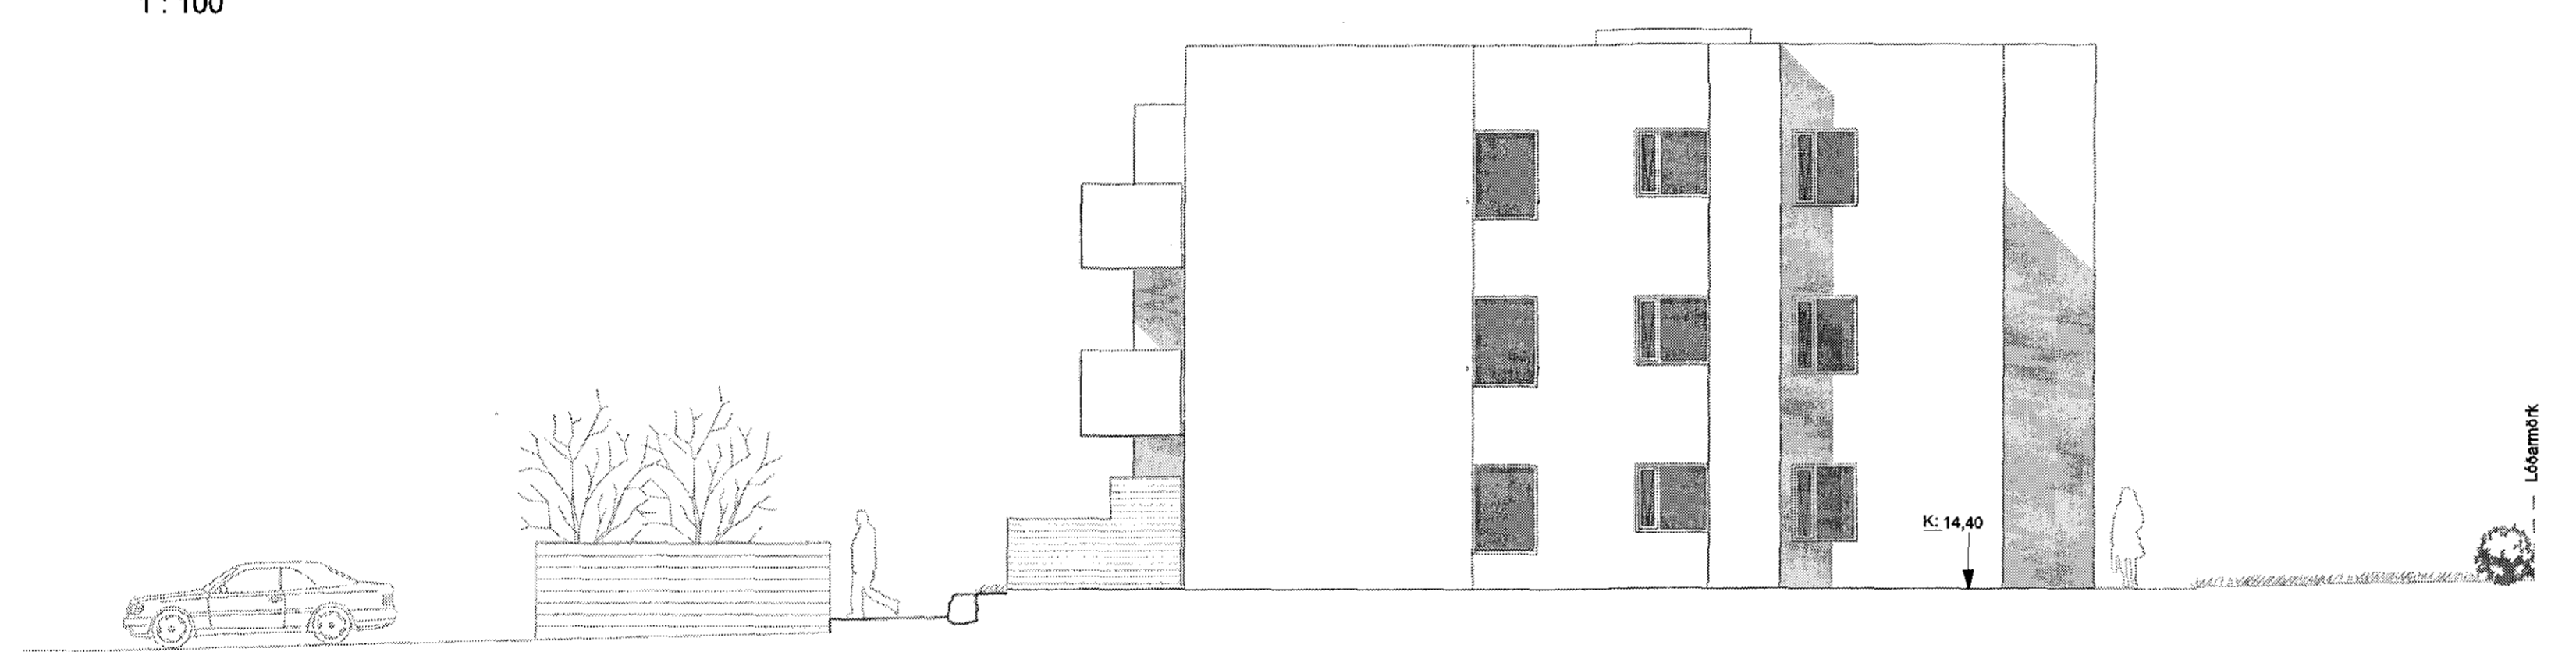

Suður
 1 : 100

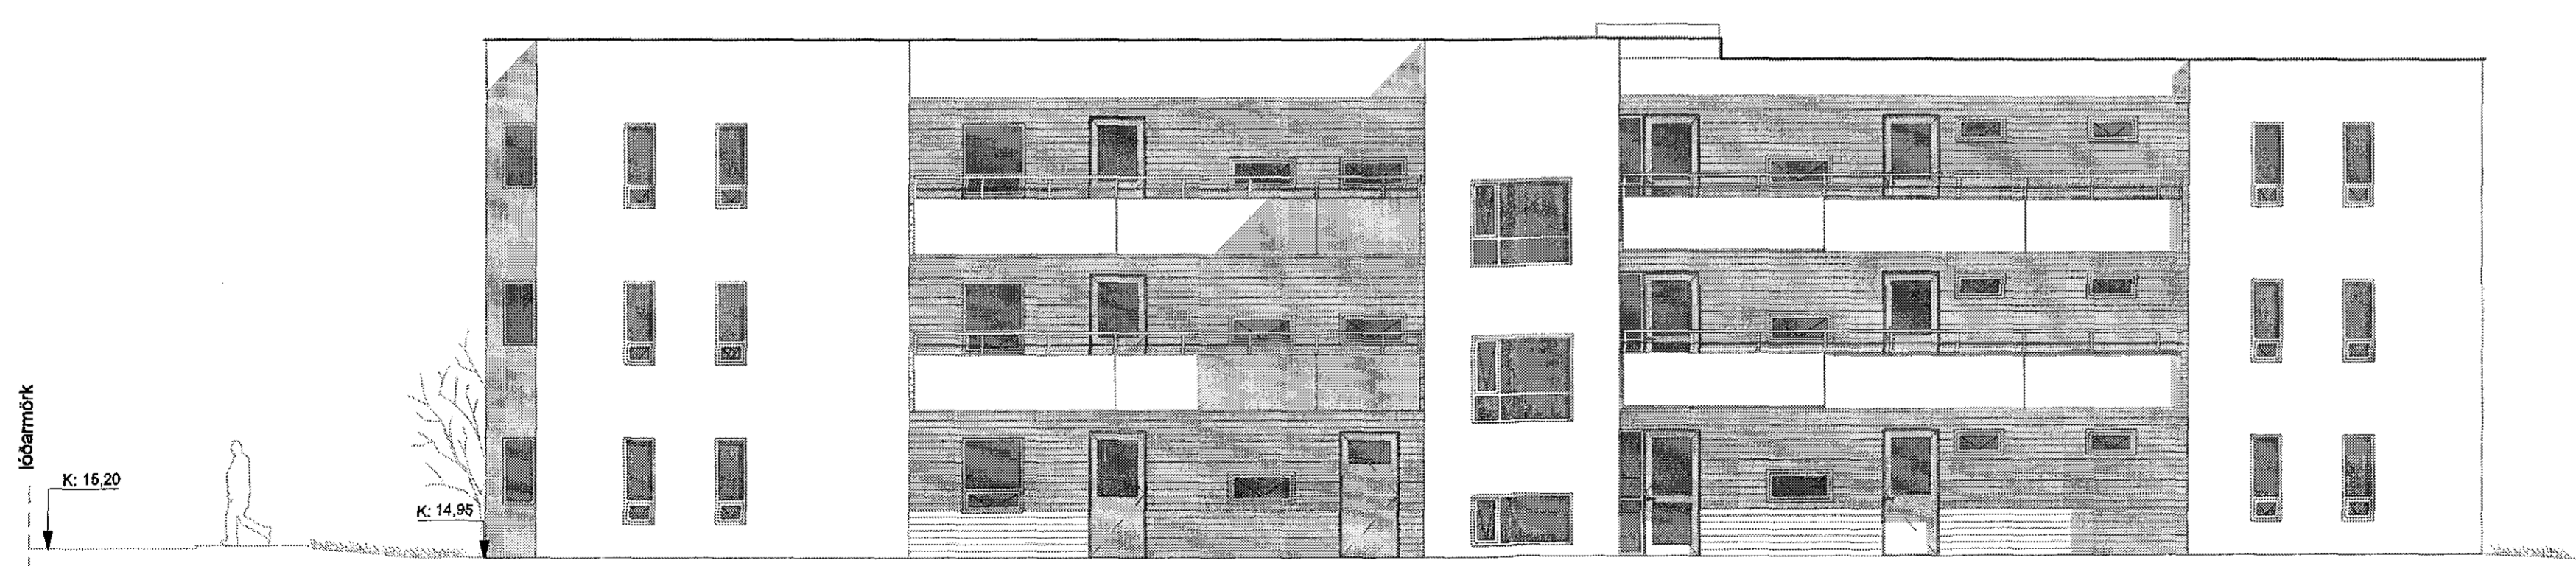


Austur
 1 : 100

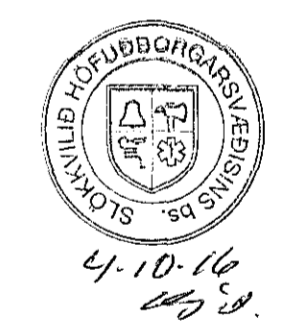

ÚTGÁFA	TEKNAÐ	YFIRFARIÐ	DAGS
--------	--------	-----------	------

ASK ARKITEKTAR EHF
 GERSGÖTU 9
 101 REYKJAVÍK
 Sími 515 0300
 www.ask.is

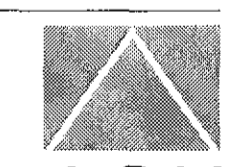

ÁRTUN ADALHÖNNUEAR
Sigurður Sjávar
 Sigurður Sigurðsson
 Arkitekt F.A.L. M. 900787-8319
 sigurd@ask.is

VERKEFNI
KIRKJUVELLIR 8B
 Lóð: Kirkjuvellir 8

TEKUNDRÖÐ Adalteikningar	SKV. Í A2 1 : 100
HEITI TEKUNINGAR	HÖNNUÐ SS
ÚTLIT NORÐUR, SUÐUR, AUSTUR	TEKNAÐ UEF
	YFRF. Tp
	DAGS 27.09.2016
VERK NÚ 1523	ALDEKINN - NÚMÉR TEKUNINGAR 8B-10-07
	ÚTGÁFA

© ÖLL AFRÖT OG AFRITUN TEKUNINGAR ER HÁÐ SAMÞYKKT ÁSK-ARKITEKTA. ÖSKI BÍGAL VÉLA UPPAF TEKUNINGAL.