

## BYGGINGARLÝSING:

## HÚSGERÐ:

VIÐ KLUKKUVELLI 23-27 ER GERT RÁÐ FYRIR HÚSI MEÐ 6 SÉRBYLUM OG ÞRjú ÞEIRRA ERU ÆTLAÐUR HREYFIHÓMLUÐUM. STARFSMANNARÝMI MEÐ DAGSTOFU, ELDHÚSI OG SNYRTINGU FYRIR EINN STARFSMANN Á SÓLARHRINGSVAKT ER EINNIG Í HÚSINU.

## LÖB OG AÐKOMA:

8 BÍLASTÆÐI TILHEYRA HÚSINU, EITT FYRIR HVERTSÉRBYLI ÁSAMT EINU STÆÐI FYRIR HREYFIHAMLAÐA OG STÆÐI FYRIR STARFSFÓLK. VATNSINNÖK OG RAFMAGNSINNÖK ERU Í SAMEIGNLEGRI ÚTIGEYMSLU OG SORPGEYMSLA ER Á LÖB. SNJÖBRÆÐSLA KOMI Í STÉTT FRAMAN VIÐ INNGANG OG AÐ SORP- OG ÚTIGEYMSLU.

## ALMENNT

LÆSTUR LYFJAKASSI KOMI Í ELDHÚSINNRETTINGU.

## ÚTVEGGIR OG GRUNNPLATA:

GRUNNPLATA ER ÚR STEINSTEYPU EINANGRUB MEÐ 100 mm PLASTEINANGRUN. ÚTVEGGIR ERU STEINSTEYPTIR EINANGRADIÐR UTAN MEÐ 100 mm STEINULLAREINANGRUN. ÚTVEGGIR Í "BOGABYGGINGU" ERU VIÐARKLÆDDIR (ZEDRUS) EN ÚTVEGGIR Í AFTARI BYGGINGUNNI ERU KLÆDDIR MEÐ LIGGJANDI BÁRUJÁRNI. KÖLNUNARTÖLUR Í SAMRÆMI VIÐ BYGGINGARREGLUGERÐ. LITAVAL Í SAMRÁÐI VIÐ ARKITEKT.

## ÞAK:

LOFTAPLATA Í AFTARI BYGGINGUNNI ER STEINSTEYPT. EINANGRUB MEÐ 200mm STEINULL MEÐ TIMBURÞAKI KLÆDDU TIMBURBORÐUM, ÞAKPAPPA OG BÁRUJÁRNI. ÞAKPLATA Í "BOGABYGGINGUNNI" ER STEINSTEYPT MEÐ 200mm FRAUÐPLASTI, PVC DÚK OG MÖL. KÖLNUNARTÖLUR Í SAMRÆMI VIÐ BYGGINGARREGLUGERÐ.

## LAGNIR:

VATNS- OG HITALAGNIR ERU ÚR SÚREFNISÞÉTTUM PEX-RÖRUM ("RÖR Í RÖR"). STOFNLAGNIR FARA FRÁ INNTAKSRÝMI UNDIR PLÖTU AÐ DREIFIKISTUM Í ÍBÚÐUM. LOFTRÆSING ER Í RÝMUM SEM ERU GLUGGALAUS EDA SEM EKKI HAFU OPNANLEGA GLUGGA. GÓLFHITAKERFI ER Í HÚSINU ÁSAMT OFNUM.

## GLUGGAR:

GLUGGAR ERU ÁLKLÆDDIR TRÉGLUGGAR MEÐ LOFTUNARRISTUM Í STOFU-SVEFNKRÓK. KÖLNUNARTÖLUR Í SAMRÆMI VIÐ BYGGINGARREGLUGERÐ. FLÓTTALEIÐIR ERU UM GARDHURÐIR OG SVEFNHERBERGISGLUGGA. HÆÐ ÞRÓSKULDA GARDHURDA OG ÚTIDYRA ER EKKI MEIRI EN 25 mm. HURÐIR ERU A.M.K. 900 MM BREIÐAR. GLERGANGUR OG SÓLSTOFA SMÍÐIST ÚR STEYPTUM SKÍFUM KLÆDDUM NÁTTÚRUSTEINI OG GLUGGAR ERU ÁLKLÆDDIR TRÉGLUGGAR, ÞAKPLATA ER STEINSTEYPT MEÐ FRAUÐPLASTI OG PVC DÚK. GLER SÉ ÖRYGGISGLER MEÐ HLJÓÐ- OG SÓLVÖRN Í SÓLSKÁLA. LOFTUNARRISTAR KOMI Í RENNIBURÐI Í SÓLSKÁLA.

## INNVEGGIR:

LÉTTIR INNVEGGIR ERU GIPSKLÆDDIR Á BLIKKSTOÐUM EINANGRADIÐR MEÐ STEINULL. BURÐARVEGGIR ERU ALLIR ÚR STEINSTEYPU OG MÜRHÚBADIÐR NEMA VEGGIR SEM SNÚA AÐ GLERGANGI EN ÞEIR ERU STEINSTEYPTIR, EINANGRADIÐR OG ANNARSVEGAR KLÆDDIR MEÐ BÁRUJÁRNI OG HINSVEGAR KLÆDDIR MEÐ ZEDRUSVIÐI LAKKAÐUR MEÐ ELDVARNARLAKKI. KLÆÐNINGAR ERU Í FLOKKI 1. VEGGIR MILLI ÍBÚÐA OG AÐ GANGI ERU AÐ MINNSTA KOSTI 55 dB.

## GÓLF:

GÓLF ERU LÖGÐ LÍNÓLEUMDÚK, LEIRFLÍSUM EDA PARKETT.

## STÆRDIR:

BIRT FLATARMÁL ÍBÚÐA 336,6 m<sup>2</sup>  
FLATARMÁL SAMEIGNAR 170,3 m<sup>2</sup>  
BRÚTTÓ FLATARM. SAMTALS 506,9 m<sup>2</sup>

EINGÖNGU ER HEIMILT AÐ NOTA BYGGINGARVÖRUR SEM HAVA HLÖTÐ STAÐFESTINGU TILNEFNDS AÐILA Á SAMRÆMI EDA ERU CE-MERKTAR. SAMANBER KAFLA VIII Í MANNVIRKJALÖGUM.

BRÚTTÓRÚMMÁL 1.819,0 m<sup>3</sup>

LÓÐARSTÆRÐ 1.715 m<sup>2</sup>

STAÐGREINIR:

NH=0,30

1400-1-52200230

## BREYTINGAR:

A: Reyndarteikning: sorpgerði staðsett meira inn á lóð til suðurs.

08.11.2016 AMH

## KLUKKUVELLIR 23-27

Anna Margrét Hauksdóttir arkitekt - kt. 120665 - 3169  
Anton Örn Brynjarsson verkfræðingur - kt. 270559 - 7199  
Fannei Hauksdóttir arkitekt - kt. 170561 - 7249  
Haukur Haraldsson tæknifræðingur - kt. 260938 - 2079




Aðaltekning  
Afstöðumynd

Dagsetning: 14.01.2014  
Mælikvarði: 1:500@A2  
Teiknað: GMJ/AMH  
Yfirfarið: AMH  
Breyting: A


A100

ARKITEKTÚR · VERKFRÆÐI · HÖNNUN

Kaupangi · Mýrarvegi · 600 Akureyri · Sími 460 4400 · Fax 460 4401 · avh@avh.is · www.avh.is  
Þingholtsstræti 27 · 101 Reykjavík · Sími 561 4400 · Fax 561 4411

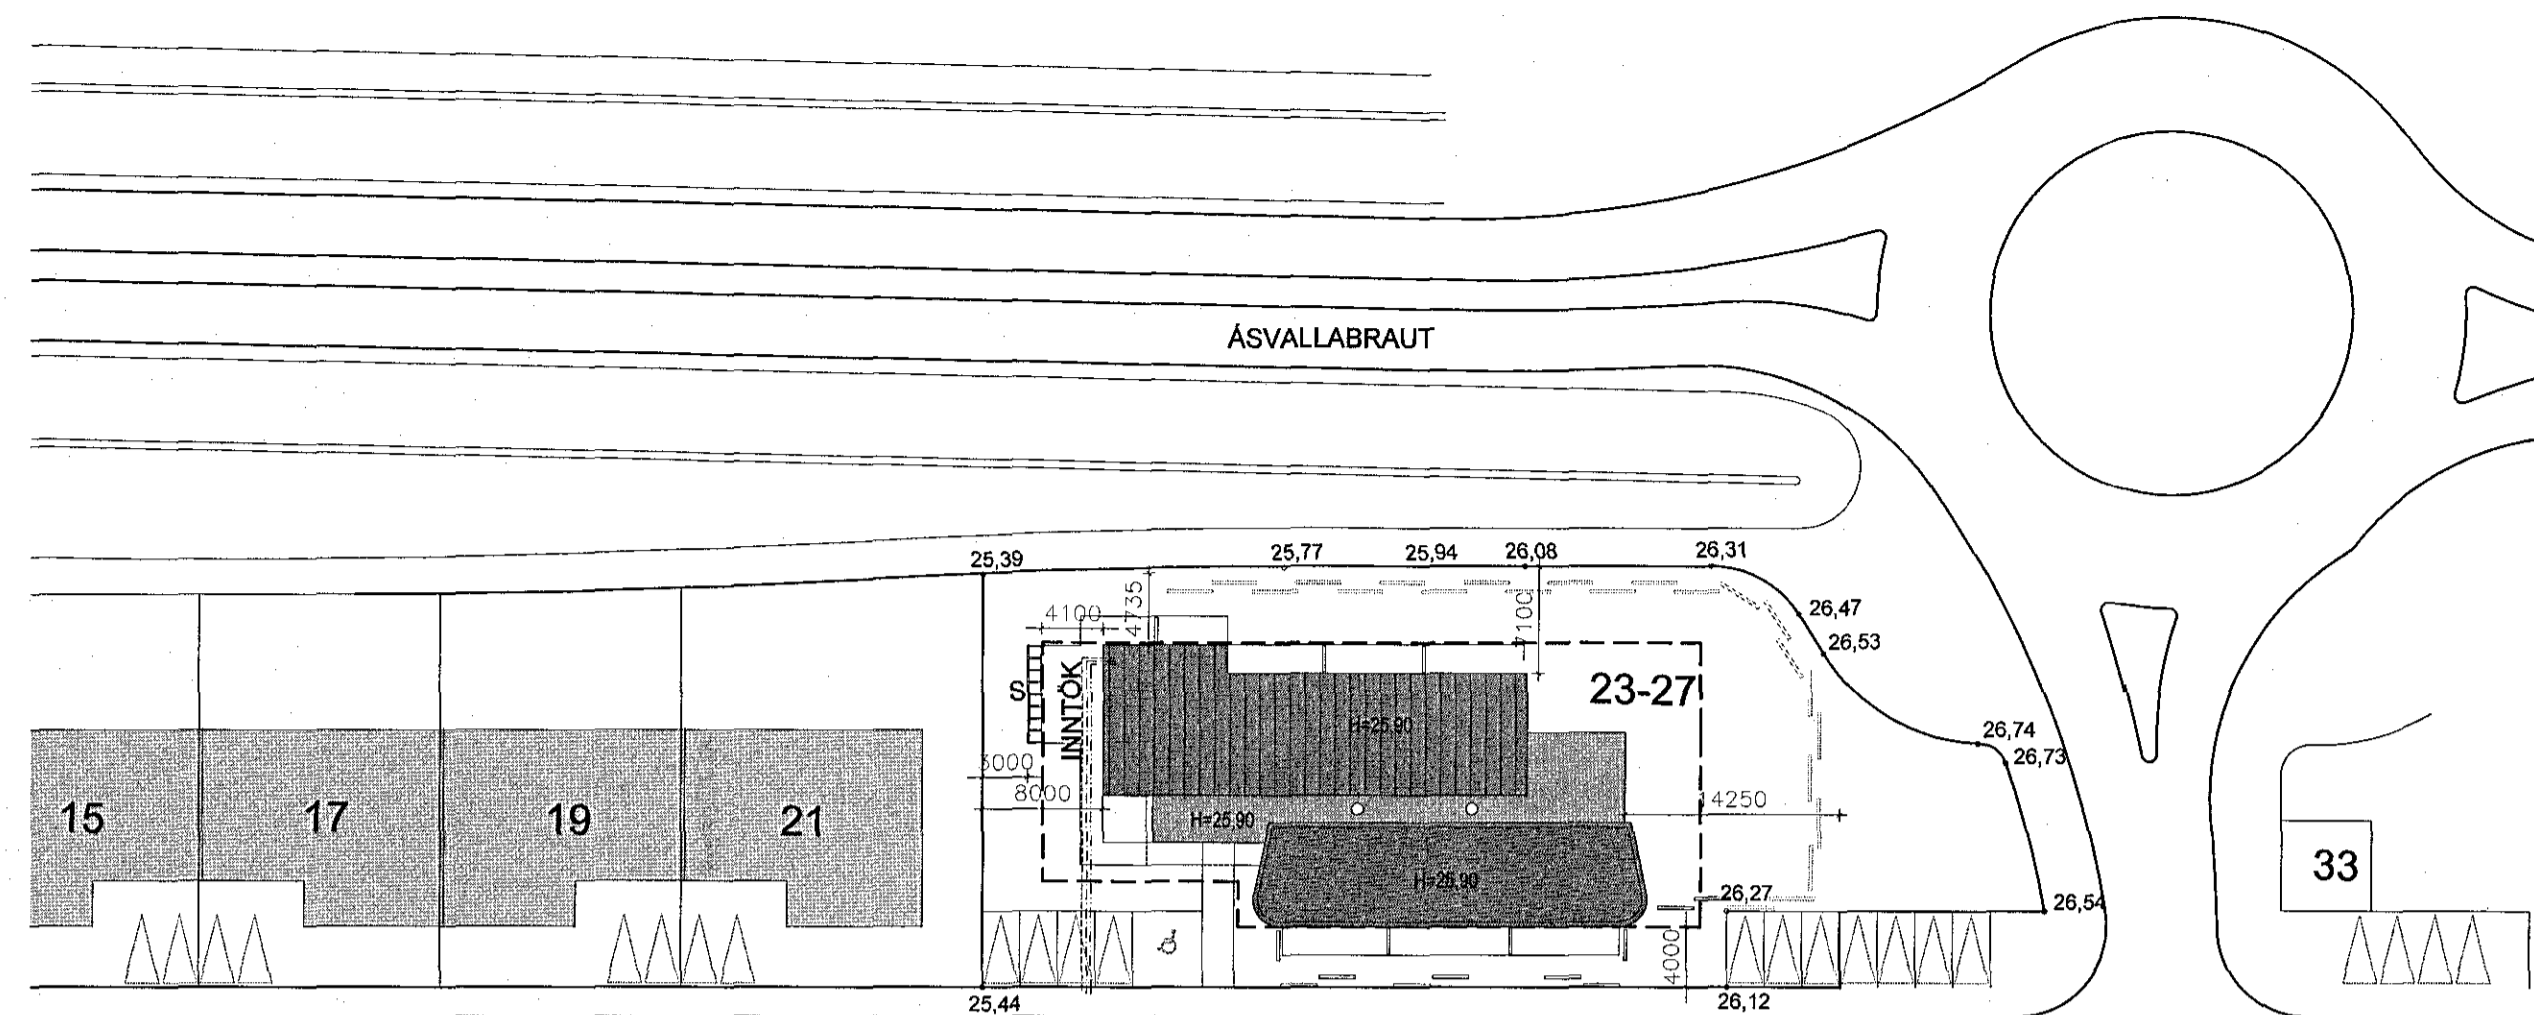

## KLUKKUVELLIR

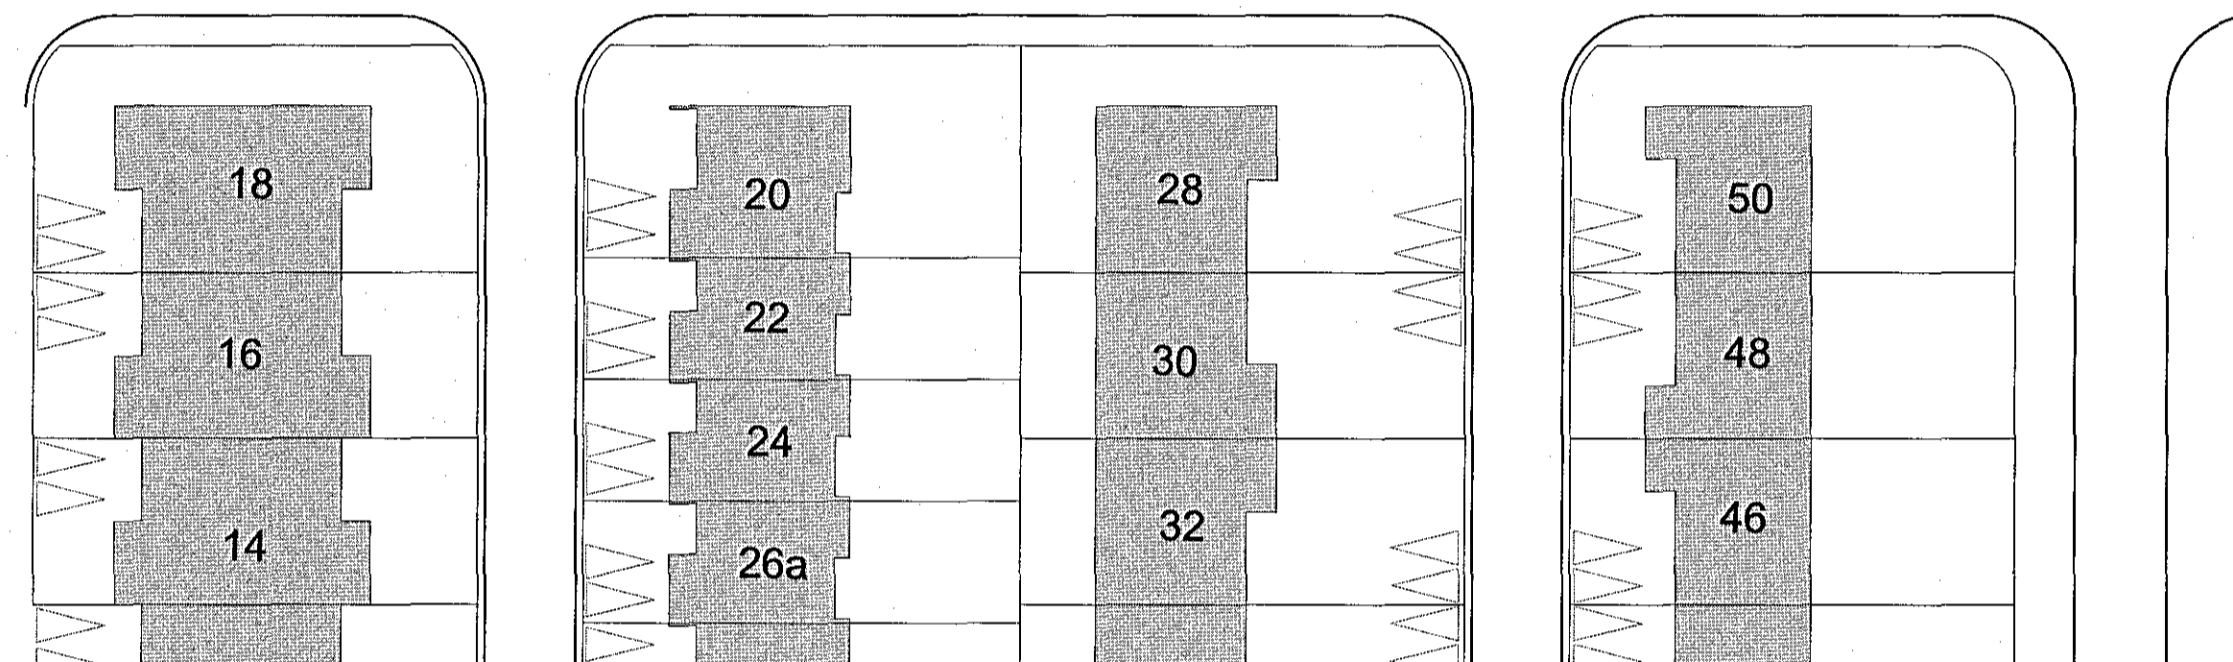

AFSTÖÐUMYND MKV.1:500

## BRUNAVARNIR:

## BRUNAHÓLFUN

BYGGINGIN ER EIN BRUNASAMSTÆÐA OG SKIPT UPP Í BRUNAHÓLF SAMKVÆMT TEIKNINGU. BRUNAHÓLFANDI VEGGIR VERÐA REI90, EI60 OG E30 SJÁ MERKINGAR Á TEIKNINGUM. BRUNAHÓLFANDI HURÐIR ERU EI.30-CS.

## BRUNAPÉTTINGAR

ÞÉTTA SKAL MEÐ LÖGNUM SEM RÚFA BRUNAHÓLFANDI BYGGINGARHLUTA. BRUNAPÉTTINGIN SKAL UPPIFYLLA SAMÁ BRUNATÆKNILEGA FLOKK OG BYGGINGARHLUTINN, ÞANNIG AÐ HANN VERÐI SEM HEILL.

## BURÐARVIRKI

STEINSTEYPTIR BURÐARVEGGIR VERÐA REI90, SJÁ GRUNNMYND. BURÐARVIRKI ÞAKS VERÐUR R60

## FLÓTTALEIÐIR

FLÓTTALEIÐIR ERU UM BJÖRGUNAROP, GARDHURÐIR OG ÚTIDYRAHURÐIR.

## BRUNAVIÐVÖRUNARKERFI

Í ALLRI BYGGINGUNNI ER BRUNAVIÐVÖRUNARKERFI SAMKVÆMT REGLUM BRUNAMÁLSTOFNUNAR OG ÍST EN54. AÐALSTJÓRNSTÖÐ KERFISINS ER Í ANDDYRI. HANDSLÖKKVIÐNÁÐUR STAÐSETT Í SAMRÁÐI VIÐ SLÖKKVILIB.

## NEYÐARLÝSINGAR

HÖNNUN NEYÐARLÝSINGAR SKAL VERA Í SAMRÆMI VIÐ ÍST EN 1838 OG ÍST EN 50172.

## VIÐHALD BRUNAVARNA

SAMKVÆMT LÖGUM BER HÚSRÁÐANDI ÁBYRGÐ Á BRUNAVÖRNUM Í HÚSI SÍNU OG AÐ ÞÆR HLJÓTI REGLUBUNDIÐ EFTIRLIT OG VIÐHALD.

## SKÝRINGAR:

BYGGINGARREITUR

LÓÐARMÖRK

23-27 HÚS- OG LÓÐARNÚMER

S SORPGERÐI

GK=25,90 HÆÐARKÓTI GÓLFS

GN TÁKNAR GÓLFNIBURFALL

LR TÁKNAR LOFTRÆSINGU

BO TÁKNAR BJÖRGUNAROP / DYR

TÁKNAR STJÓRNSTÖÐ BRUNAVIÐVÖRUNARKERFIS

REI90 TÁKNAR BERANDI BYGGINGARHLUTA SEM HELDUR EINANGRUN OG HEILLEIKA Í 90 MÍNÚTUR

EI60 TÁKNAR BYGGINGARHLUTA SEM HELDUR EINANGRUN OG HEILLEIKA Í 60 MÍNÚTUR

EI<sub>30</sub>-CSm TÁKNAR HURÐ SEM HELDUR HEILLEIKA OG HITAEINANGRUN Í 30 MÍN, ER SJÁLFLOKANDI OG REYKÞÉTT FYRIR 200°C HEITAN REYK

E-30 TÁKNAR ELDTÉFJANDI GLER SEM HELDUR HEILLEIKA Í 30 MÍN.