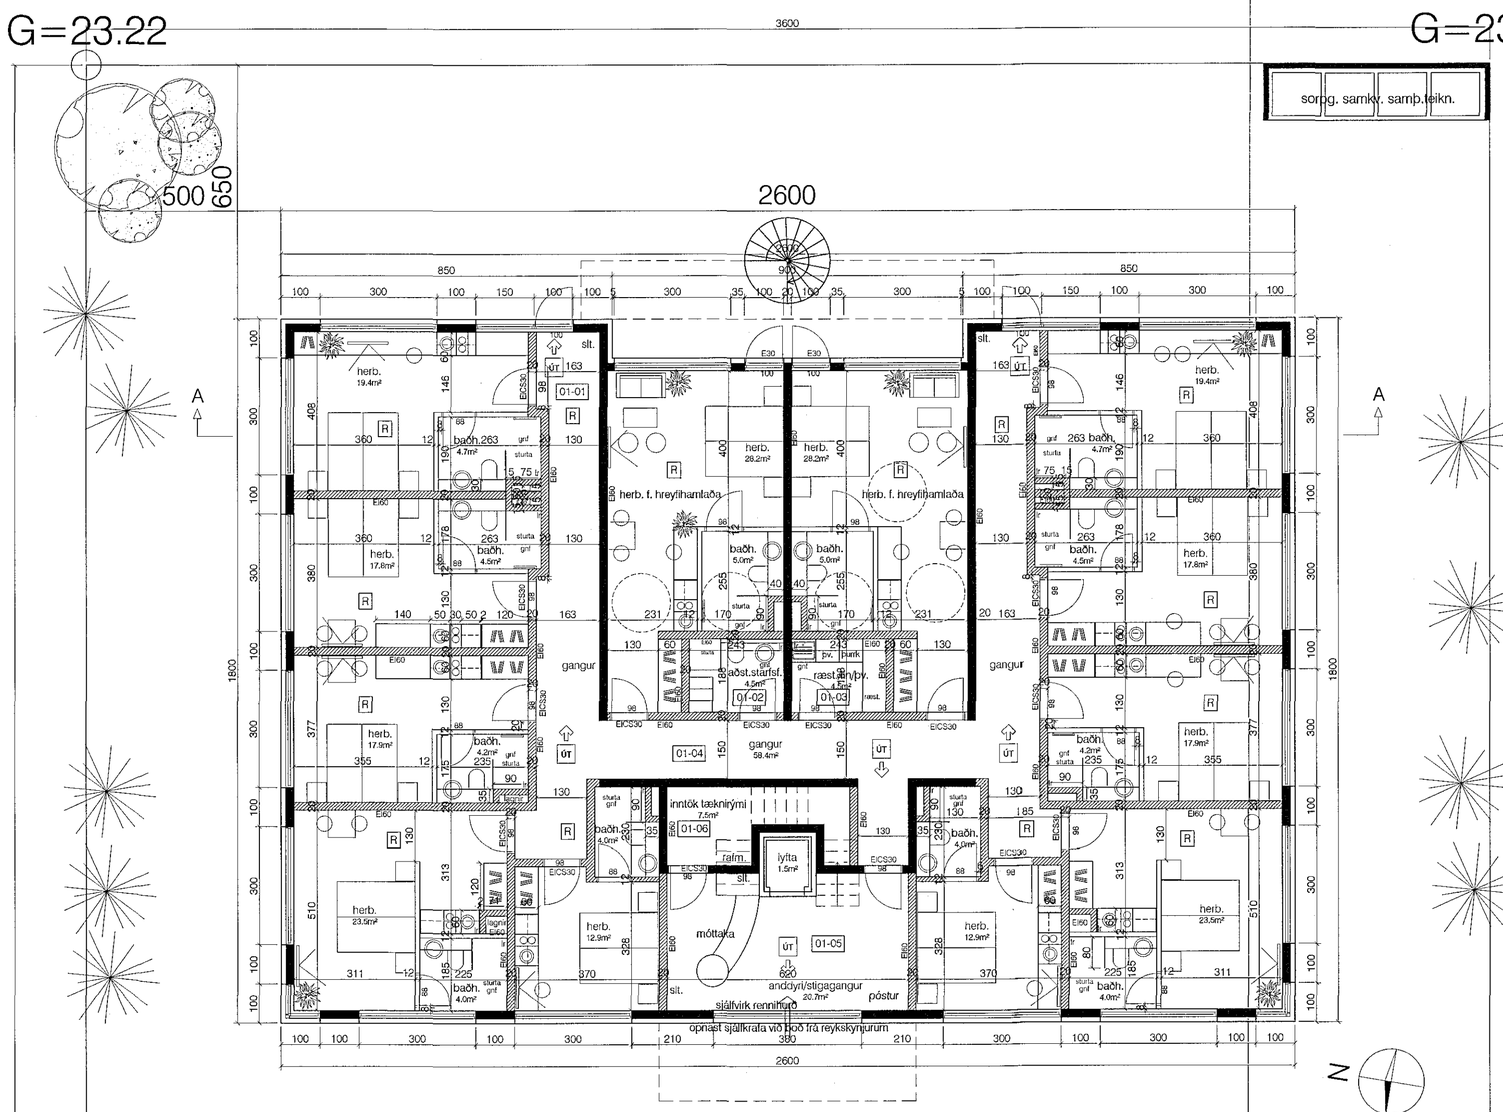

grunnmynd 1. hæð

LÓÐ 2124m²

Samþykkt þann
30. nóv. 2016
Byggingafulltrúinn í Reykjavík

skýringar.:

Úr Gildi

verkheiti.: Norðurhella 17
INNRÉTTING HÚSS : GISTIHEIMILI

verkhluti.: Grunnmynd 1.hæð

mkv.:	1:100
dags.:	21.09.16
hannað.:	GG
teiknað.:	GG/PL
blaðstærð.:	A-2

dags. breytinga:

br. (a).:

br. (b).:

br. (c).:

br. (d).:

br. (e).:

br. (f).:

br. (g).:

fylgiskjöl.:

Guðmundur Gunnlaugsson, arkitekt FAÍ
kt: 190554-3419
Teiknistofan Archus slf, Stórhöfða 17.
110 Reykjavík. s: 567 7735 gsm: 898 7894
gg@archus.is - www.archus.is

samþ.:

teikn.nr.: A02

www.brunahonnun.com
BRUNAHÖNNUN
20 ára reynsla
Digitally signed by Gunnar H Kristjansson
DN: cn=Gunnar H Kristjansson gn=Gunnar H Kristjansson c=Iceland l=IS o=Brunahonnun slf e=gunnarbruni@gmail.com
Reason: I have reviewed this document
Location:
Date: 2016-12-07 16:29Z