


Samþykkt þann
 07. des. 2016
 Byggingaútlittrúmm í Hafnarfirði

ÚTGÁFUFERILL

NÚMÉR:	DAGS.	SKÝRINGAR:	UNNIÐ:

DAGS.	SAMRÆM HÖNNUÐUR
-------	-----------------

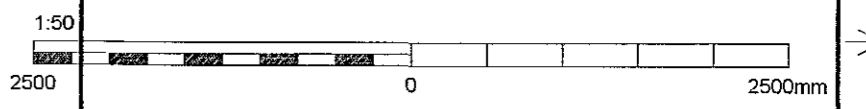


VHÁ VERKFRÆÐISTOFA ehf.

SÍÐUMÚLA 13
 108 REYKJAVÍK
 Sími: 534 8815 / 897 8132
 NETFANG: haukur@vha.is
 kt: 560600-3050
 HEIMASÍÐA: www.vha.is

HEITI VERKS:
**ÖLDUGATA 33
 HAFNARFIRÐI**

HEITI TEIKNINGAR:
**GRUNNMYND RISHÆÐAR
 BREYTING Á INNRA FYRIRKOMULAGI**

MKV: 1:100 1:500	DAGS. NOV.'16	VERK NR 16-052	
TEIKNAD. H.Á.	YFIRFARID H.Á.	SAMÞYKKT H.Á.	TEIKN.NÚMÉR 1
DAGS.undirskr. 27.11.'16	NAFN HÖNNUÐAR Haukur Ásgeirsson kt: 301255-4629		
UNDIRSKR. HÖNNUÐAR <i>Haukur Ásgeirsson</i>			ÚTGÁFA A

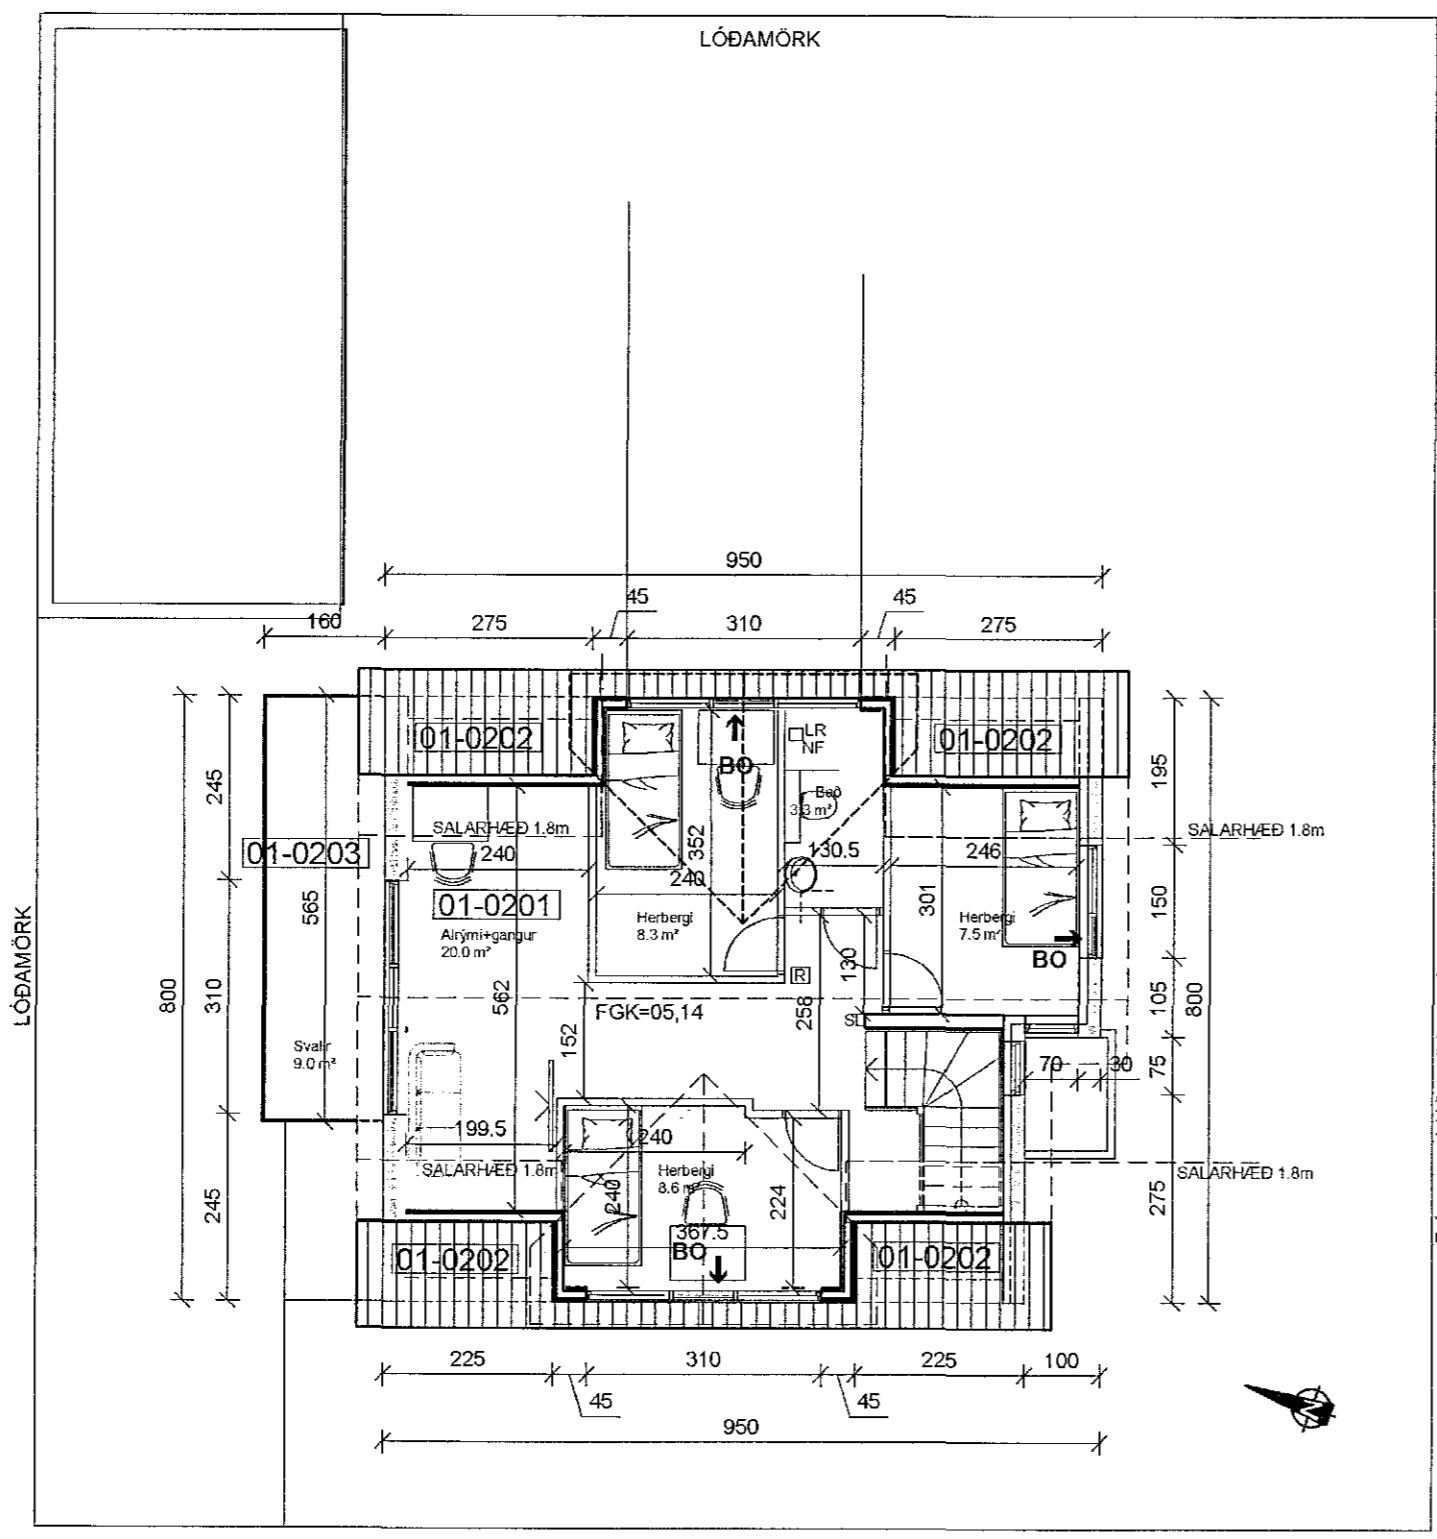


GRUNNMYND 1:100

Öldugata 33 Hafnarfirði
 Hönnunarstjóri: Haukur Ásgeirsson, kt. 301255-4629
 Landnr: 123042 Staðgreinir: 1400-1-98700330

Breyting eingöngu á innra fyrirkomulagi rishæðar, tilfærsla á létum innveggjum frá áður samþykktum teikningum.

Útlit húss, og innra fyrirkomulag á öðrum hæðum hússins er óbreytt frá teikningum Davíðs K. Karlssonar byggingafræðings frá maí 2009. Líttir innveggir í þak hæð eru gerðir á blíkistöðum eða timburgrind og klæðast með tvöföldu lagi af gipsplötum. Klæðningar eru í flokki 1.

Frágangur þaks og glugga, er óbreyttur frá fyrri samþykktum teikningum.

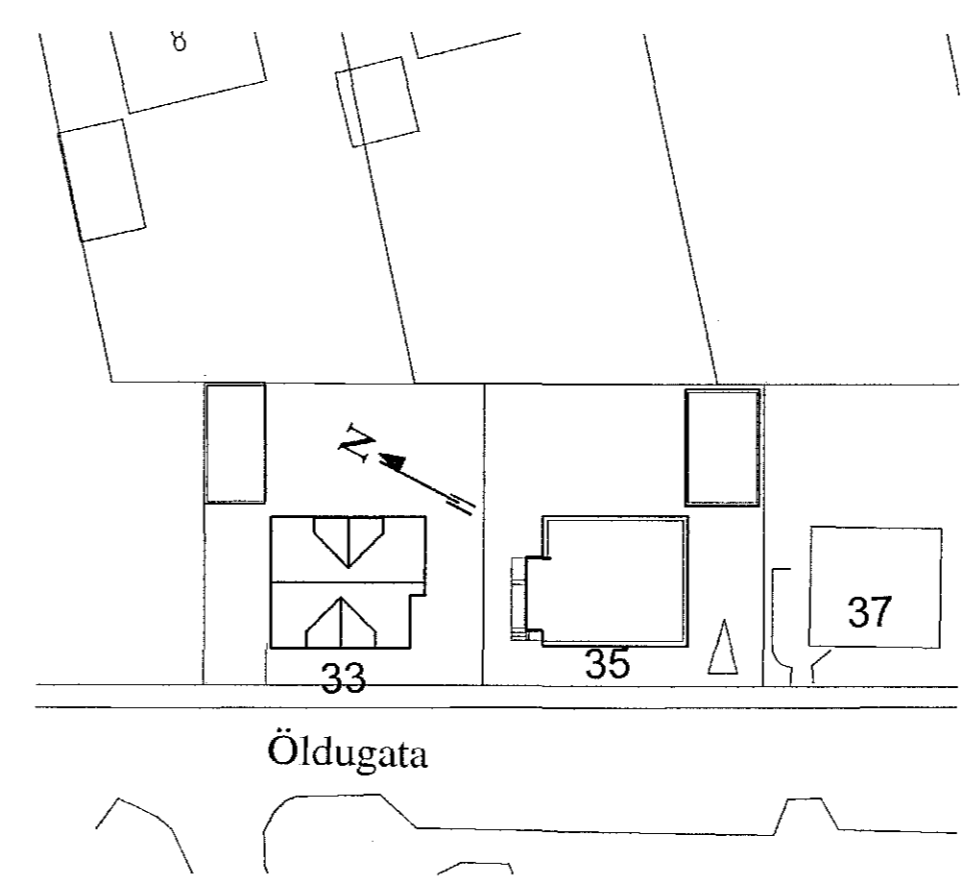

Frágangur á lóðarmörkum háður samþykki náganna