




Sambýktur þann  
07. des. 2016  
Byggingatillitun / HAFNARFIRÐI

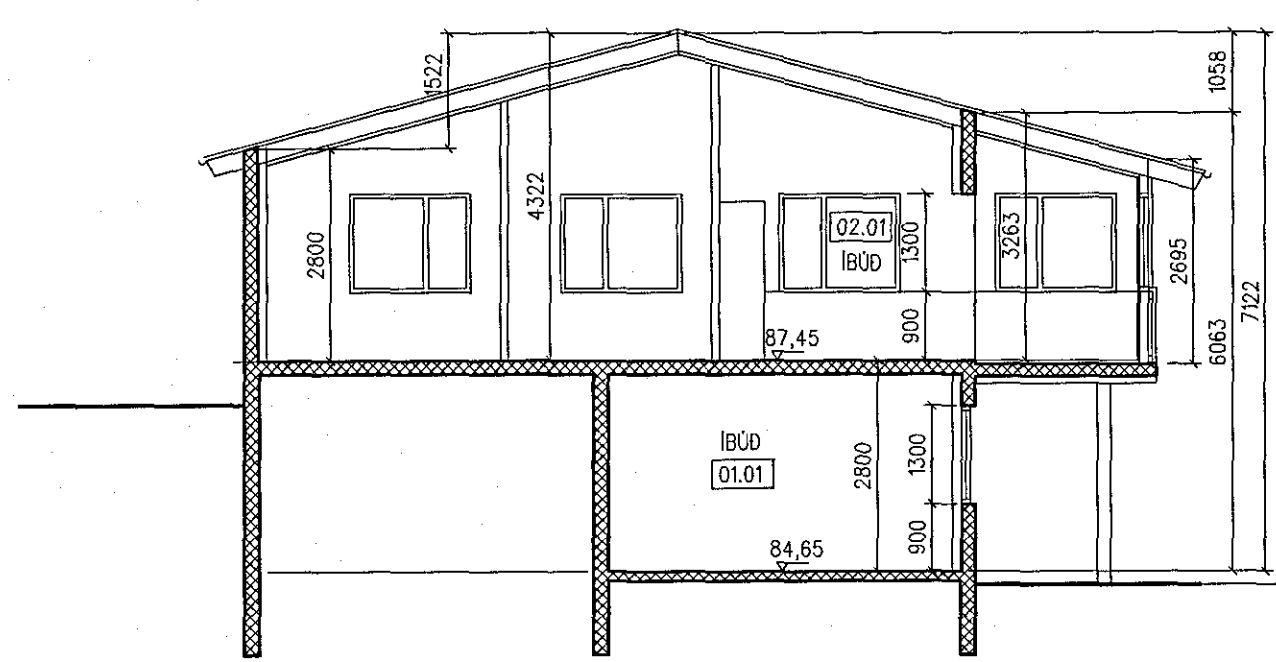


Skurður A-A

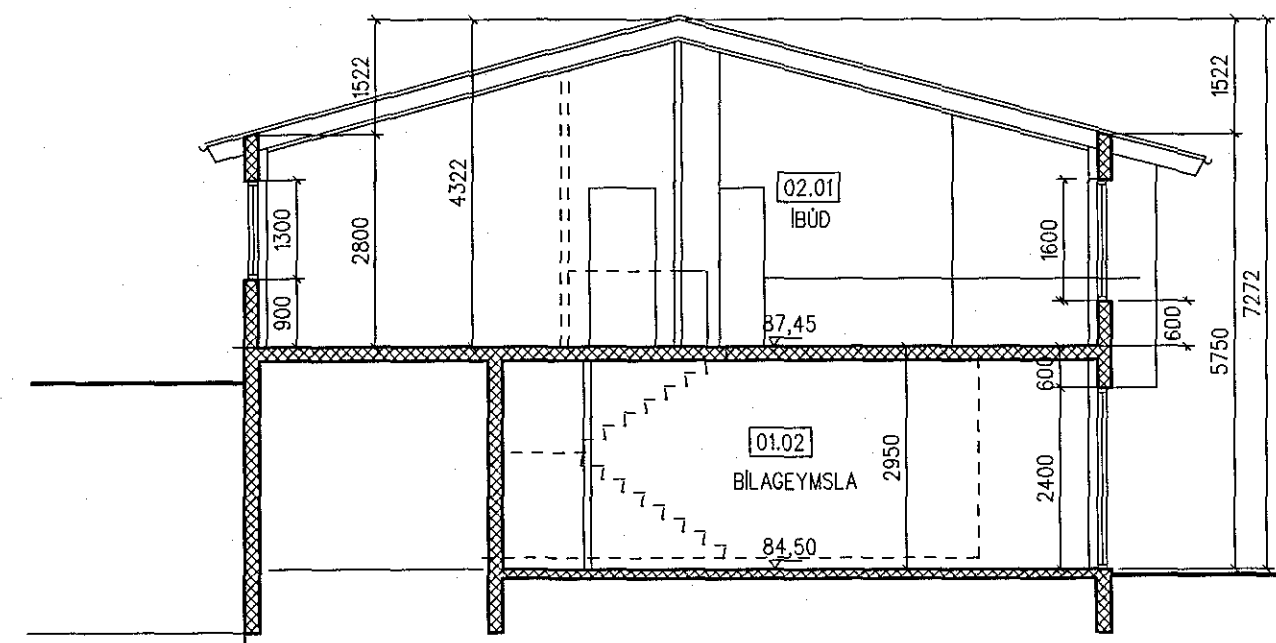


Skurður B-B

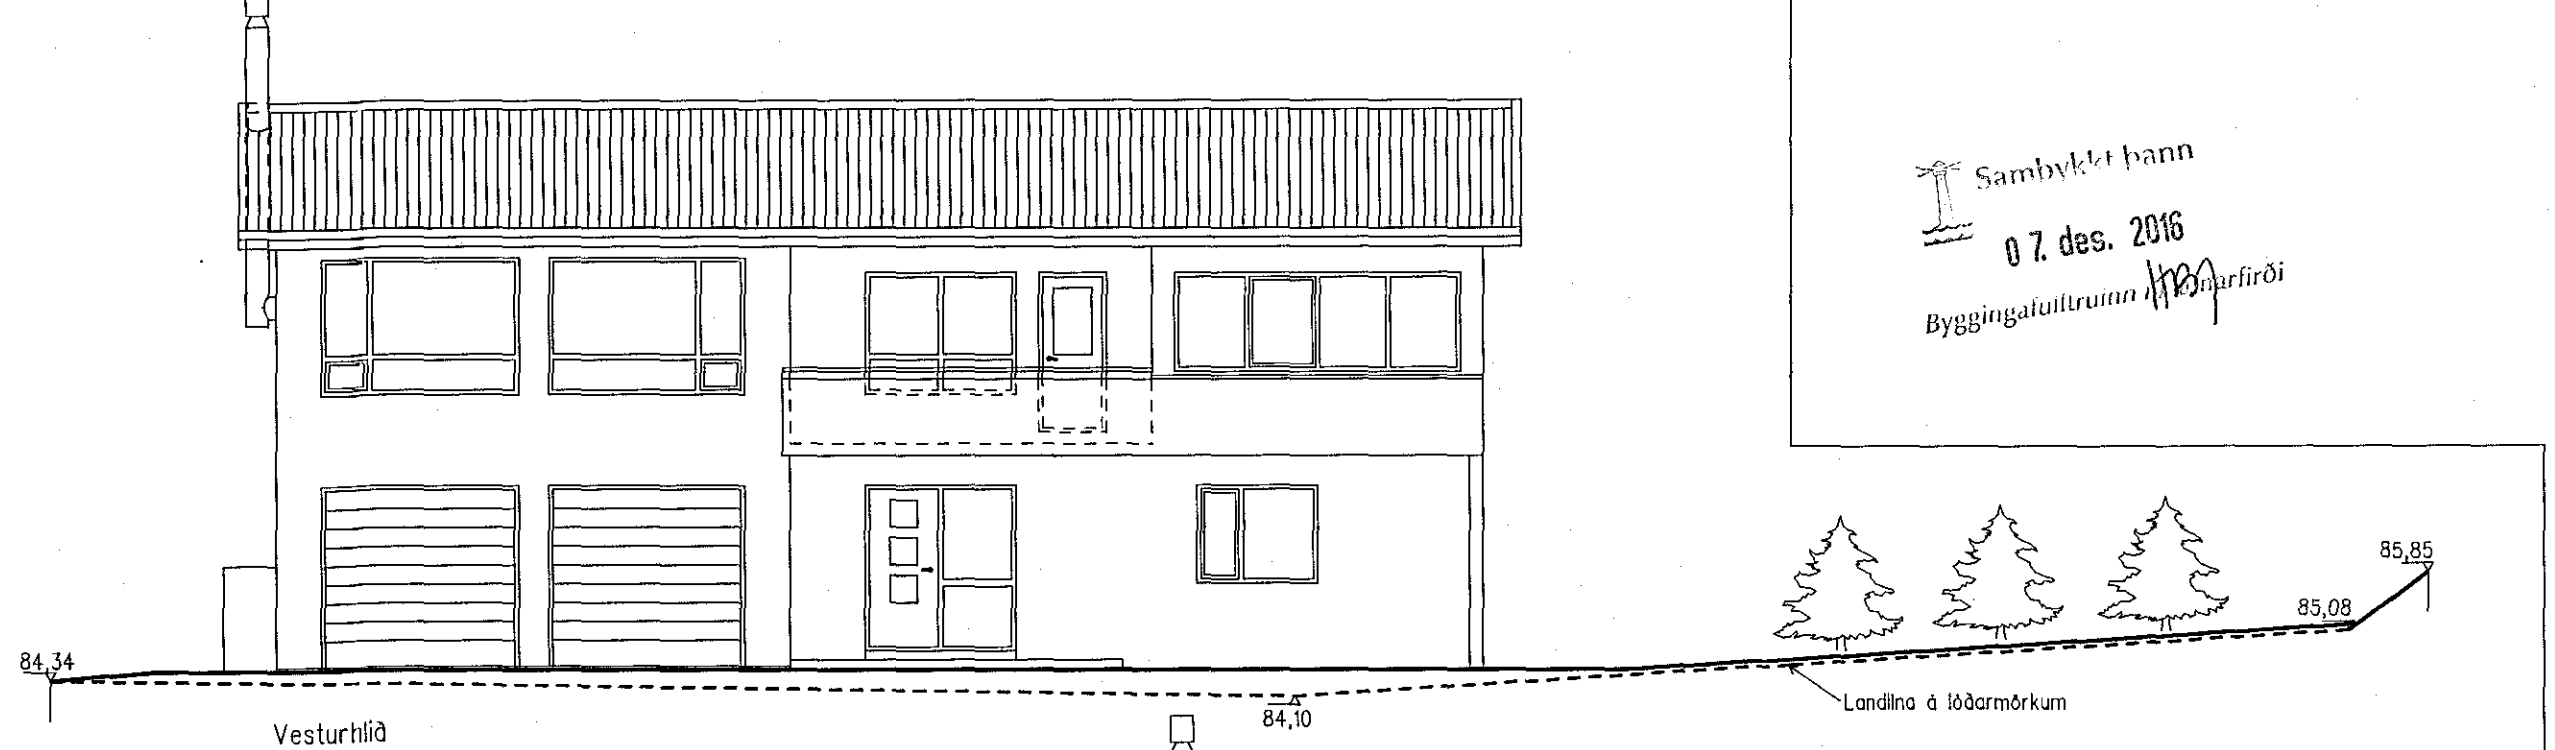


Vesturhlíð

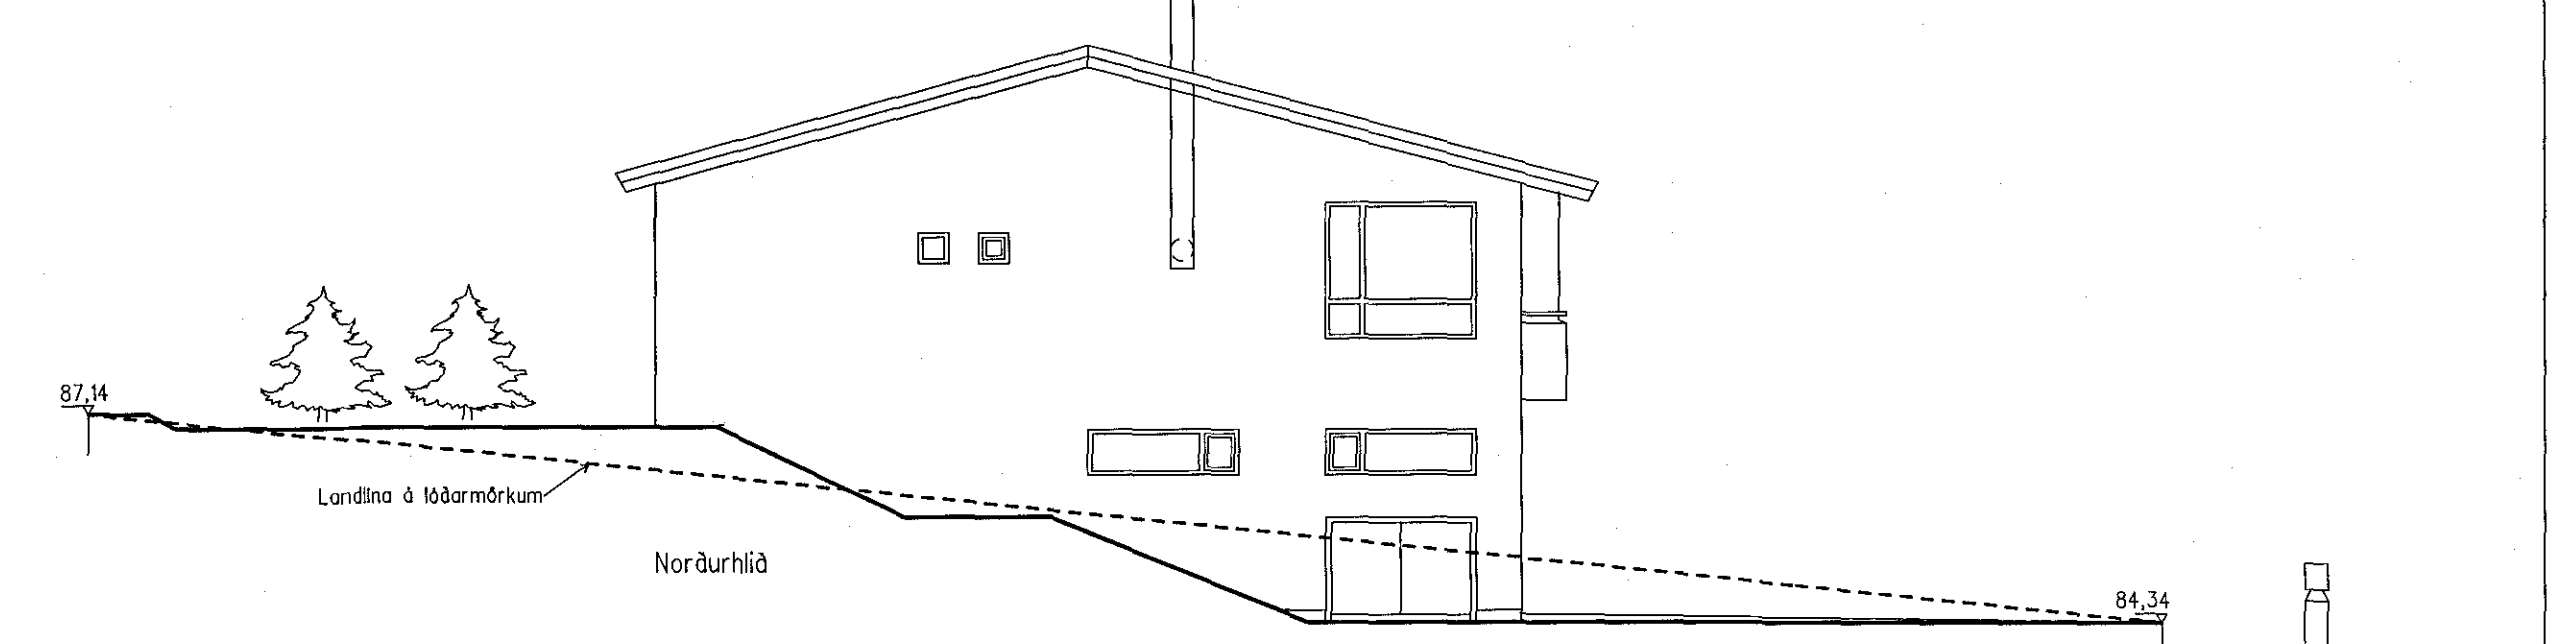

Norðurhlíð

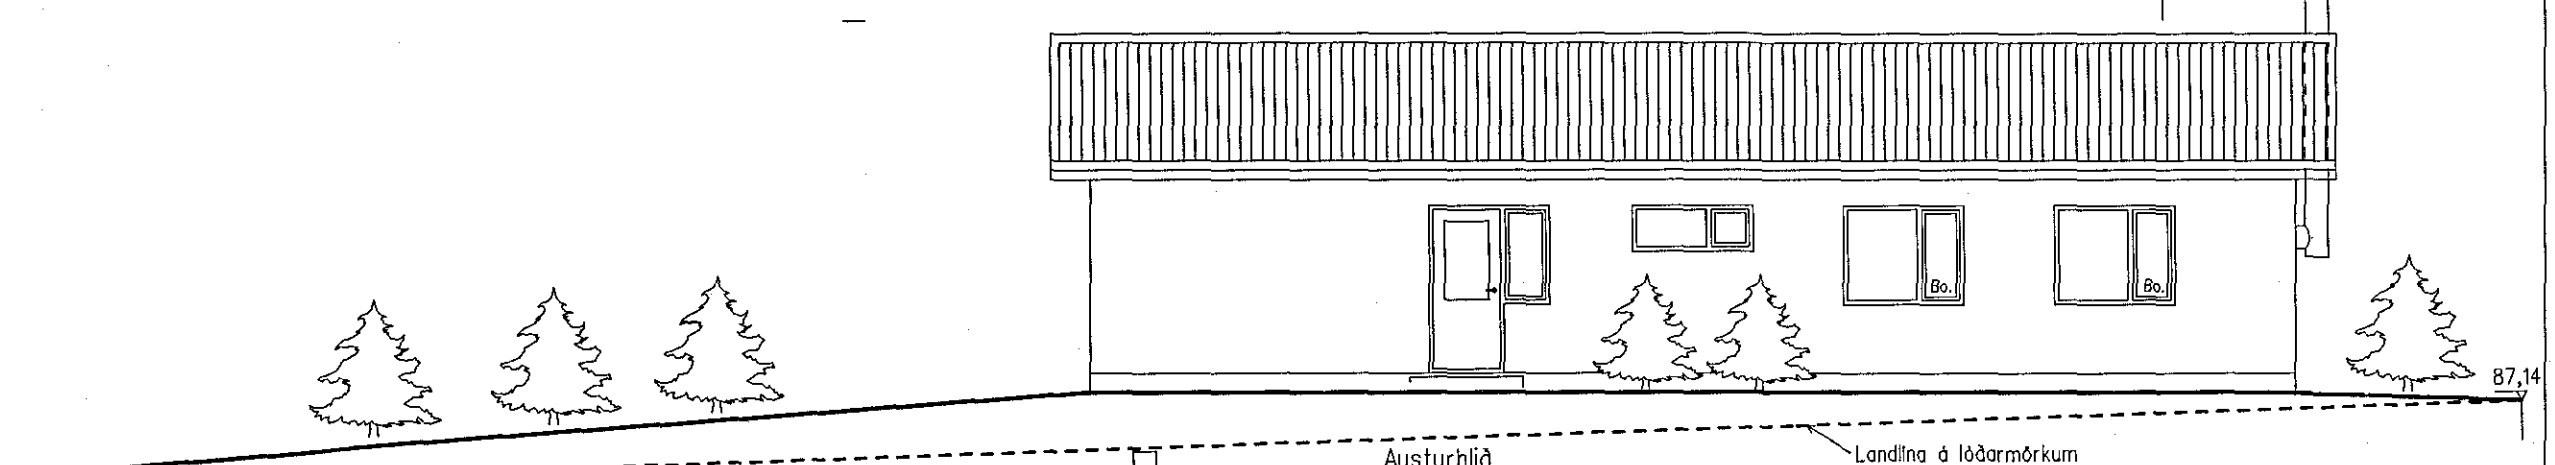

Austurhlíð

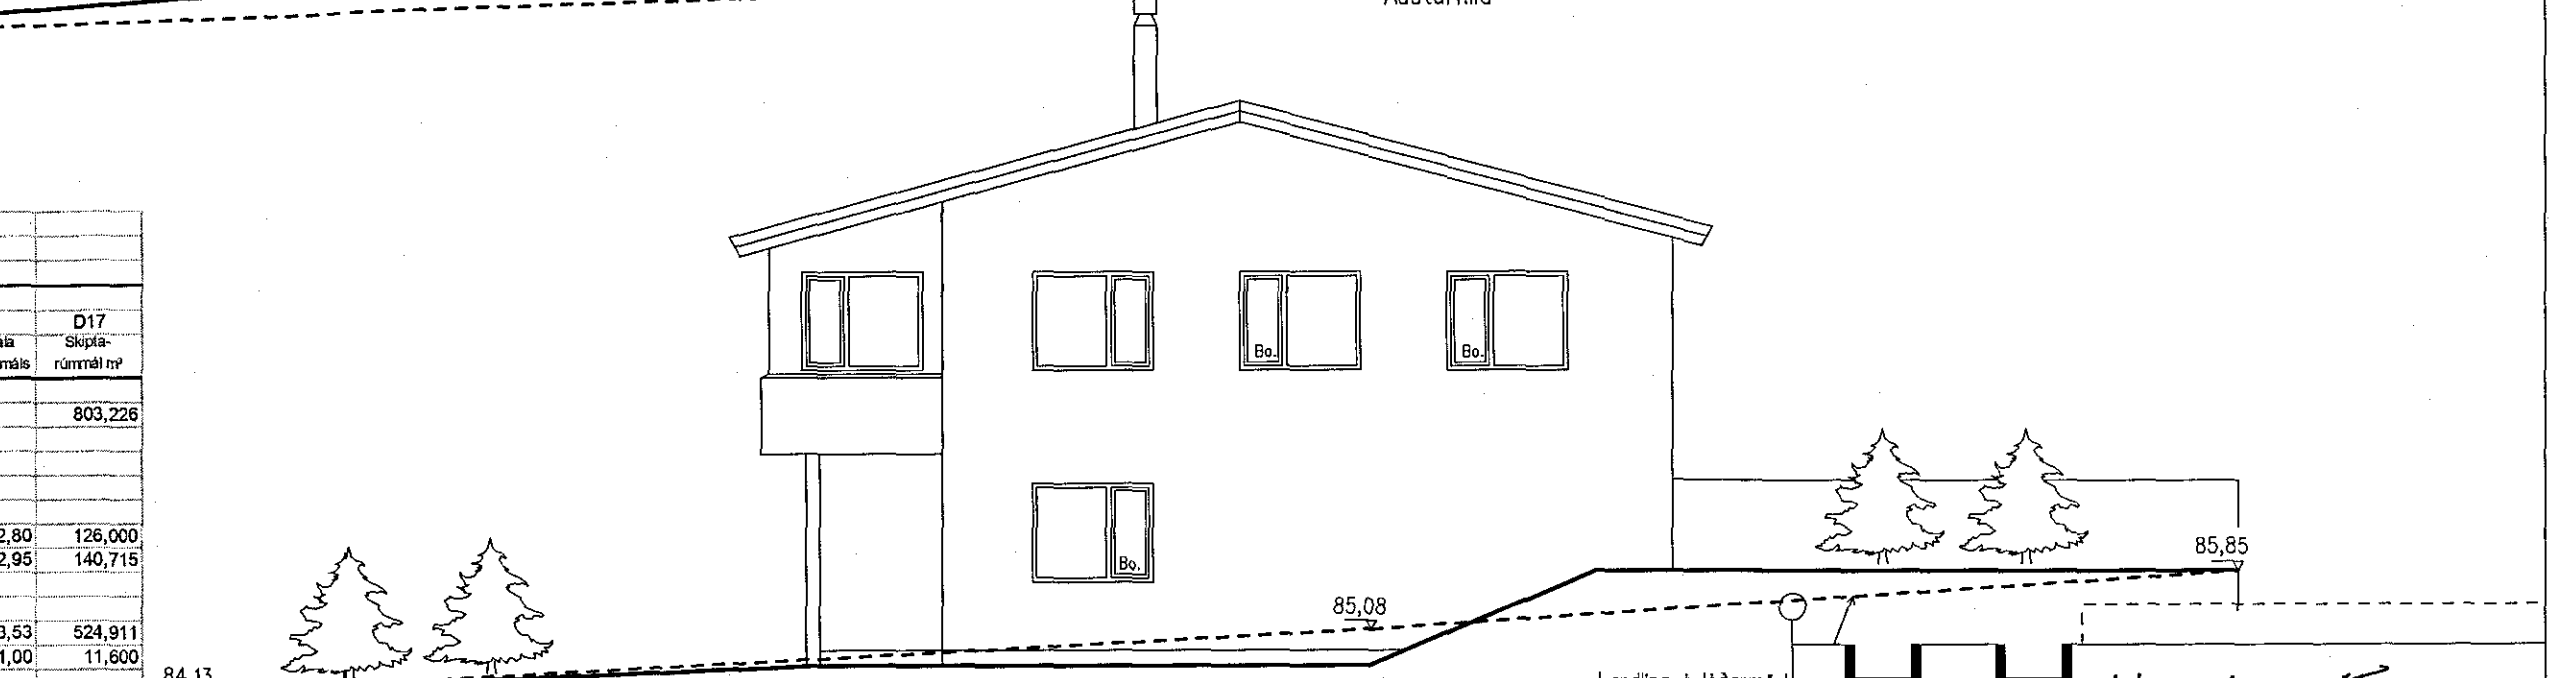

Suðurhlíð

Skráningartala: Þrastarás 19, Hafnarfirði				Skrásetjari: Helgi Hafliðason													
Landnúmer: 188088				Kennitala: 020341-2979													
Matslutunúmer: 01				Útgáfa: 4.01E Dags: 23.11.2016													
Uppskipting og lýsing				Stærðir													
DO	D1	D2	D3	D4	D5	D5M	D6	D7	D8	D9	D10a	D10b	D11	D12	D16	Rekjalda	D17
Lökun	Byggt hæð-roð	Nöskun texti	Höfuð-flökun	Eignar-hald	Botnflatur m²	Mikilvæð m²	Sigur m²	Op m²	Brúðflatur m²	Brúðflatur sk < 1,8	Salmæð mín	Salmæð max	Brúttó rúmhl. m³	Hæðflatur m²	Birtifazarmál m²	Skiptarúmmál	Skiptarúmmál m³
		Matslutunúmer			285,7	0,0	6,5	6,8	278,9	0,0			970,7	241,4	278,9		803,226
		Botn											33,5				
		01	1. hæð		108,2	0,0	6,5	0,0	108,2	0,0			311,2	92,7	108,2		
A	0101	Íbúð	N	0101	55,4		6,5		55,4		2,80	2,80	149,5	45,0	53,4	2,80	126,000
A	0102	Bilageymsla	B	0102	54,8				54,8		2,95	2,95	161,7	47,7	54,8	2,95	140,715
		02	2. hæð		177,5	0,0	0,0	6,8	170,7	0,0			626,0	148,7	170,7		
A	0201	Íbúð	N	0101	177,5			6,8	170,7		2,70	4,32	626,0	148,7	170,7	3,53	524,911
B	0202	Svalir	S	0101	11,6				11,6							1,00	11,600
Athugasemdir																	
Sameignir sumra																	
Eignarhald																	
	Eignar-hald	Nöskun texti	Birtifazarmál m²	Skiptarúmmál m³	Séreign m²	Séreign og sameign m²											
	0101	Íbúð	224,1	662,511	662,511												
	0102	Bilageymsla	54,8	140,715	140,715												
		Allt	278,9	803,226	803,226												

**HH Helgi Hafliðason**  
**HELGI HAFLIÐASON, ARKITEKT FAÍ**  
 STUÐLASELI 44, 109 REYKJAVÍK, sími og fax: 552 2149  
 kt. 020341-2979, netfang: helgih@slmnet.is

VERK: ÞRASTARÁS 19, HAFNARFIRÐI Breyting VERKNR.: 1619

HEITI: Skurðir, útlit SKRÁNINGARTALA: 0.02

KVAÐI: 1:100 DAGS: 23. nóv. 2016