BLÓMVELLIR 5 HAFNARFIRÐI.

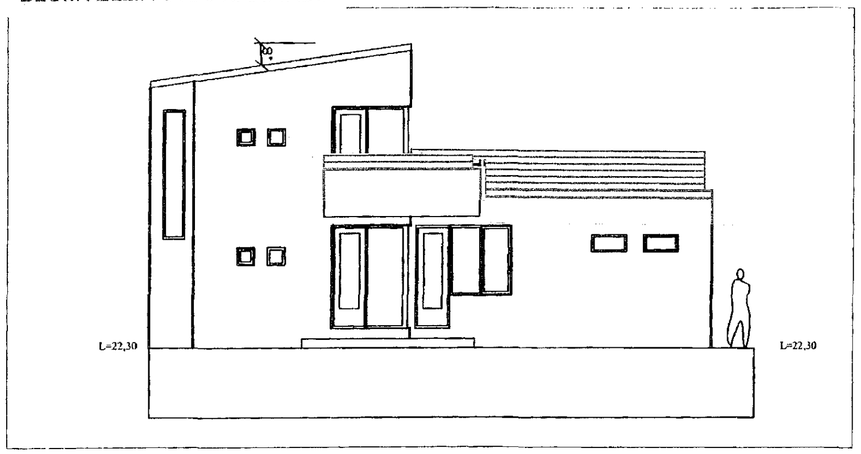

útlit til vesturs

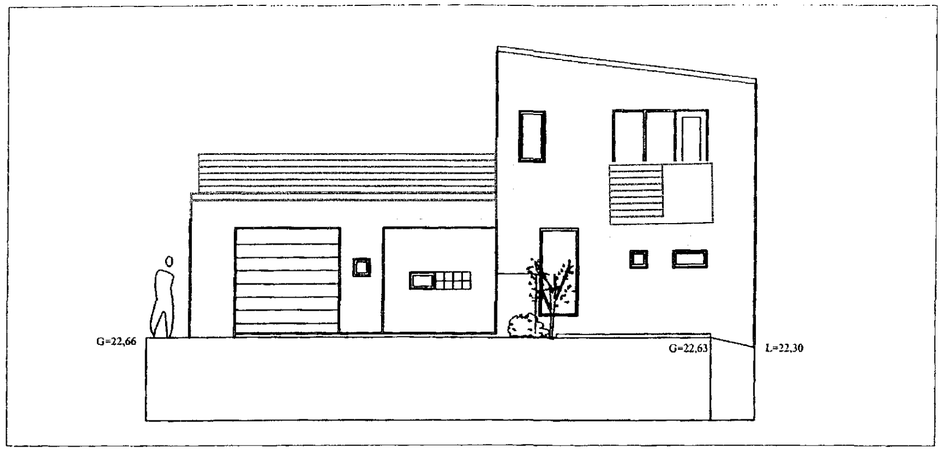

útlit til austurs

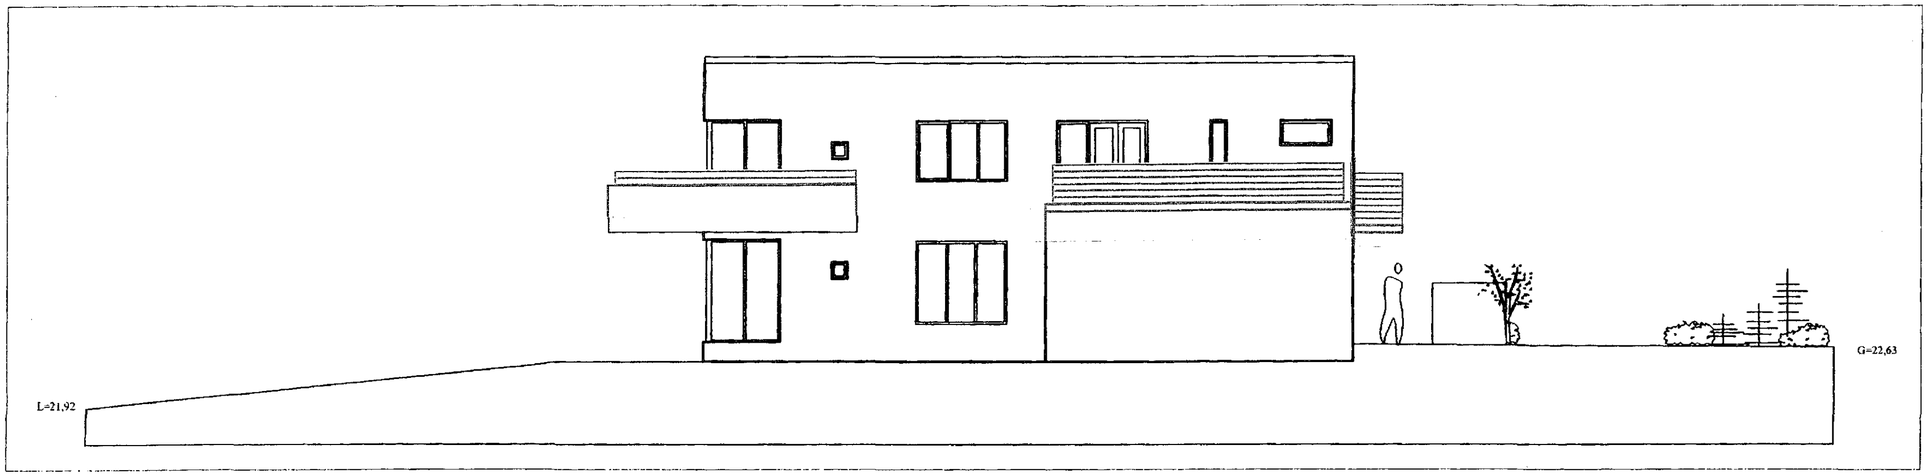

útlit til suðurs

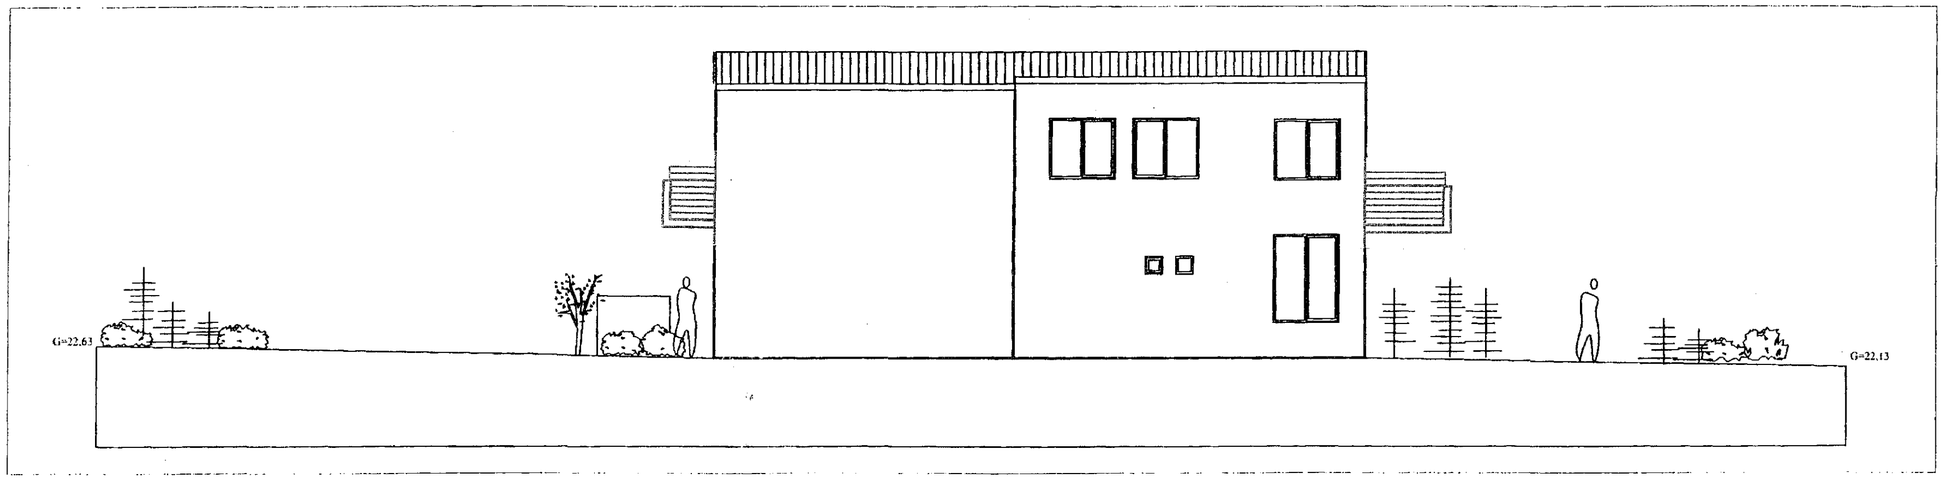

útlit til austurs

Samþykkt þann
04. júlí 2018
Byggingafulltrúinn í Hafnarfirði

Kólnunartölur:

Hámarksgildi kólnunartalna:	
útveggir	0,40
þak	0,20
gólf á fyllingu	0,30
gluggar, karmar, gler	2,00
útveggir, vegið meðalta	0,85

Breytingar:

Efni:	Dags.	Teikn.	Yfirf.:

Blómvellir 5 eru teiknaðir af Gunnhildi Gunnarsdóttur arkitekt í mars 2003, breytt í mars 2005.
Teikningar sem hér eru gerðar af STH Teiknistofunni ehf, ná til þess að svölunum nr. 0204 er breytt þ.e. stækkaðar um 33 m², þá er gerð breyting á svalahandriðum

BLÓMVELLIR 5 HAFNARFIRÐI.
Landnúmer: 192354

Aðaluppdráttur. Númer.

Efni:	Útlitsmyndir.		
Mælikvarði:	1 : 100.		
Frumstærð blaðs:	A2.		
Teiknað:	Sig. Þ.	Verk nr.	00000
Yfirfarið:	V.Þ.S.	Teikn. nr.	001
Dagsetning útgáfu:	15-06-18	Endursk:	

STH. teiknistofan ehf.
Áritun aðalhönnuðar.
15/6 18
Strandgötu 11.
220 Hafnarfirði.
kt. 510298-2769.
Sími 5651510.
teiknistofan@simnet.is.

Sigurður Þorvarðarson byggingafræðingur bfí. kt. 141250-4189.