




SNEIÐING AA

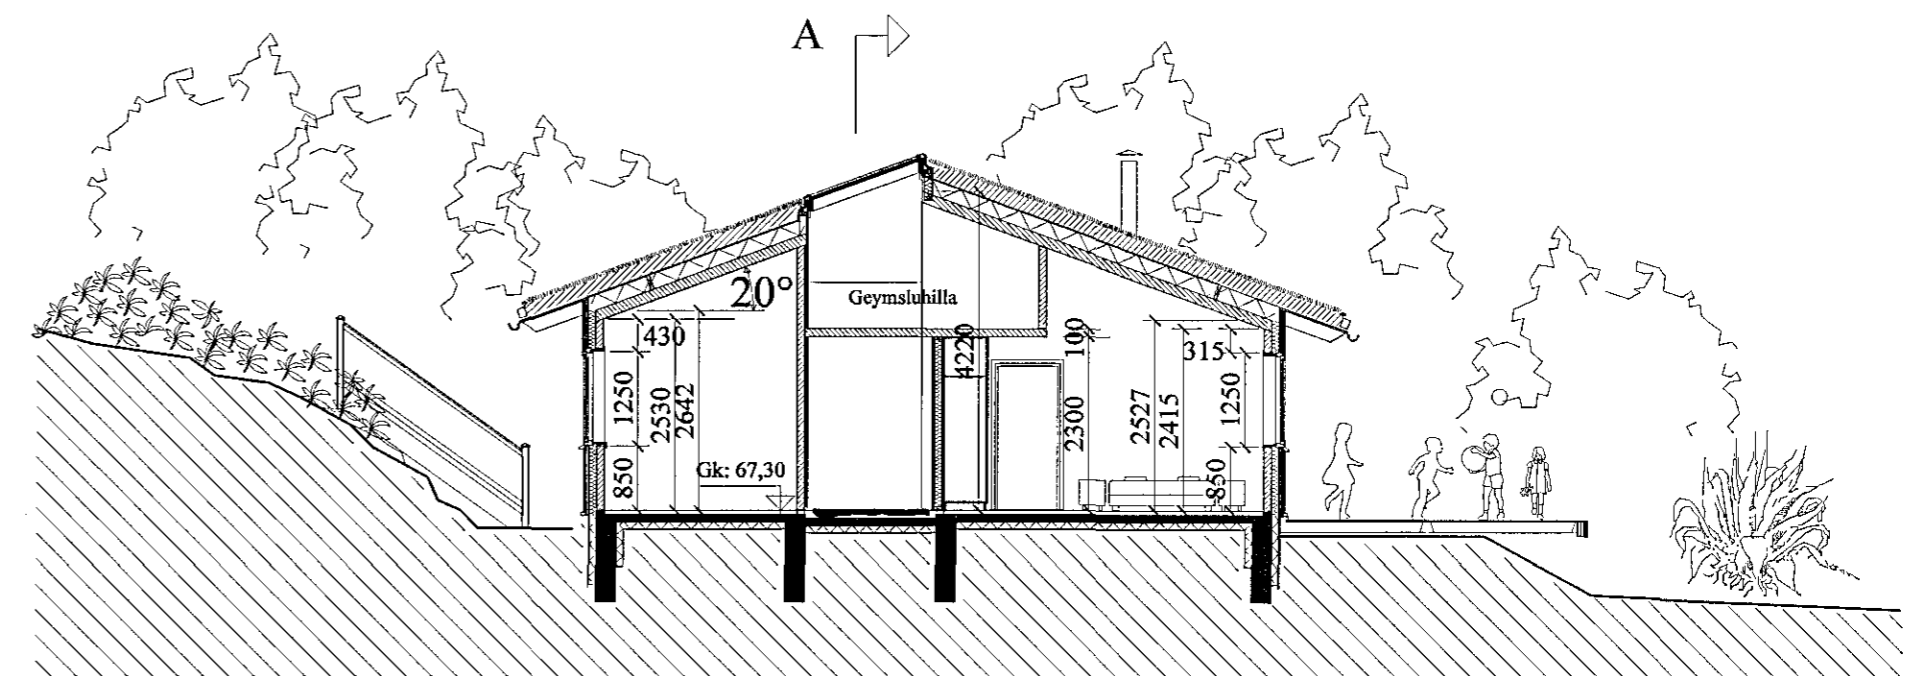

SNEIÐING BB

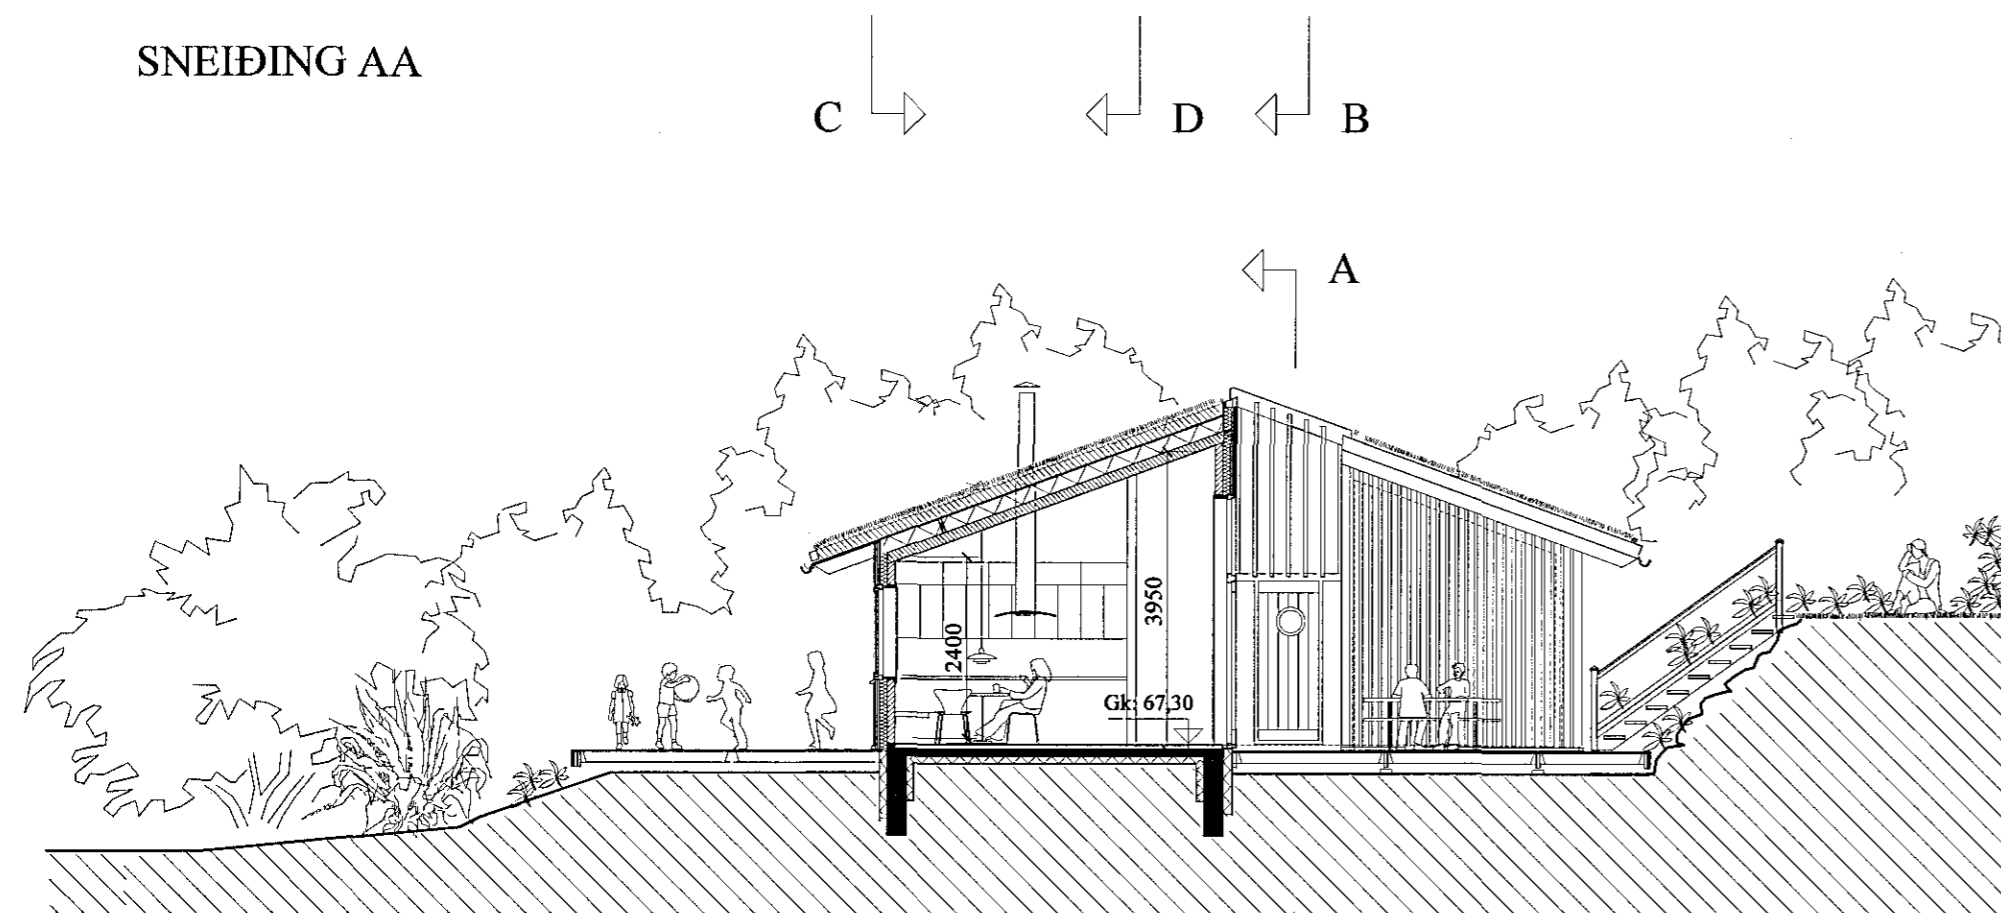

SNEIÐING CC

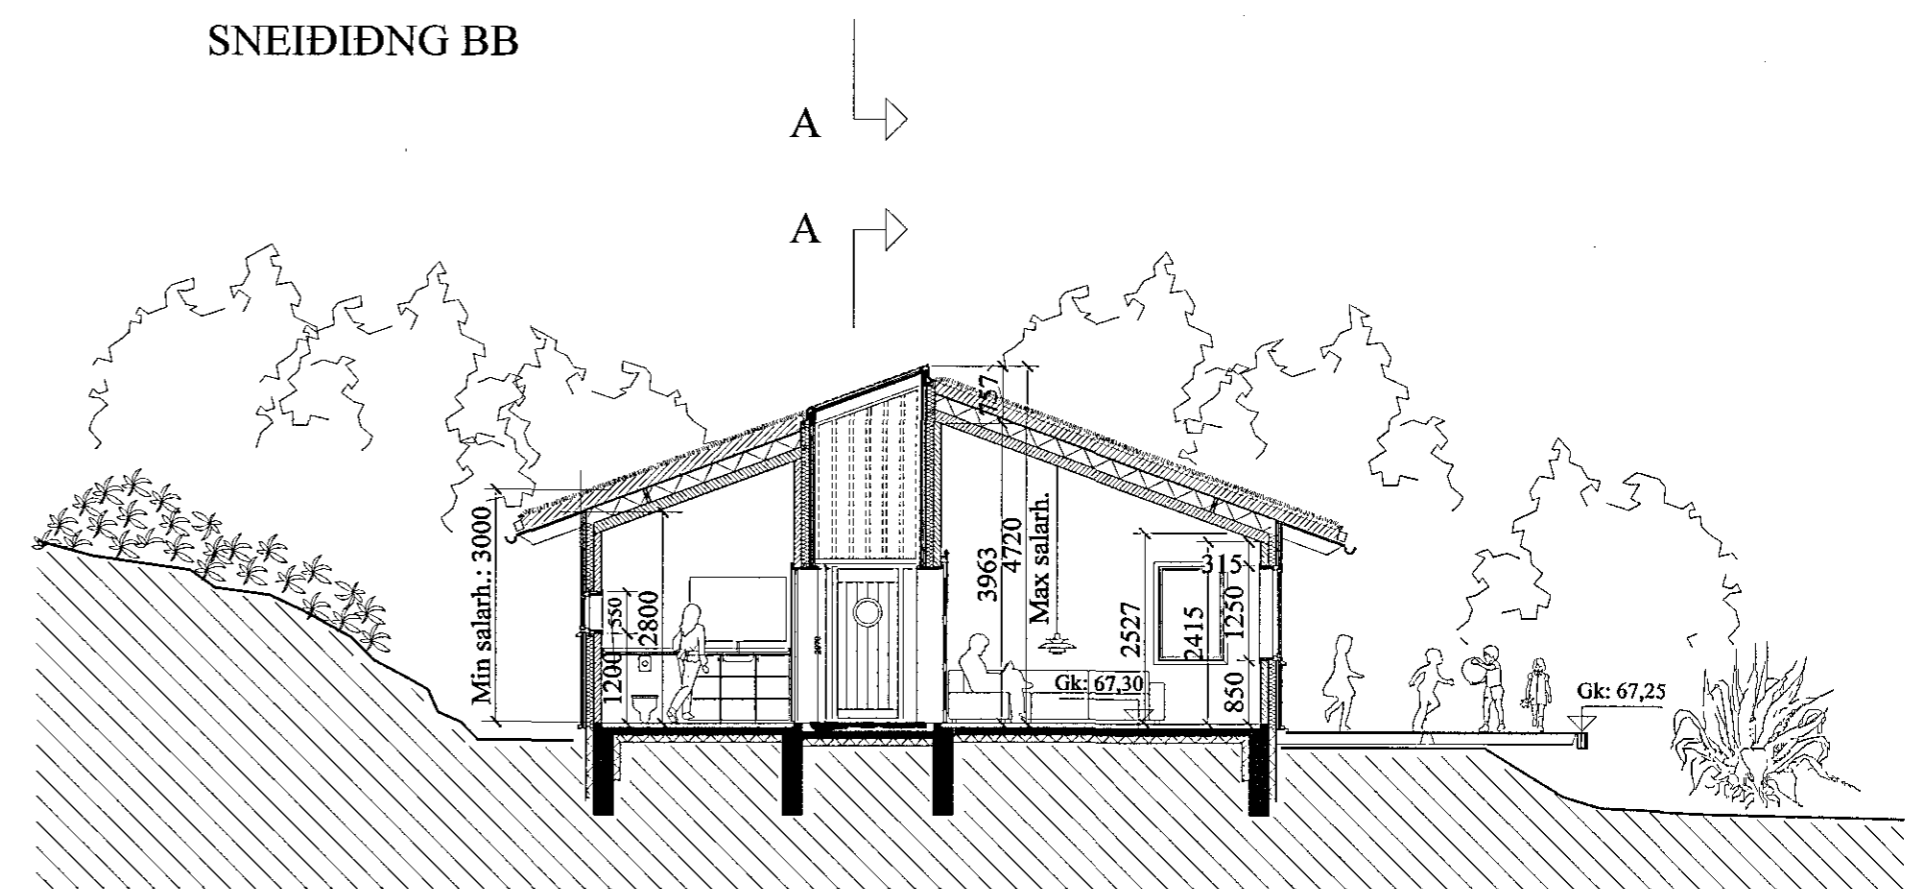

SNEIÐING DD

1.03 Frístundahús Sigríðar Kristínu
 Helgadóttur og Eyjólfssonar
 SLÉTTUHLÍÐ lóð F7
 Hafnarfirði, 2.11.2018

SNEIÐINGAR mkv. 1:100

PÉTUR GRÉTARSSON arkitekt
 Trenerys gate 15, TRONDHEIM

Teikning yfirfarin Gretar Markússon arkitekt FAI

Pétur Grétarsson 270852-4169
 0,0 mm 5000 mm