



Samþykkt þann

14. nóv. 2018


Byggingafulltrúinn í Hafnarfirði

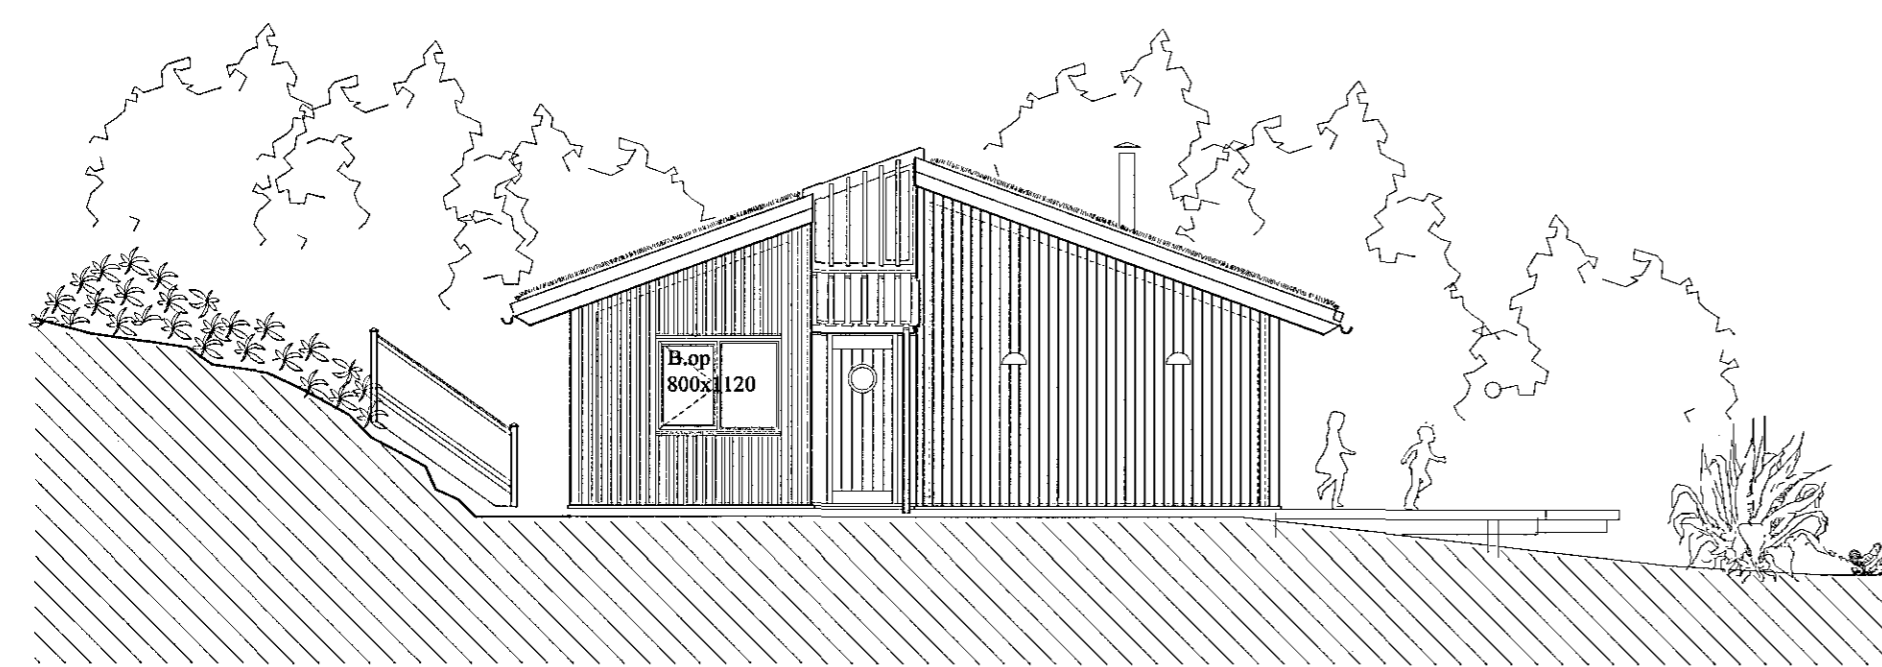


NORÐURHLIÐ

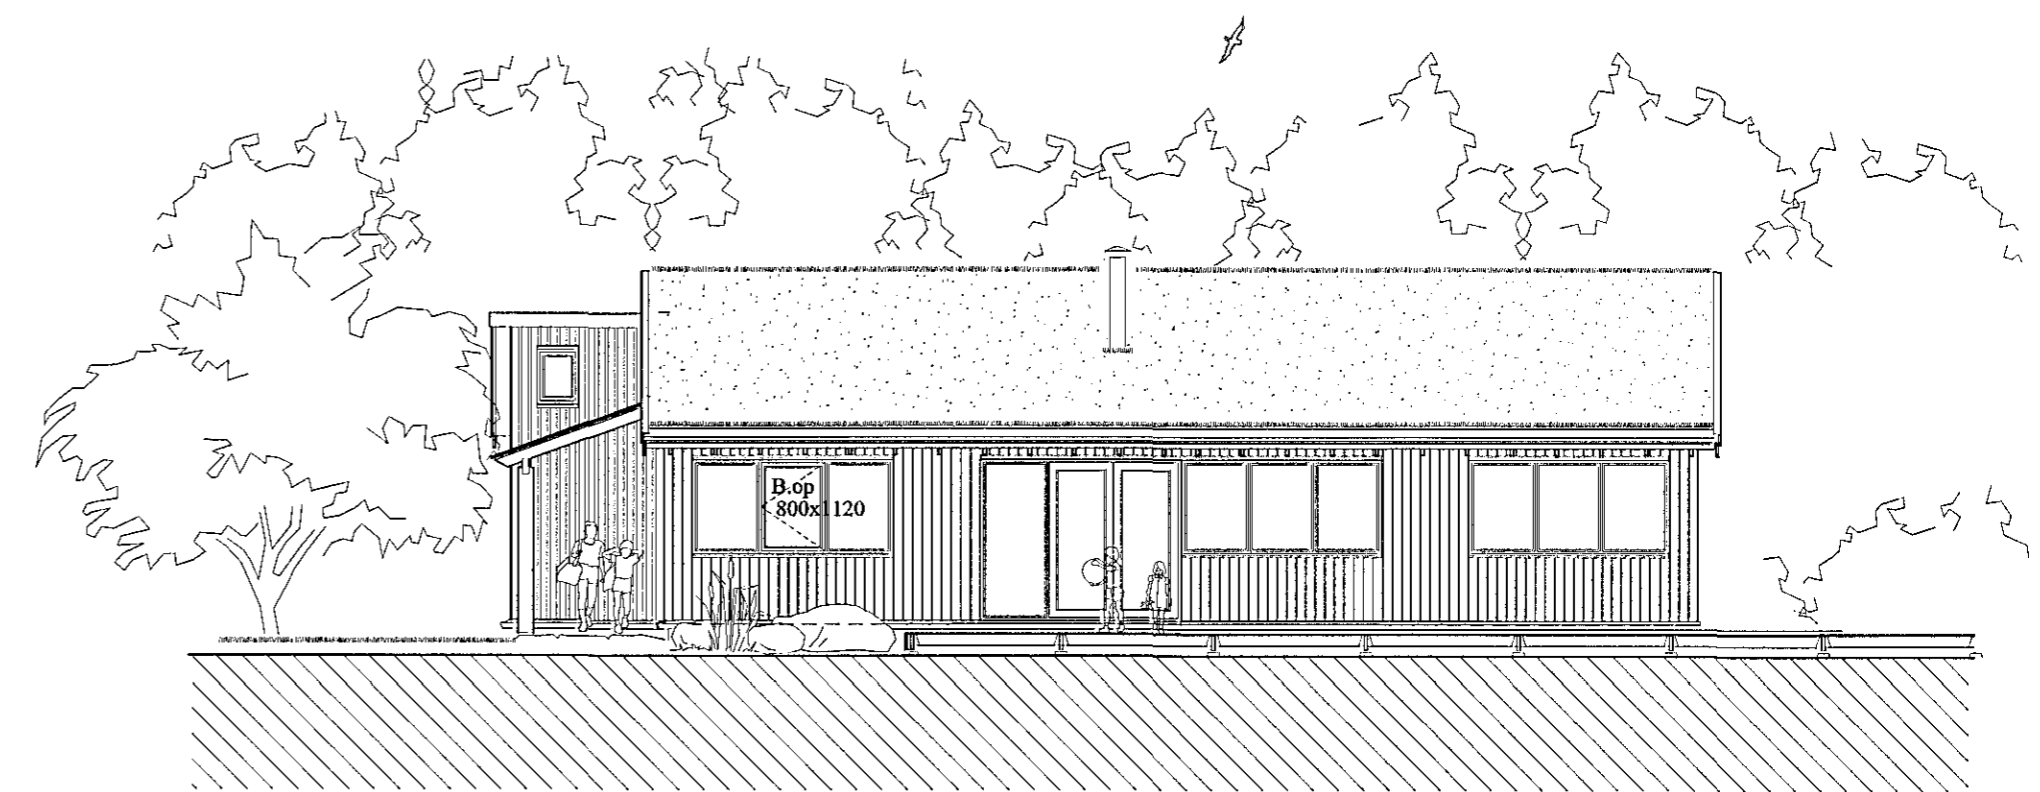

VESTURHLIÐ

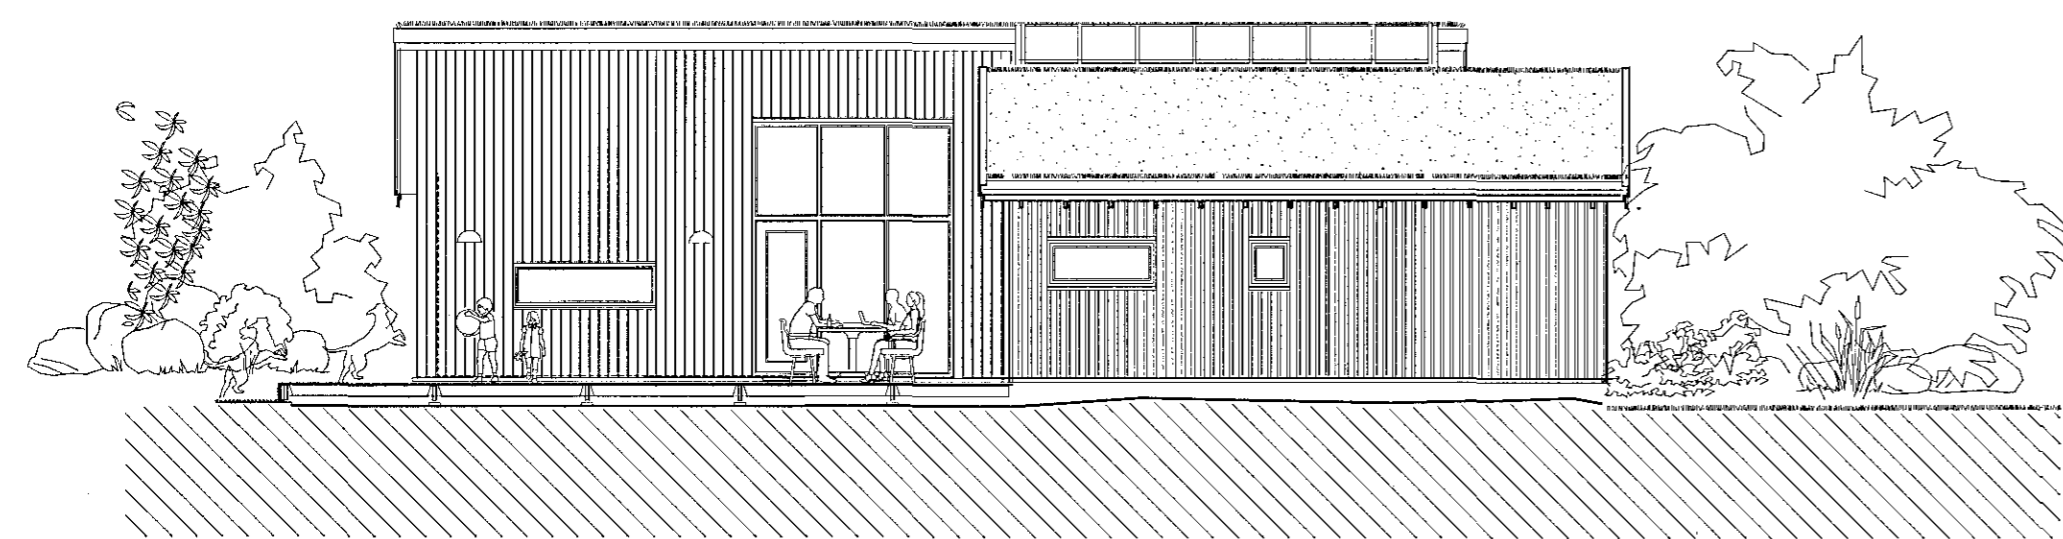

AUSTURHLIÐ

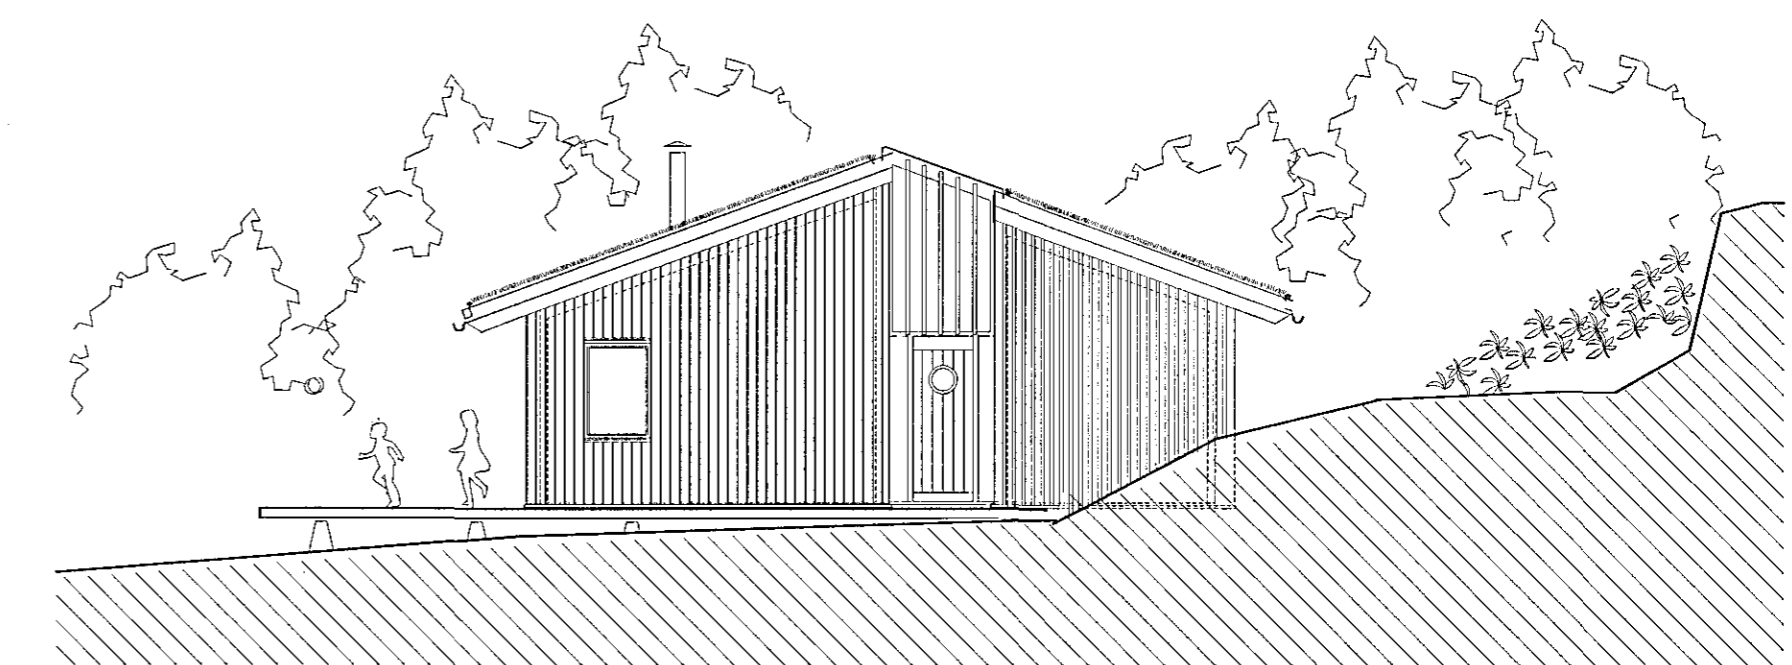

SUÐURHLIÐ

1.04 Frístundahús Sigríðar Kristínu  
Helgadóttur og Eyjólfssonar  
SLÉTTUHLIÐ 16ð F7  
Hafnarfirði, 2.11.2018

ÚTLIT mkv. 1:100

PÉTUR GRÉTARSSON arkitekt  
Trenerys gate 15, TRONDHEIM

Teikning yfirfarin Gretar Markússon arkitekt FAI

*Gretar* 270822-4169

0,0 mm 5000 mm