




ásýnd austur  
1 : 100

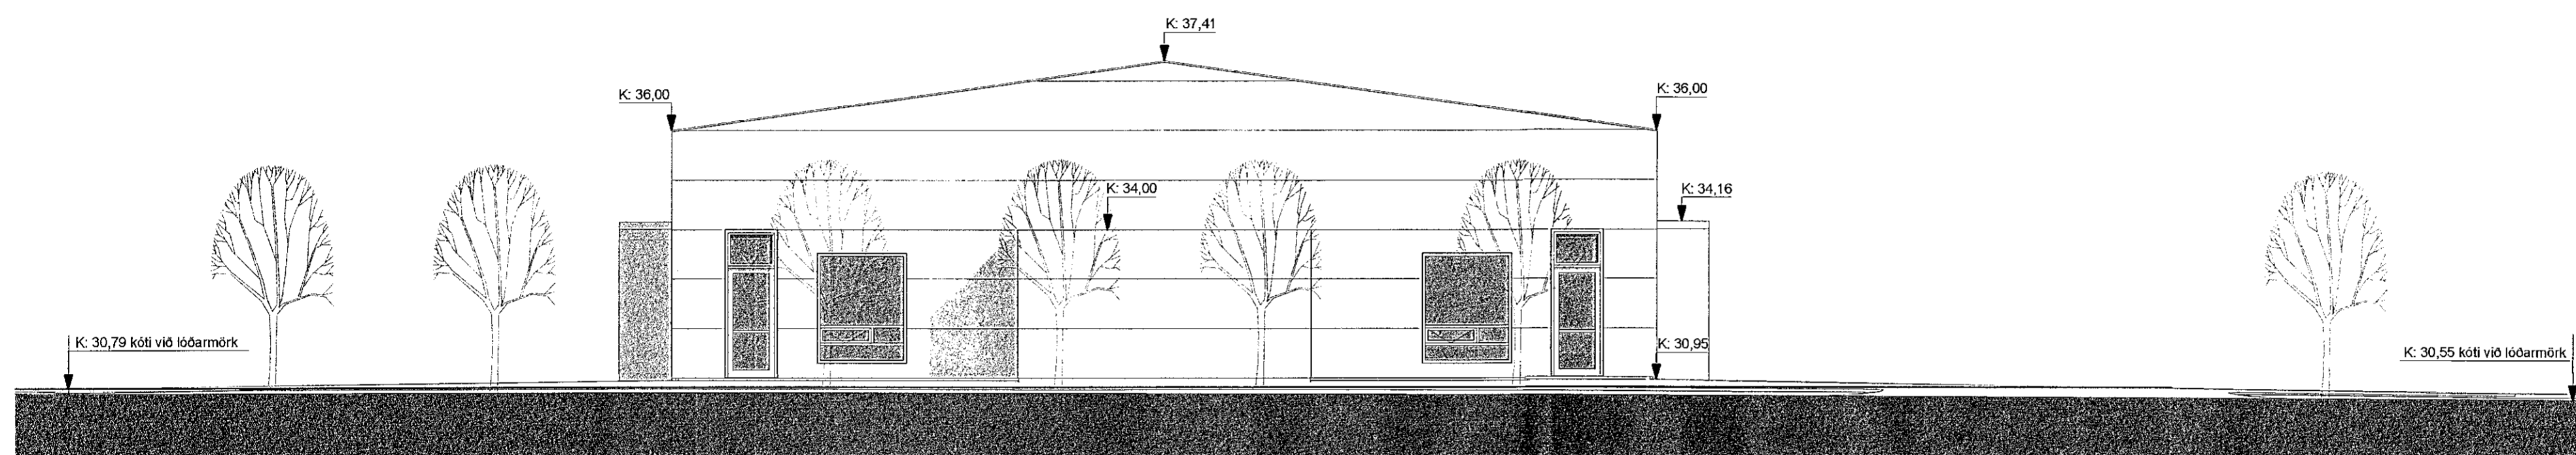


ásýnd suður  
1 : 100

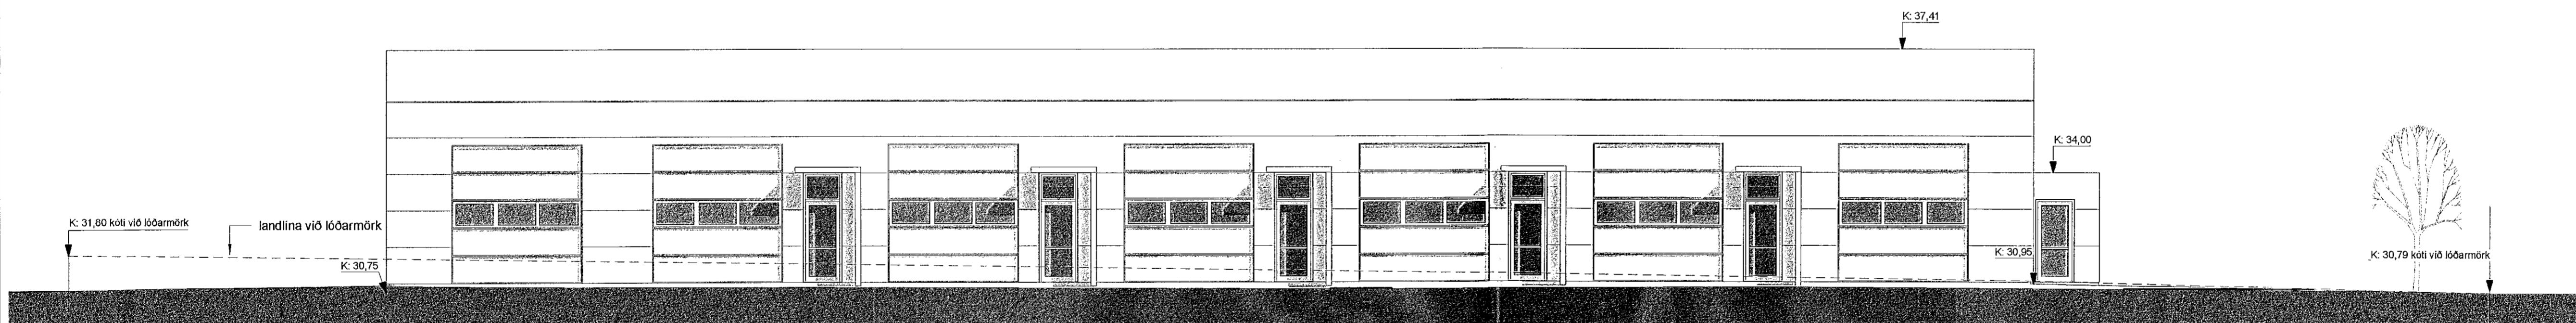

ásýnd vestur  
1 : 100

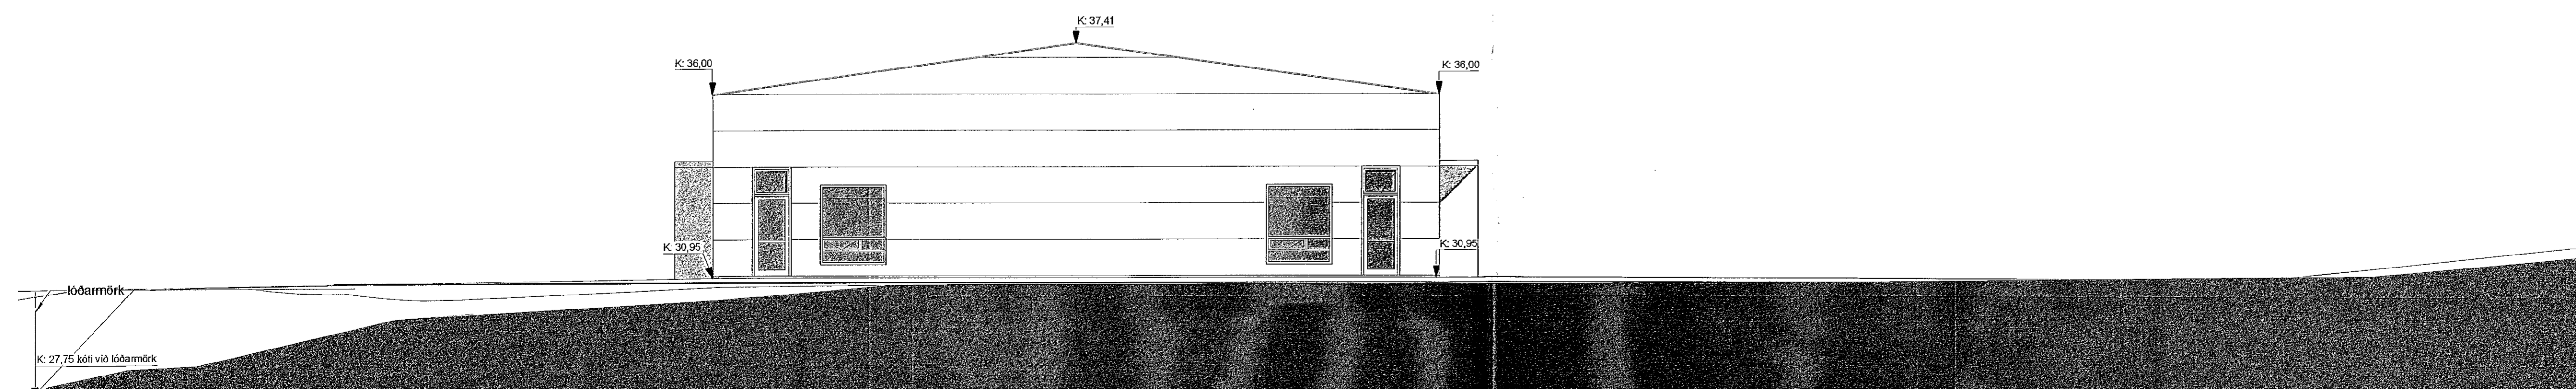

ásýnd norður  
1 : 100

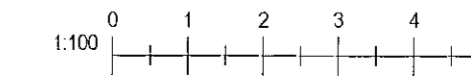

Úg. | Dags. | Skýring | Br.af.

**Gríma arkitektar**

Lougavegi 178 - 105 Reykjavík  
S: 511-6777 / 897-3760  
www.grimaark.is

Undirskrift hönnuðar *Sigrún Þrymsdóttir*

Aðalhönnuður: Sigrún Ólafsdóttir arkitekt FAL - 071070-5069  
nefning: sigga@grimaark.is

Heimilisfang: **Borgahella 5**

Svettafélag: **Hafnarfjörður**

Verkefnaund: **Geymsluhúsnæði**

Landnúmer: L213090 | Staðgreinir: 1400-1-11590050

Aðaluppdráttur

Ásýndir

Hannað af: SÓ | Matshluti: 01

Teiknað af: SÓ | Mælikvarði: 1 : 100

Yfirfarir af: SÓ | Dagsetning: 23.01.2021

2020-06-15 **A\_1\_Á\_01**

Verknúmer | Teikningarnúmer | Bls. | Útgáf

HÖNNUÐUR ÁSKALUR SÉR ALLAN REIT A TERNINGUM - FÖLFDU DVN ER HÁÐ SIKKLEGGU SAMÞYKKT