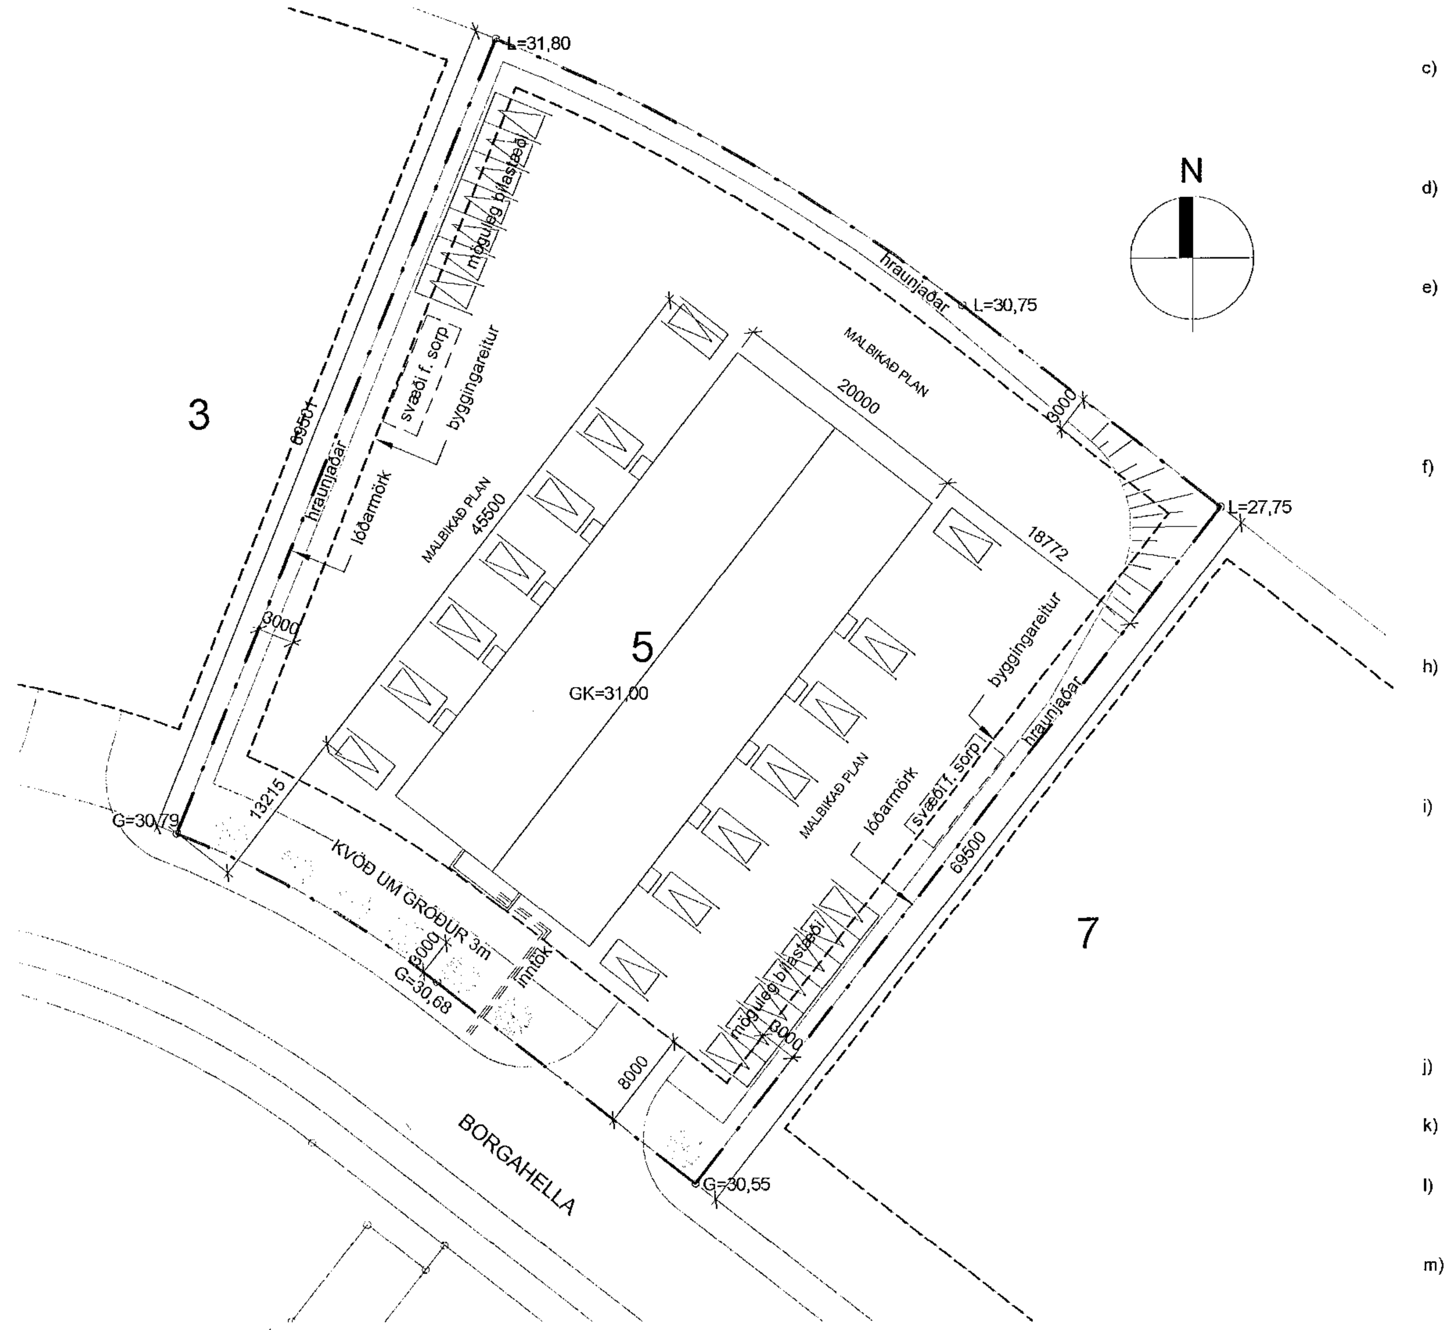

Afstöðumynd

1 : 500

Borgahella 5, Hafnarfirði – staðgreinir: 1400-1-11550050

a) Byggingin er einnar hæða límtréshús sem fellur undir flokk B1 í gildandi deiliskipulagi fyrir 3. áfanga Hellnahrauns. Í byggingunni er gert ráð fyrir 13 aðskildum, rýmum sem öll verða nýtt sem geymsluhúsnæði. Þ.a.l. er hvorki gert ráð fyrir snyrtingum né kaffiaðstöðu í rýmunum.

b) Stærðir
Brúttófermetrar = 921,3 m²
Brúttórúmmetrar = 5.402,7 m³

c) Lóðarstærð og nýtingarhlutfall
Lóðin er 4229m² að stærð. Nýtingarhlutfall er 0,21
Skv. deiliskipulagi skal gera ráð fyrir 1 stæði per 100.m² í geymlsuhúsnæði. Gert er ráð fyrir 14 stæðum umhverfis húsið nærri inngöngum, sem er ríflega 1 stæði per 100m². Sýndur er möguleiki á 14 stæðum til viðbótar fjær húsinu, við lóðarmörk.

d) Burðarkerfi
Húsið er grundað á púða, með staðsteyptum sökklum og botnplötu sem er 120mm þykk. Sökklar og 1.2m breiður renningur meðfram útbrún botnplötu eru einangruð með 75mm einangrun.
Aðalburðarkerfi hússins, jafnt veggjagrindur og þak, er úr límtréssúlum og -bitum.

e) Efnisval utanhúss.
Allir útveggir eru úr 80mm þykkum PIR (Quad core) samlokueiningum, sem klæddar eru með áli beggja vegna í dökkgráum lit að utanverðu en ljósari að innanverðu.
Þak hússins er úr 100mm PIR (Quad core) samlokueiningum, sem hvíla á límtréssperrum. Einingarnar eru klæddar áli beggja vegna í dökkgráum lit að utanverðu en ljósari að innanverðu.
Allir gluggar og hurðir eru úr timbur/áli í dökkgráum lit. Allt gler er samlímt einangrunargler. Í gólfsíðum gluggum og glerhurðum er öryggisgler.
Aksturshurðar eru úr áli í dökkgráum lit.

f) Einangrun byggingarhluta.
Þar sem byggingin er skilgreind fyrir geymslur er miðað við að hitastig inni í henni sé á bilinu 10-18°C.
PIR einingar skulu uppfylla gr 13.3.2 í byggingarreglugerð nr. 112/2012 með síðari breytingum.

U-gildi útveggja er 0,23
U-gildi þaks er 0,18
U-gildi glugga er 1,6
U gildi hurða er 2,0
U gildi gólf á fyllingu er 0,24

h) Gerð innveggja og innihurða
Innveggir sem skilja að mismunandi eignarhluta eru gips- og krossviðarveggir á blikkgrind, fylltir með steinullareinangrun. Þykkt veggja er almennt 145mm og þeir eru málaðir. Allir veggir uppfylla amk EI 60 eldv.kröfu.
Klæðningar allra innveggja eru í flokki 1.
Gólf eru máluð.

i) Lagnaleiðir
Inntök allra lagna eru í tæknirými á 1. hæð við suðurgafl. Þaðan dreifast lagnir í gólfi og veggjum um bygginguna.
Frárennslislagnir eru lagðar í fyllingu í undirstöðum og tengjast heimæð við lóðarmörk.
Drenlagnir eru tengdar niðurföllum frá þaki og tengjast regnvatnsinnkati við lóðarmörk.
Neysluvatnslagnir eru rör í rör, lagðar á fyllingu undir gólfplötu í hvert rými frá inntaksrými. Gera skal ráðstafanir við inntak neysluvatns til að heitt vatn fari ekki yfir 60°C.
Húsið er upphitað með gólfhita. Gólfhitalagnir eru lagðar í steinsteypta plötu. Stofnar eru teknir í hvert rými frá inntaksstað.
Húsið er loftræst á náttúrulegan hátt.
Raflagnir eru lagðar í ídráttarrörum frá inntaksrými í hvert rými fyrir sig.
Í samræmi við deiliskipulag er gert ráð fyrir því að koma megi fyrir rafhleðslu fyrir bíla beint í inntakstöflu.

j) Brunavarnir
Sjá texta frá Lotu.

k) Algild hönnun.
Öll rými uppfylla lágmarkskröfur um algilda hönnun.

l) Frágangur lóðar.
Umhverfis húsið er malbikað plan. Meðfram köntum lóðarinnar er gert ráð fyrir að hraun verði sem mest óhreyft. Á svæði meðfram götu er gert ráð fyrir gróðurbeði í samræmi við kvöð deiliskipulags.

m) Sorp
Svæði fyrir sorp er sitthvorum megin á lóðinni, að austan- og vestanverðu.

j) Niðurstöður brunavarna (færist inn á aðaluppdrátt)
Eftirfarandi brunahönnun er unnin af Lotu ehf í desember 2020, og uppfærður í janúar 2021. fyrir Borgahellu 5, Hafnarfirði. Um ræðir límtrébyggingu á einni hæð sem mun hýsa 13 geymslurými. Við þessa brunahönnun er stuðst við byggingarreglugerð 112/2012 með síðari breytingum.
Verkinu fylgir ekki skýrsla.

Flokkun og notkun byggingar
Byggingin er geymsluhúsnæði og fellur í notkunarflokk 1 skv. byggingarreglugerð. Ekki er reiknað með að í byggingunni séu geymdar brennanlegar olíur, dekk eða gaskútar í miklu magni og er almennt miðað við að brunaálag sé minna en 800 MJ/m².
Ekki er gert ráð fyrir salernisaðstöðu eða kaffiaðstöðu í hverju rými.

Brunahólfun
Byggingin er eitt meginbrunahólf, alls um 900 m².
Hvert geymslurými, sem er u.þ.b. 62,5 m² hvert, er sér brunahólf. Eitt geymslurými er um 125 m² og er sér brunahólf.
Inntaksrými er sér brunahólf.

Burðarvirki
Burðarvirki byggingarinnar verður úr límtrésúlum og límtrébitum.
Aðalburðarvirki byggingarinnar uppfyllir minnst R60.
Burðarvirki þaks uppfyllir minnst R30.

Klæðningar
Klæðningar verða skv. staðlaröðinni ÍST EN 13501:
Útveggja- og þakklæðningar verða PIR samlokueiningar í flokki 2 þ.e. D-s2,d0 skv. ÍST EN 13501-1.
Allar innveggjaklæðningar verða í flokki 1 þ.e. K_210 B-s1,d0 og gólfefni í flokki G þ.e. D_{fl}-s1 skv. ÍST EN 13501-1.

Flóttaleiðir
Frá hverju geymslurými, að stærð 62,5 m², verður ein flóttaleið beint út. Þetta er talið ásættanlegt þar sem um er að ræða geymsluhúsnæði þar sem fólk kemur ekki til með að vera með fasta viðveru og uppfyllir þetta skilyrði greinar 9.5.4. í byggingarreglugerð (skv. nýjustu uppfærslu frá október 2020).
Frá geymslurými, að stærð 125 m² verða tvær óháðar flóttaleiðir.

Brunaviðvörun
Einfalt brunaviðvörunarkerfi verður í öllu húsinu skv. reglum MVS. Kerfið má vera sambyggt innbrotaviðvörunarkerfi skv. grein 9.4.2, viðmiðunarreglu 3 í byggingarreglugerð. Kerfið verður tengt viðurkenndri vaktstöð. Stjórnbúnaður ásamt yfirlitsmynd verður í anddyri hvers rekstarrýmis.

Loftræsikerfi
Möguleiki er á að setja loftræsikerfi sem þjóna sjálfstætt hverju rými. Ekki er gert ráð fyrir neinu loftræsikerfi sem fer á milli brunahólfa.

Reyklosun
Reyklosun verður almennt um vöruhurð, hurð og glugga úr hverju rými, enda ná vöruhurðir upp í 3,5 m hæð og þakhæð frá 5,0 m upp í 6,0 m.

Slökkvitæki
Slökkvitæki skv. ÍST EN 3 skulu staðsett við útgönguhurðir. Mælt er með 9L léttvatnstæki í hvert geymslurými og 5 kg kolsýrutæki í inntaksrými.
Staðsetning slökkvitækja skal merkt með til þess gerðum skiltum af hæfilegri stærð miðað við sjónfjarlægð.

Út- og neyðarlýsing
Út- og neyðarlýsing verður sett upp í húsinu skv. byggingarreglugerð, ÍST EN 1838, ÍST EN 50172 og öðrum tengdum stöðlum.
Reikna skal með a.m.k. 0,5 lux í hverju rými og 15 lux í inntaksrými.
Merkja skal útgönguhurðir með sjálflýsandi útskilti.
Lýsing þarf að vera utanhúss við útidyr flóttaleiða
.
Aðkoma slökkviliðs og slökkvivatn
Aðkoma er greið umhverfis bygginguna. Ekið er inn á lóðina frá Borgahellu.
Áætluð slökkvivatnsþörf er u.þ.b. 1800 L/mín skv. leiðbeiningum Húsnæðis- og mannvirkjastofnunar.

Viðhald á brunavörnum
Þjónustusamningur verður gerður um utanaðkomandi eftirlit og viðhald á brunavarnakerfum hússins (brunaviðvörunarkerfi ásamt jaðarbúnaði, handvirkum slökkvibúnaði og út- og neyðarlýsingu).

Borgarhella 5
Hafnarfirði

Skrásetjari: Davíð Karlsson
Dagsetning: 03.12.2020

TAFLA 1 ORKURAMMI

Byggingarhluti	Lýsing	Flatarmál A (m²)	U W/(m² K)	U·A W/K
Þak	Pir einingar	919,0	0,30	276
Steyptir veggir		0,0	0,40	0
Léttir veggir	Pir einingar	393,0	0,40	157
Gólf	120 mm plata á fyll.	916,0	0,40	366
Gluggar/hurðir	Ál-timburgluggar	293,0	3,00	879
Ofanljós	Plast (polycarbonate)	0,0	3,00	0
		Orkurammi	Σ U·A	1678

TAFLA 2 RAUNTAP GEGNUM HJÚP OG BOTNPLÖTU

Byggingarhluti	Lýsing	Flatarmál A (m²)	U W/(m² K)	U·A W/K	Einangrunarþ. mm
Þak	Pir einingar	919,0	0,18	165	100
Steyptir veggir		0,0	0,00	0	0
Léttir veggir	Pir einingar	393,0	0,23	90	75
Gólf jaðarsvæði	120 mm plata á fyll.	156,0	0,30	20	75
Gluggar	Ál-timburgluggar	25,0	1,60	40	
Hurðir	Ál-hurðir	268,0	2,00	536	
Gólf miðjusvæði	120 mm plata á fyll.	760,0	0,56	426	0
		Rauntap	Σ U·A	1277	

TAFLA 3 TAP GEGNUM KULDABRÝR

Kuldabrýr	Lengd L	ψ(W/mK)	ψ·L (W/K)
Láréttar kuldabrýr við plötuskil, undir jarðveg	0,0	0,79	0,00
Láréttar kuldabrýr við plötuskil	131,0	0,33	43,23
Lóðréttar kuldabrýr við útvegg/innvegg	0,0	0,83	0,00
Kuldabrýr við svalir	0,0	0,83	0,00
Kuldabrýr útistigi-útveggur	0,0	0,60	0,00
Sökkull undir útvegg - fyllt að	0,0	0,44	0,00
Kuldabrýr við hurðir	0,0	0,04	0,00
Sökkull undir útvegg	0,0	0,48	0,00
Sökkull undir innvegg	0,0	0,46	0,00
Aðrar	0,0		0,00
Kuldabrýr	Σ ψ·L		43,2

ORKURAMMI (Tafla 1)		1678	Krafa
RAUNTAP GEGNUM HJÚP OG BOTNPLÖTU (Tafla 2)	1277		
TAP GEGNUM KULDABRÝR (Tafla 3)	43		
Tafla 2+3	1321	Raun	
Er Krafa/Raun>1,0 ?	1,27	Í lagi	

Grein 13.2.4			U- gildi gluggaglerja	
Leiðnitap á fermetra gólfs pr. °C	1,44	W/m² °C	Fast gler	1,60
Grein 13.3.2			Opnanlegt fag	1,60

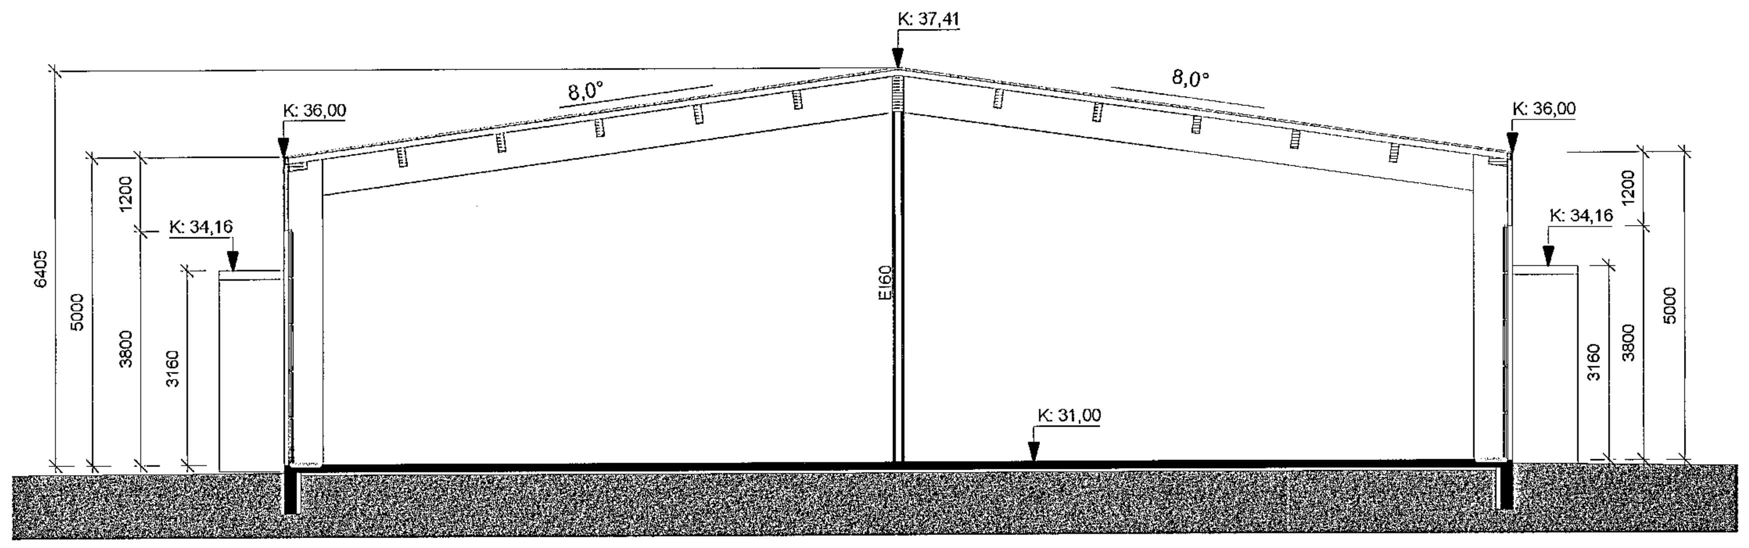

Þversnið A

1 : 100

Skráningartafla: Borgarhella 5 — Skrásetjari: Sigríður Ólafsdóttir
Landnúmer: 213090 — Kennitala: 071070-5069
Matshlutanúmer: 01 — Útgáfa: 4.01b — Dags.: 23.1.2021

Uppskipting og lýsing / Stærðir

D0 Lokun	D1 Rými hæð-röð	D2 Notkun texti	D3 Höfuð-flokkun	D4 Eignar-hald	D5 Botnflötur m²	D5M Milliflötur m²	D6 Stigar m²	D7 Op m²	D8 Brúttóflötur m²	D9 Brúttóflötur sh < 1,8	D10a Salarhæð min	D10b Salarhæð max	D11 Brúttó rúmmál m³	D12 Nettóflötur m²	D16 Birt flatarmál m²	Reiknitala skiptarúmmáls	D17 Skipta-rúmmál m³
		Matshluti			921,3	0,0	0,0	0,0	921,3	0,0			5.402,7	885,5	921,3		5.019,015
		Botn											183,3				
	01	**1. hæð**			921,3	0,0	0,0	0,0	921,3	0,0			5.219,4	885,5	921,3		
A	0101	**Geymsla**	N	0101	70,9				70,9		3,00	6,41	386,7	66,9	70,9	5,45	364,605
A	0102	**Geymsla**	N	0102	65,0				65,0		5,00	6,41	370,5	62,6	65,0	5,70	356,820
A	0103	**Geymsla**	N	0103	65,0				65,0		5,00	6,41	370,5	62,6	65,0	5,70	356,820
A	0104	**Geymsla**	N	0104	65,0				65,0		5,00	6,41	370,5	62,6	65,0	5,70	356,820
A	0105	**Geymsla**	N	0105	65,0				65,0		5,00	6,41	370,5	62,6	65,0	5,70	356,820
A	0106	**Geymsla**	N	0106	130,0				130,0		5,00	6,41	741,0	126,3	130,0	5,70	719,910
A	0107	**Geymsla**	N	0107	65,0				65,0		5,00	6,41	370,5	62,4	65,0	5,70	355,680
A	0108	**Geymsla**	N	0108	65,0				65,0		5,00	6,41	370,5	62,4	65,0	5,70	355,680
A	0109	**Geymsla**	N	0109	65,0				65,0		5,00	6,41	370,5	62,6	65,0	5,70	356,820
A	0110	**Geymsla**	N	0110	65,0				65,0		5,00	6,41	370,5	62,6	65,0	5,70	356,820
A	0111	**Geymsla**	N	0111	65,0				65,0		5,00	6,41	370,5	62,6	65,0	5,70	356,820
A	0112	**Geymsla**	N	0112	65,0				65,0		5,00	6,41	370,5	62,6	65,0	5,70	356,820
A	0113	**Geymsla**	N	0113	65,0				65,0		5,00	6,41	370,5	62,4	65,0	5,70	355,680
A	0114	**Tæknirými**	T	0114	5,4				5,4		3,00	3,00	16,2	4,3	5,4	3,00	12,900

Athugasemdir

Sameignir sumra

Eignarhald

Eignar-hald	Notkun texti	Birt flatarmál m²	Skiptarúmmál Séreign m³	Skiptarúmmál Séreign og sameign m³
0101	**Geymsla**	70,9	364,605	364,605
0102	**Geymsla**	65,0	356,820	356,820
0103	**Geymsla**	65,0	356,820	356,820
0104	**Geymsla**	65,0	356,820	356,820
0105	**Geymsla**	65,0	356,820	356,820
0106	**Geymsla**	130,0	719,910	719,910
0107	**Geymsla**	65,0	355,680	355,680
0108	**Geymsla**	65,0	355,680	355,680
0109	**Geymsla**	65,0	356,820	356,820
0110	**Geymsla**	65,0	356,820	356,820
0111	**Geymsla**	65,0	356,820	356,820
0112	**Geymsla**	65,0	356,820	356,820
0113	**Geymsla**	65,0	355,680	355,680
0114	**Tæknirými**	5,4	12,900	12,900
	Alls	921,3	5.019,015	5.019,015

Skráningartafla: Borgarhella 5 — Skrásetjari: Sigríður Ólafsdóttir
Landnúmer: 213090 — Kennitala: 071070-5069
Matshlutanúmer: 01 — Útgáfa: 4.01b — Dags.: 23.1.2021

	Botnplata: Botnplata m²	Botnplata m²	Hjúpfletir: Útveggir m²	Þar af: Glugga- og dyraop m²	Þak m²	Þar af: Þakgluggar og þakop m²
Matshluti	183,3	916,3	686,0	292,7	918,8	0,0

Yfirlit	Innan hæða A	Utan hæða A	B	C	Alls
Botnflötur / m²	921,3				921,3
Brúttóflötur / m²	921,3				921,3
Brúttórúmmál / m³	5.402,7				5.402,7
Nettóflötur / m²	885,5				885,5
Birt flatarmál / m²	921,3				921,3
Skiptarúmmál / m³	5.019,015				5.019,015

Samþykkt þann
10. FEB. 2021
Byggingarfulltrúinn í Hafnarfirði
[signature]

LOTA
Yfirfarið af brunahönnuði
[signature]

Útg.	Dags.	Skýring	Br.af:

Gríma arkitektar
Laugavegi 178 - 105 Reykjavík
S: 511-6777 / 897-3760
www.grimaark.is

Undirskrift hönnuðar [signature]

Aðalhönnuður: Sigríður Ólafsdóttir arkitekt FAÍ - kt. 071070-5069
netfang: sigga@grimaark.is

Heimilisfang:
Borgahella 5

Sveitafélag:
Hafnarfjörður

Verkteaund:
Geymsluhúsnæði

Landnúmer: L213090 — Staðgreinir: 1400-1-11550050

Aðaluppdráttur

Afstaða, snið og skráningartafla

Hannað af:	SÓ	**Matshluti:**	01
Teiknað af:	SÓ	**Mælikvarði:**	As indicated
Yfirfarið af:	SÓ	**Dagsetning:**	23.01.2021

2020-06-15 — **A_1_YS_01** — Bls. — Útgáf a
Verknúmer — Teikninganúmer

1:100 0 1 2 3 4 5 m
1:500 0 5 10 15 20 25

Blaðastærð: A1

HÖNNUÐUR ÁSKILUR SÉR ALLAN RÉTT Á TEIKNINGUM - FJÖLFÖLDUN ER HÁÐ SKRIFLEGU SAMÞYKKI

Vistað: 3.2.2021 20:43:31 Útprentun: 06/14/20

Skrá: C:\Users\sigridur\Box Sync\2020\2020-06-15 Borgahella\1 líkön\2 FRUMDRÖG\Borgarhella 5_hurðir á gafli.rvt