




Útlit austur
1:100

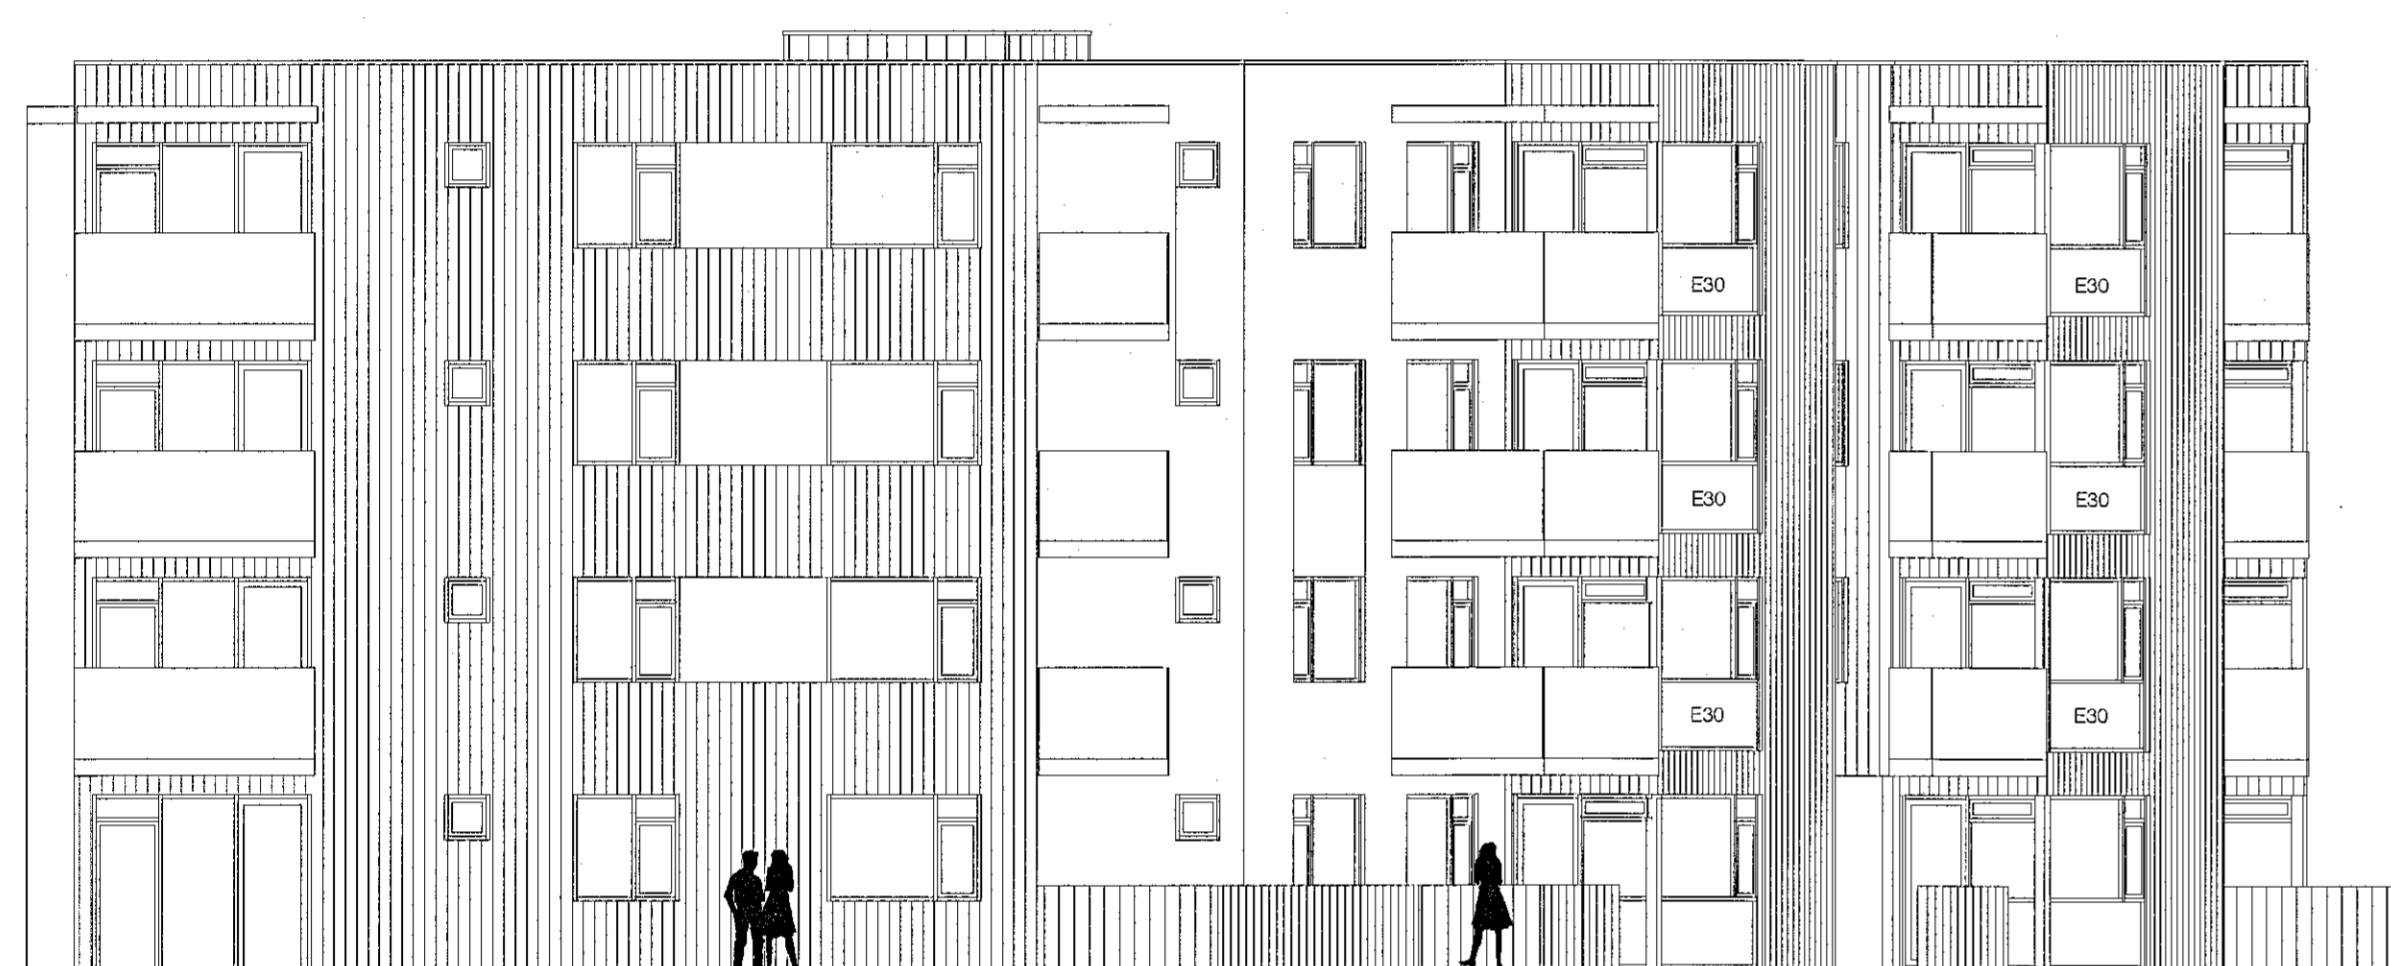

Útlit norður
1:100

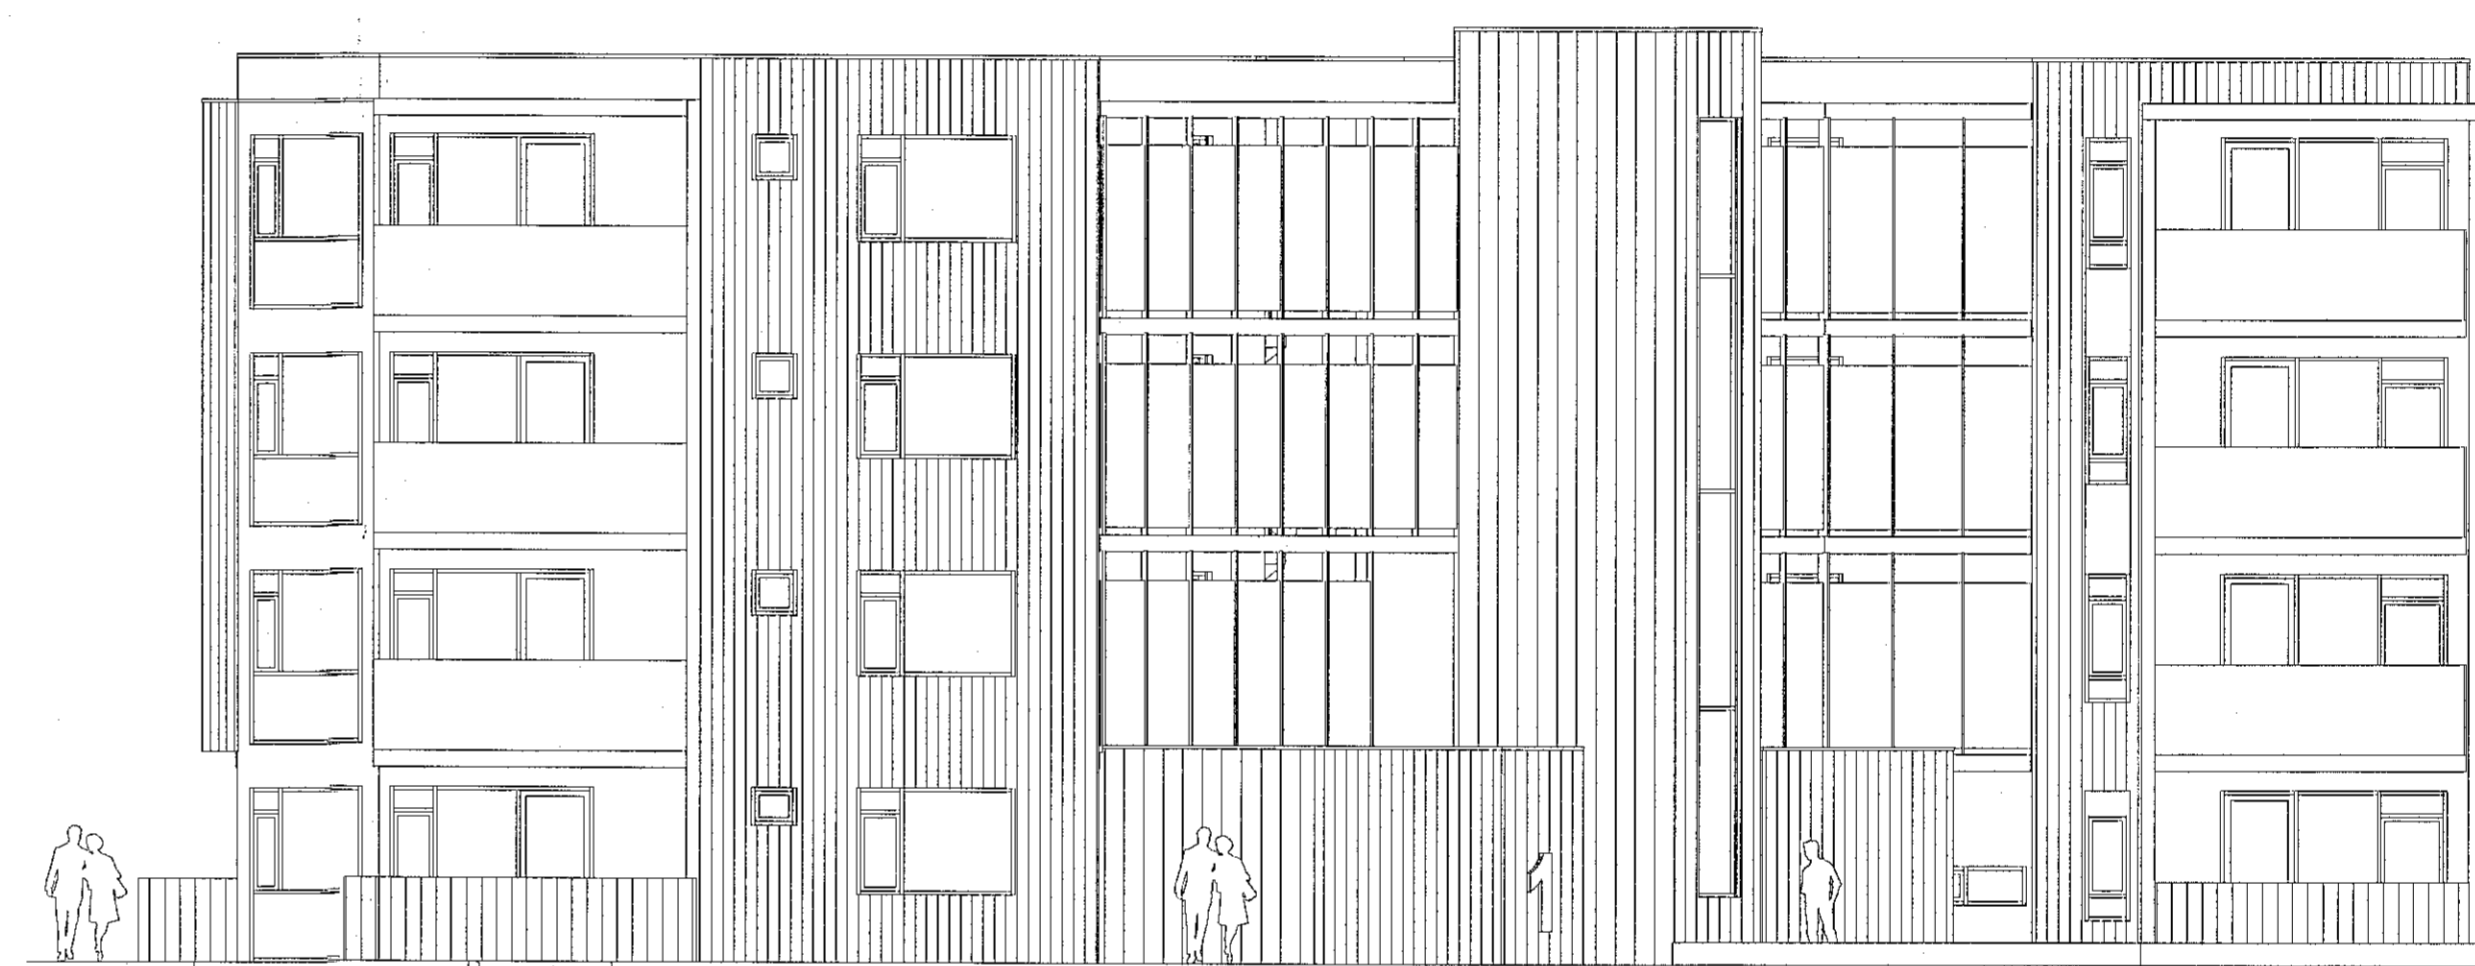

Útlit suður
1:100

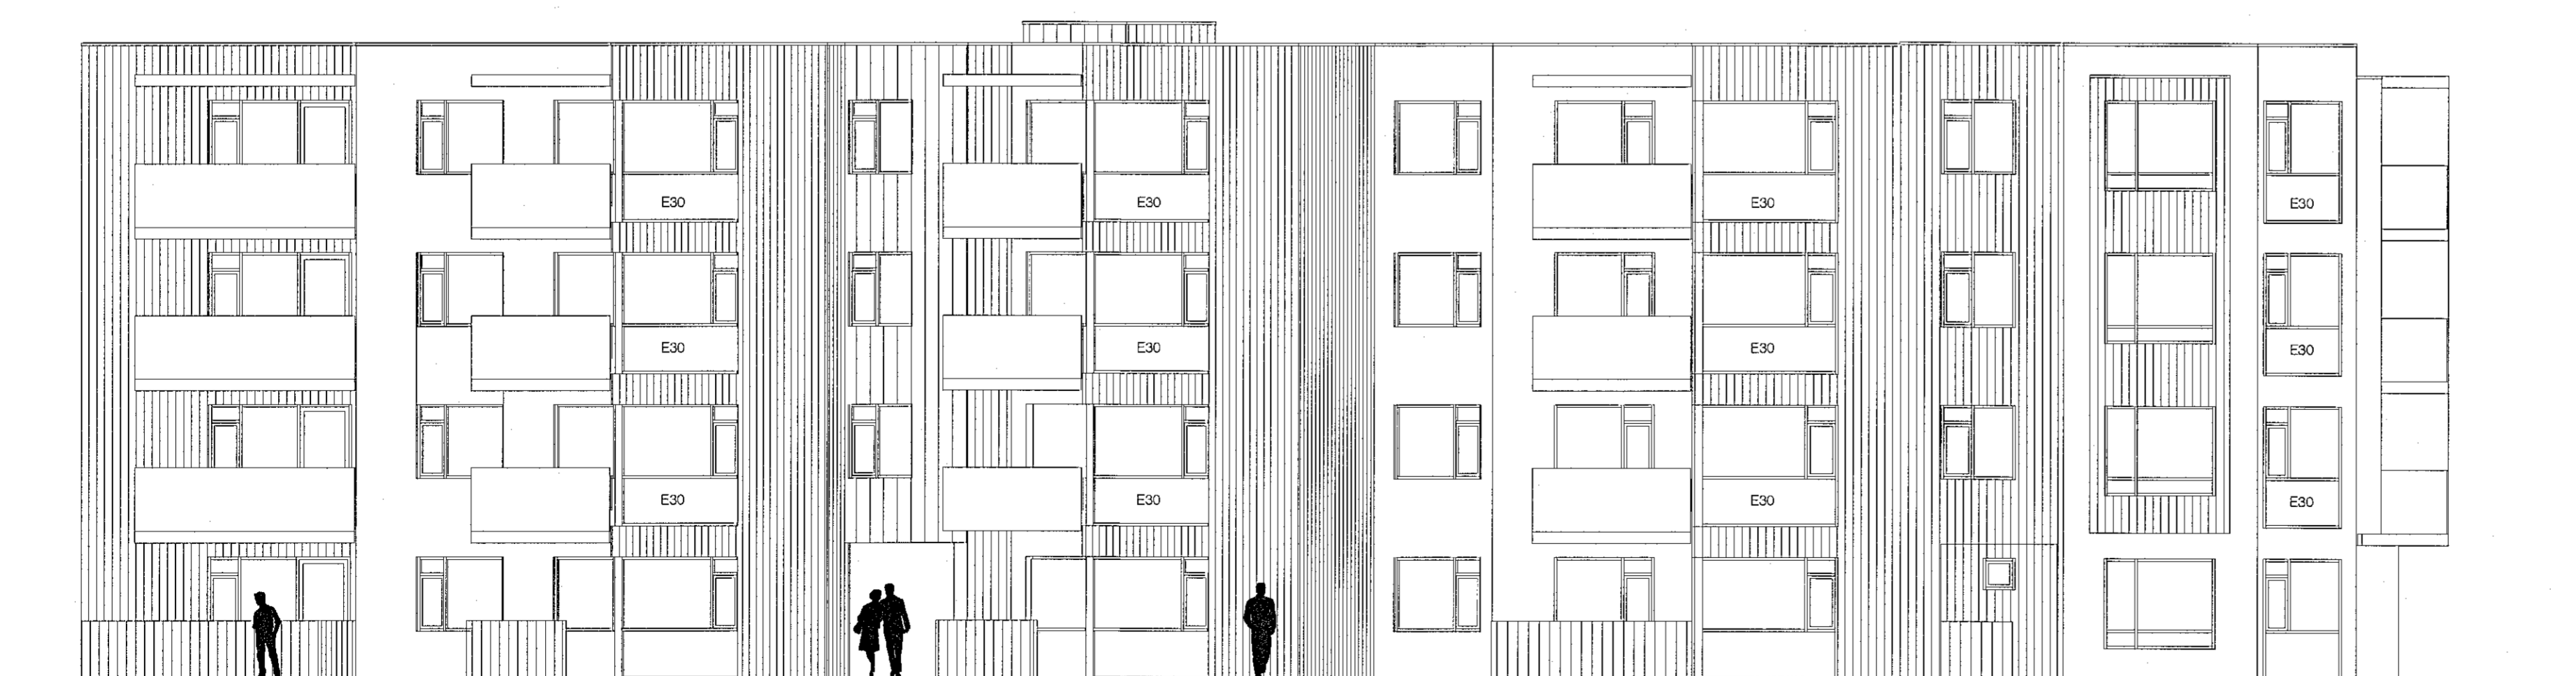

Útlit vestur
1:100

skýringar.:

yfirlitsmynd.:

verkhelti.:

Hringhamar 1

verkhliuti.:

Útlit E-30 (brunavarnargler)

| | |
|-------------|----------|
| mkv.: | 1:100 |
| dags.: | 14.12.20 |
| hannað.: | GG, AM |
| teiknað.: | PRV, AMV |
| blaðstærð.: | A1 |

dags. breytinga.:

br. (a.):

br. (b.):

br. (c.):

br. (d.):

br. (e.):

br. (f.):


br. (g.):

fylgiskjöl.:

Guðmundur Gunnlaugsson, arkitekt FAÍ
kt: 190554-3419
Archus sfl, teiknistofa Stórhöfða 17,
110 Reykjavík. s: 567 7735 gsm: 898 7894
gg@archus.is - www.archus.is

samb.:

telkn.nr.:

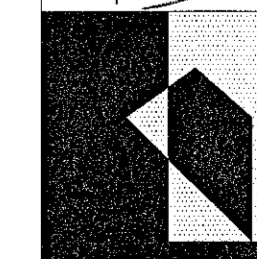

A10