


SKURÐMYND A-A
MKV 1:100

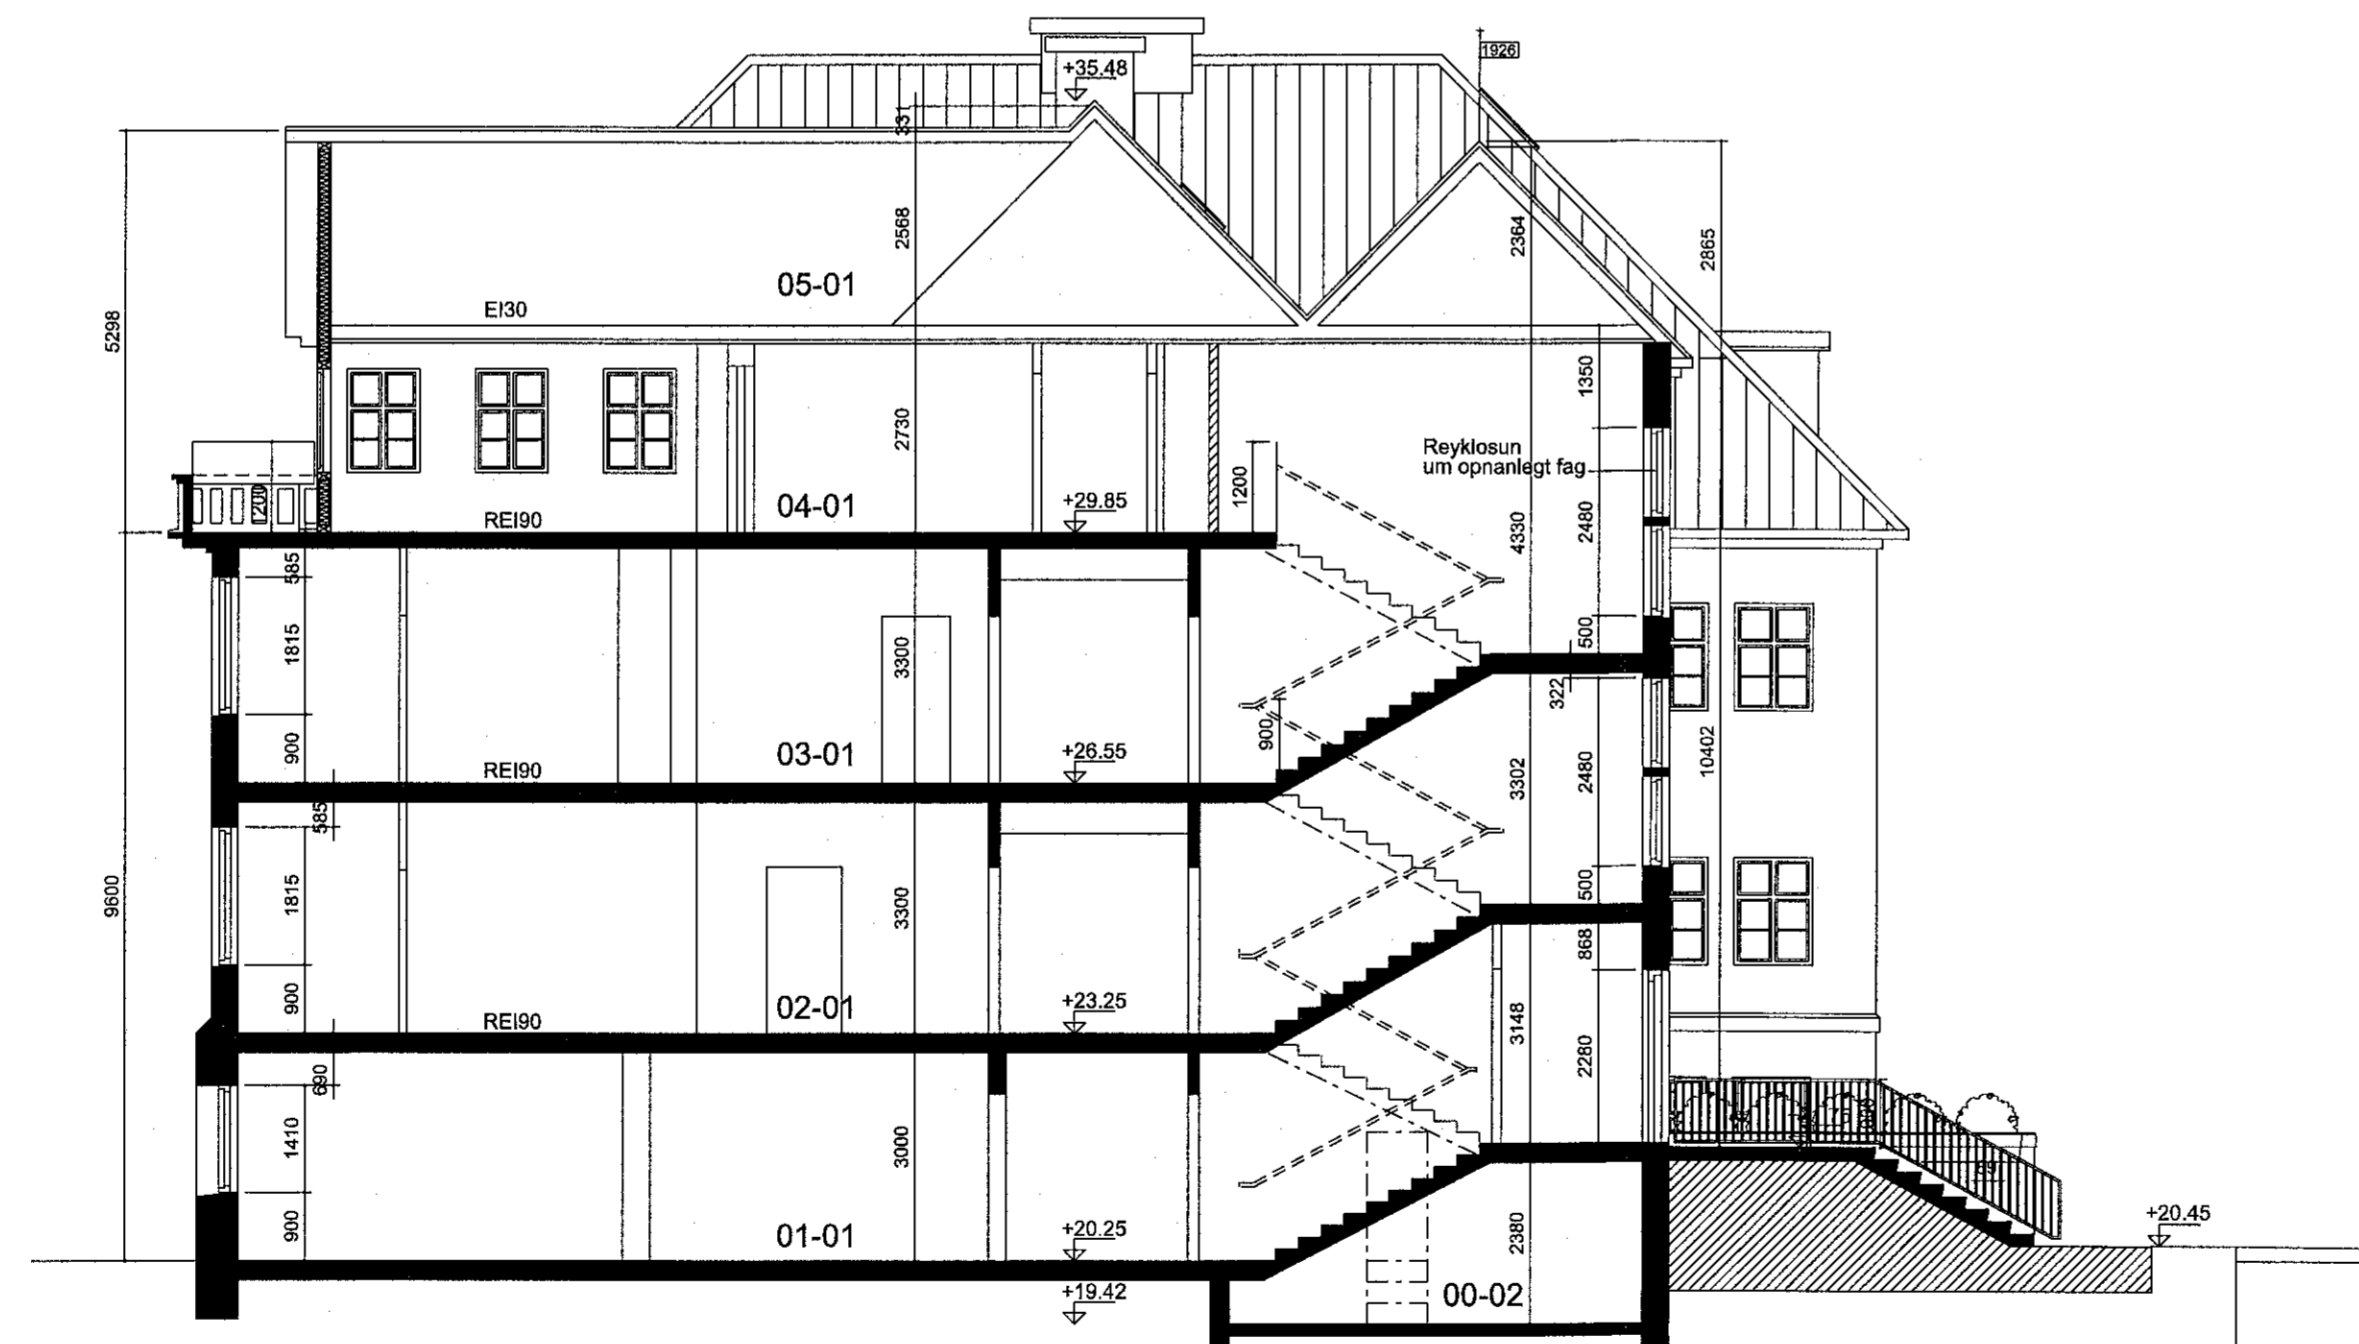

SKURÐMYND B-B
MKV 1:100

SKÝRINGAR:

SÞS
2.02.2021

Digitally signed by
Guðmundur Kristjánsson
DN: cn=Guðmundur H.
Kristjánsson, o=Guðmundur
H. Kristjánsson, ou=VAARKITEKTAR
OG
FRUMSTÆIRD BLAÐS
220 HAFNARFJÖRÐUR
1400-1-84700410
Reason: I am the author
of this document.
Location:
Date: 2021.01.19 14:54Z

Endurskoðun:	Dagur:	Talunni:	Yfir:
B:			
A:			

Suðurgata 41
220 Hafnarfjörður

STADGREINIR: 1400-1-84700410
VERKKAUPI: Hafnarfjarðarbær
KENNITALA VERKKAUFA: 590169-7579

ADALTEIKNING

EFNI:	SKURÐMYNDIR A-A OG B-B
MÆLIVARÐI:	1: 100
FRUMSTÆIRD BLAÐS:	A1
TEIKNAD:	KMK
YFIRFARID:	IC
DAGSETNING ÚTGÁFU:	15.01.2021
VERKNR:	1813
TEIKN. NR:	107
ENDURSK.:	

VAARKITEKTAR
borgartún 6
105 reykjavík
t: 450400-3510
sími: 530 6990
fax: 530 6991

HONNUNARSTJÓRI OG
ADALHÖNNUNUDUR: Karl Magnús Karlsson (t: 1405665949)

Tekning þessi er gefin út af undirbúðum fyrir hönd eigands höfundar, VAARKITEKTAR ehf.
Tekninguna má ekki aftita með meinum hætti, að hluta til eða í heild en sérfraga leyfis höfundar.

