


ÚTLIT VESTUR
MKV 1:100

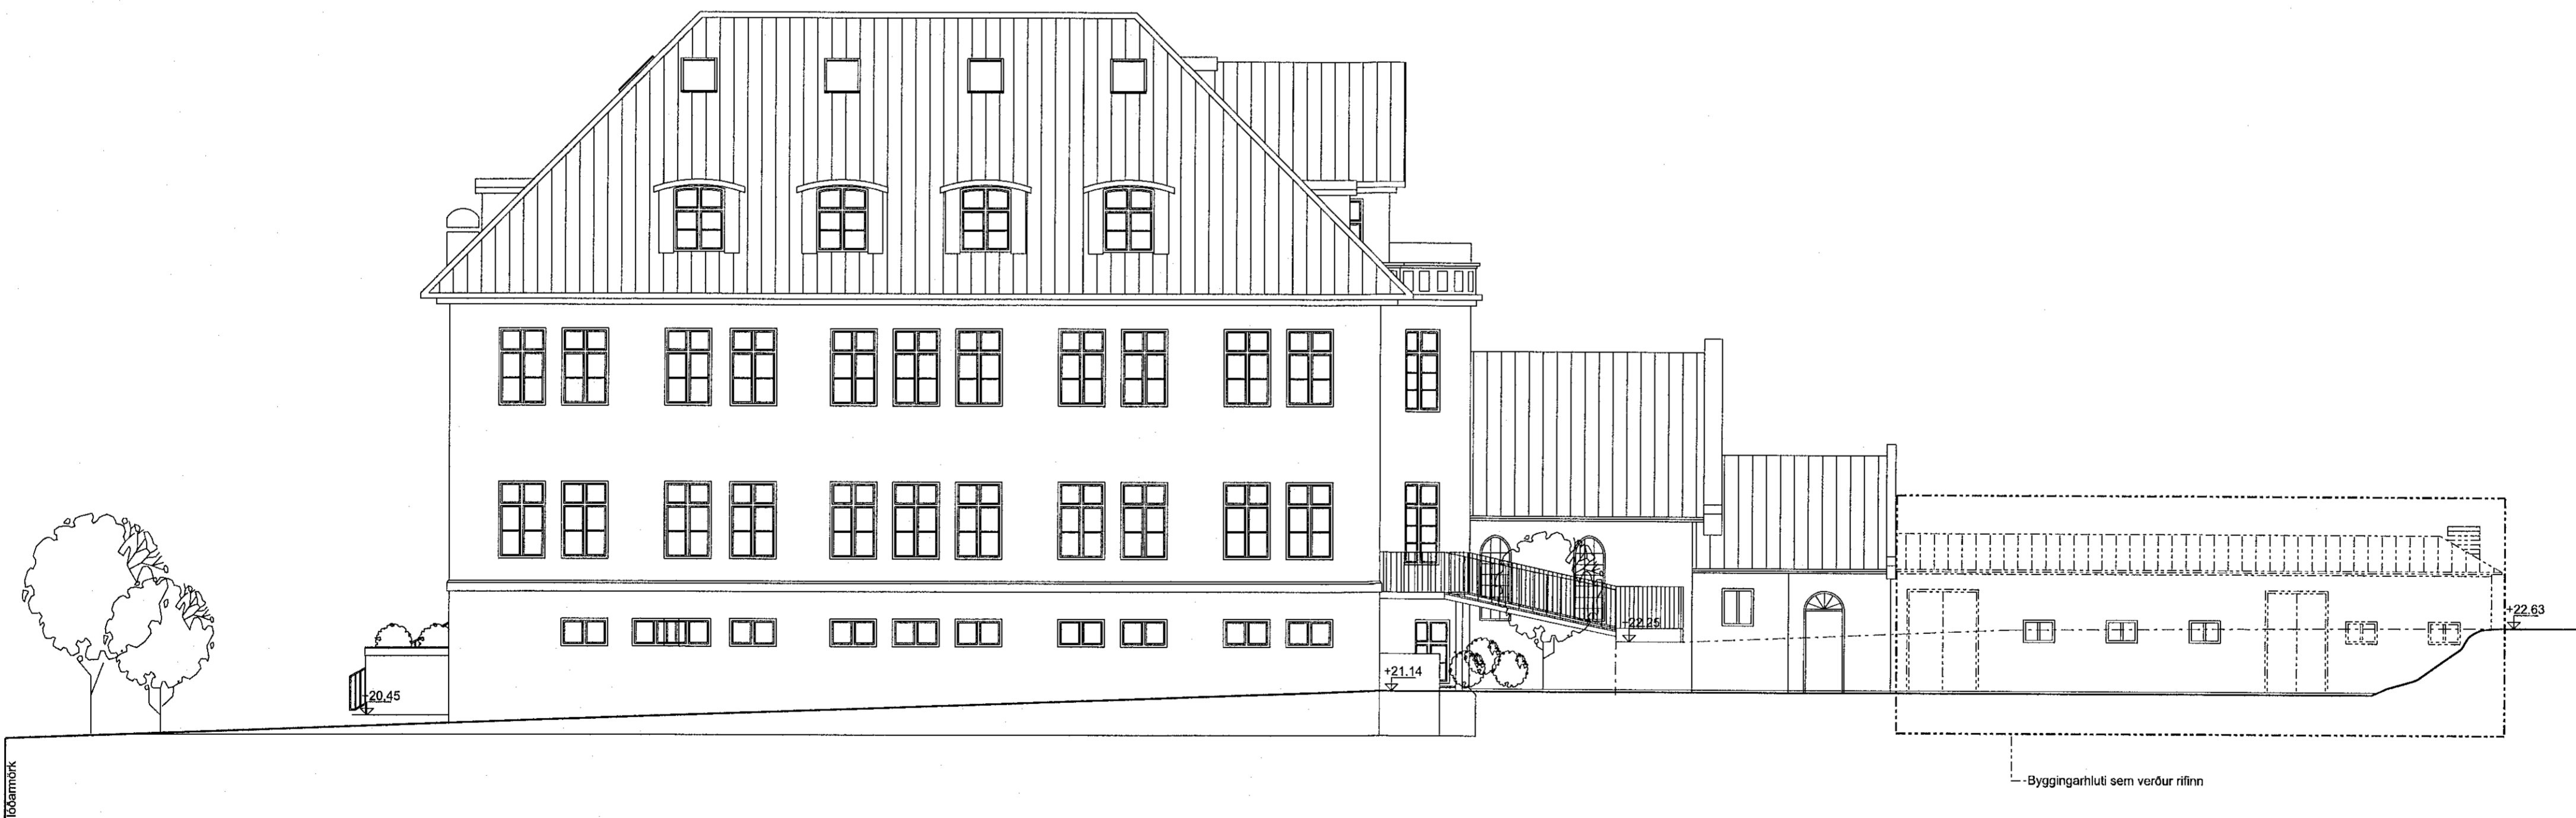

ÚTLIT SUÐUR
MKV 1:100

SHS
2.02.2021

Digitally signed by
Gunnar H. Kristjánsson
DN: cn=Gunnar H.
Kristjánsson, o=VAARKITEKTAR
Hafnarfjörður ehf.,
ou=VAARKITEKTAR HAFNARFJÖRÐUR
eHAFNARFJÖRÐUR.IS
Reason: I am the author
of this document
Location:
Date: 2021.01.19 14:54Z

Endurskoðun:	Dagur:	Tekni:	Yfirlit:
B:			
A:			

Suðurgata 41
220 Hafnarfjörður

STADGREINIR: 1400-1-84700410
VERKKAUPI: Hafnarfjarðarbar
KENNITALA VERKKAUFA: 590169-7579

ADALTEIKNING

EFNI: ÚTLITSMYNDIR VESTUR
OG SUÐUR HLÍÐAR
MÆLKVAÐI: 1: 100
FRUMSTAÐUR BLAÐS: A1
TEIKNAD: KMK VEIKNR: 1813
YFIRFARID: IC TEIKN. NR: 108
DAGSETNING ÚTGÁFU: 15.01.2021 EINDURSK:

VAARKITEKTAR
borgartún 6
105 reykjavík
tlf: 490400-3510
sími: 530 6990
fax: 530 6991
vaarkitektar@vaarkitektar.is
www.vaarkitektar.is

HÖNNUNARSTJÓRI OG
ÚTGEFANDI Karl Magnús Kjalsson ICF: 1405665949

Talking beasi er gefin út af undirhúðum fyrir hönd eiganda höfundaréttar, VAARKITEKTAR ehf.
Tektir og ná má ekki aðila með meinum hætti, að hluta til eða í heild en skriflega leyfis höfundar.