


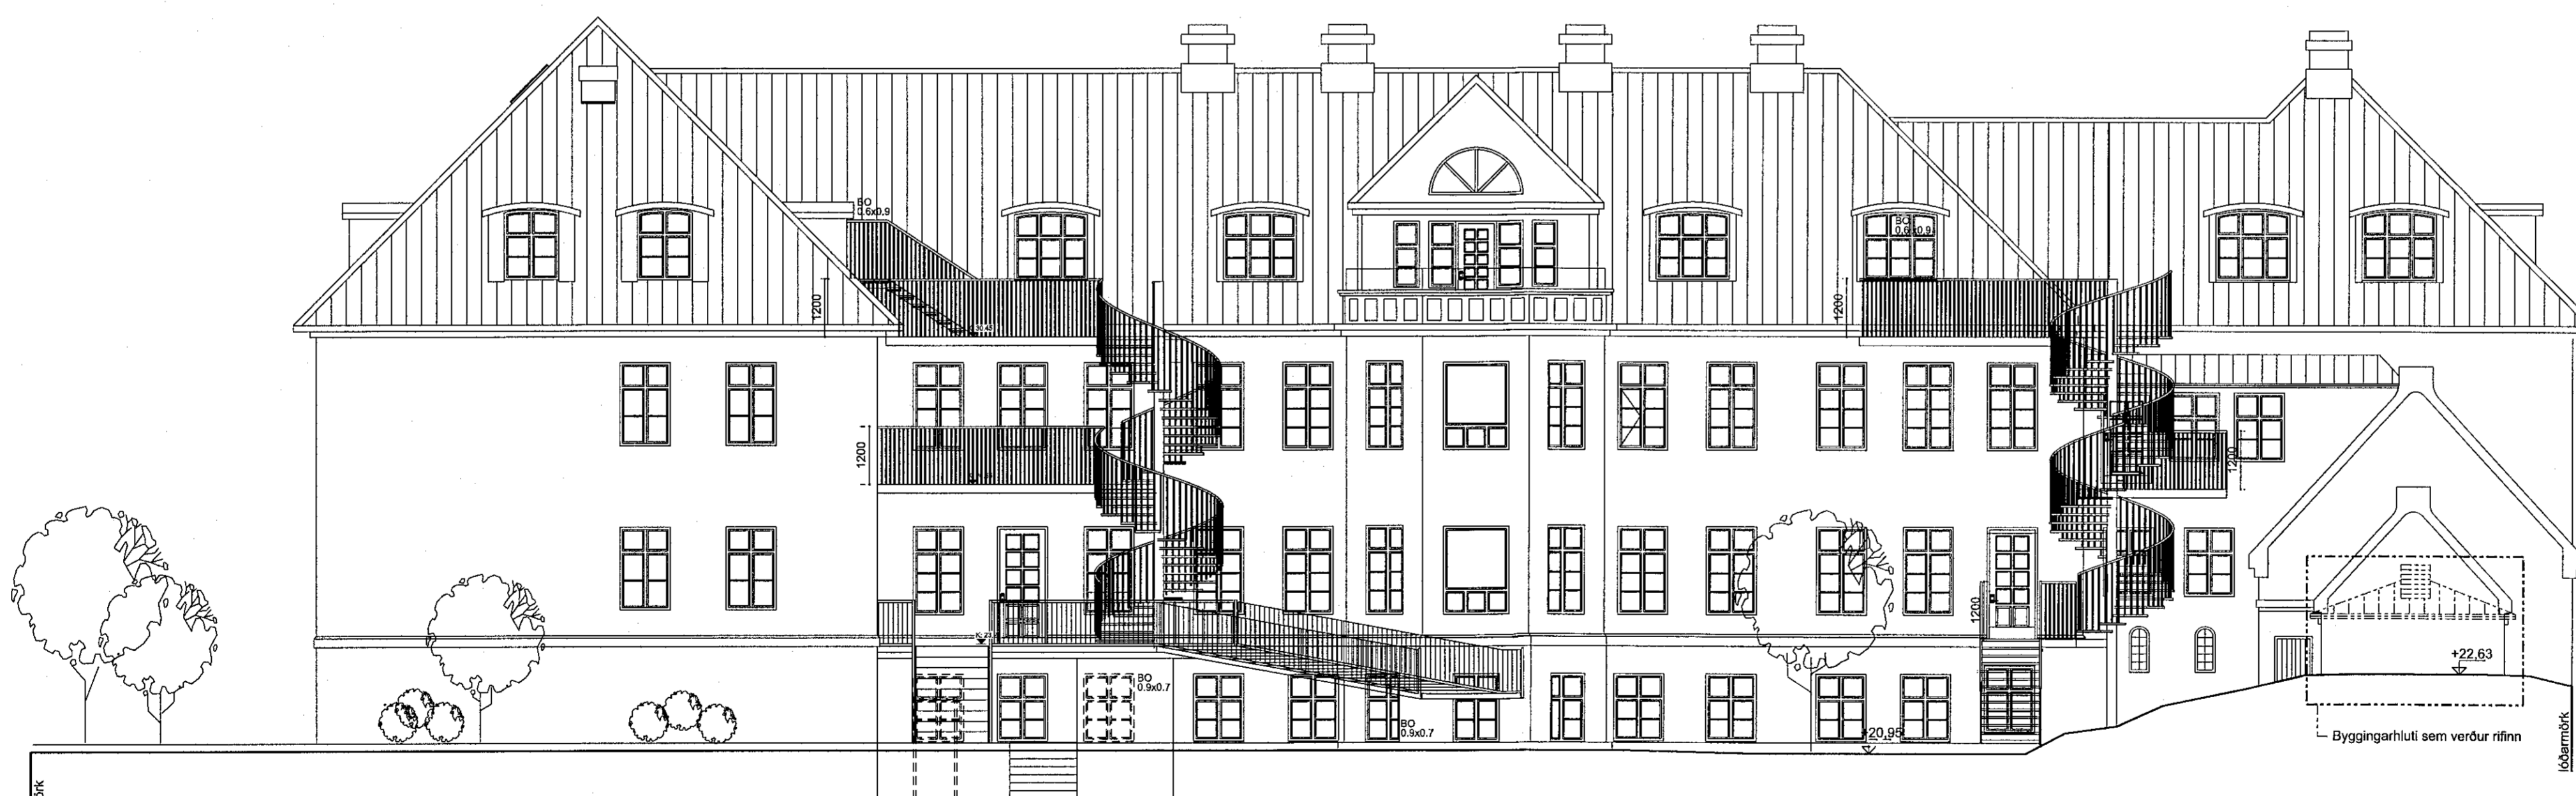

ÚTLIT NORÐUR  
MKV 1:100



ÚTLIT AUSTUR  
MKV 1:100

SAS  
2.02.2021

Digitally signed by  
Dagmar Elísabetsson  
DN: cn=Dagmar Elísabetsson, o=IC, ou=IC, email=Dagmar.Elisabetsson@ic.is, c=IS  
Reason: I am the author of this document.  
Location:  
Date: 2021-01-19 14:54:2

Endurskoðun:	Dagur:	Teikn:	Yfir:
B:			
A:			

Suðurgata 41  
220 Hafnarfjörður

STADGREINIR: 1400-1-84700410  
VERKKAUPI: Hafnarfjarðarbaer  
KENNITALA VERKKAUPA: 590169-7579

ADALTEKNING

EFNI: ÚTLITSMYNDIR NORÐUR OG AUSTUR HLIÐAR  
MÆLIKVAFI: 1: 100  
FRUMSTÆRD BLAÐ: A1  
TEIKNAD: KMK  
YFIRFARIR: IC  
DAGSETNING ÚTGÁFU: 15.01.2021  
VERKNR: 1813  
TEIKN. NR: 109  
ENDURSK:

VAARKITEKTAR  
borgartún 6  
105 Reykjavík  
tlf: 460400-33510  
sími: 530 6990  
fax: 530 6991  
vaarkitektar@vaarkitektar.is  
www.vaarkitektar.is

HONNUNARSTJÓRI OG  
ÚTGEFANDI: Karl Magnússon KT: 1405665949

Tekning þessi er gefin út af undirritaðum fyrir hönd eiganda höfundaritar, VA Arkitektar ehf. Tekninguna má ekki afta með neinum hætti, að hluta til eða í heild án skriflegs leyfis höfundar.