




Samþykkt þann
 10. FEB. 2021
 Byggingarfulltrúnaður: Halgarríði
 Sólrunn Björnsdóttir

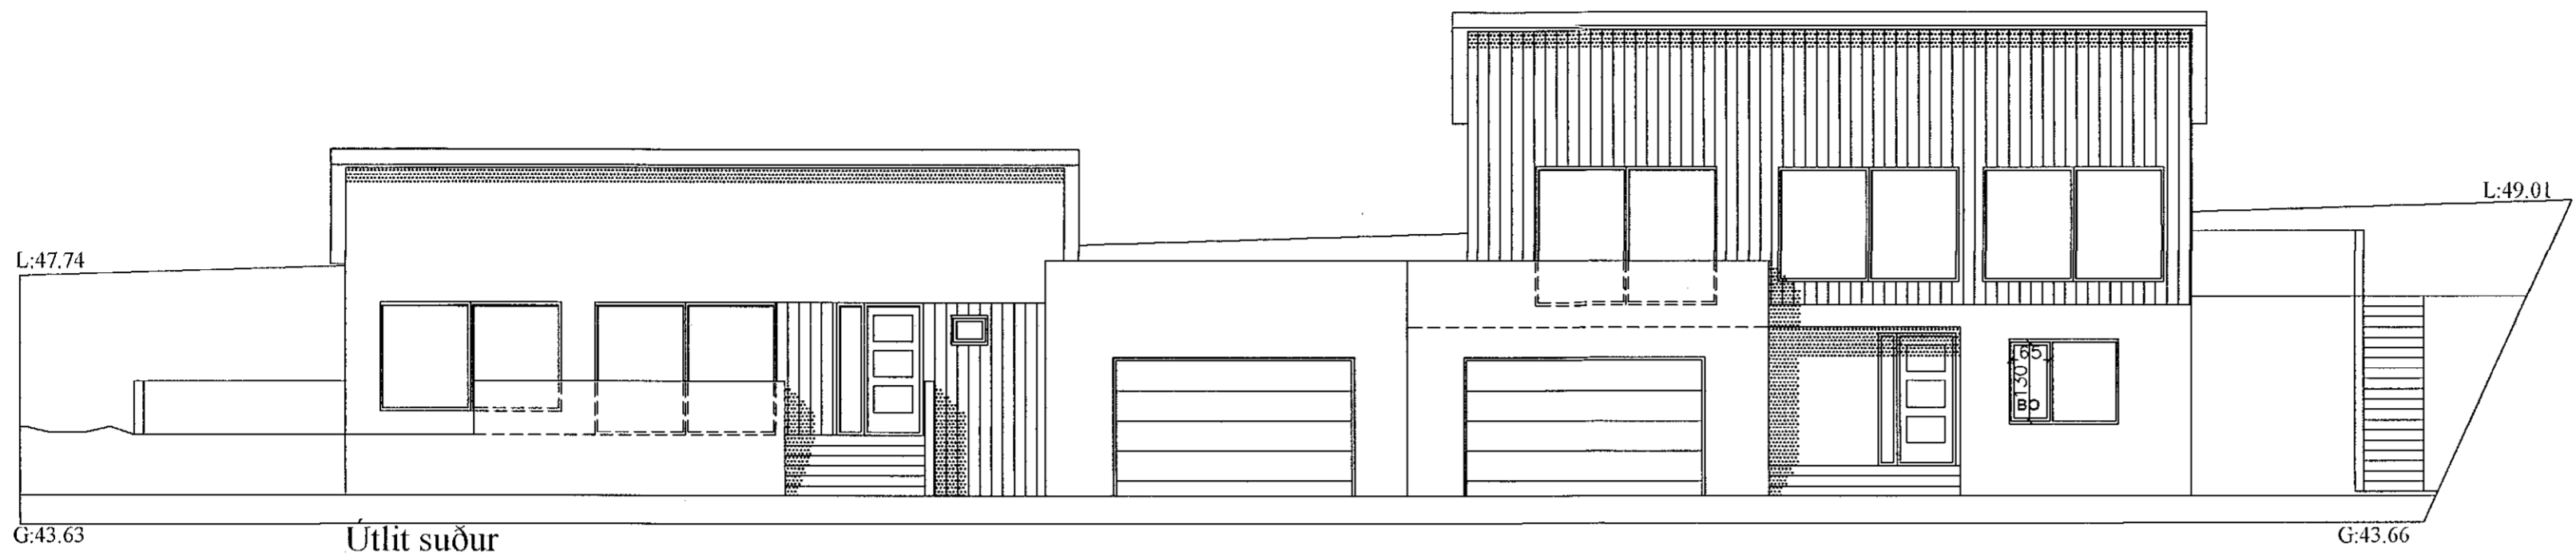


Útlit suður

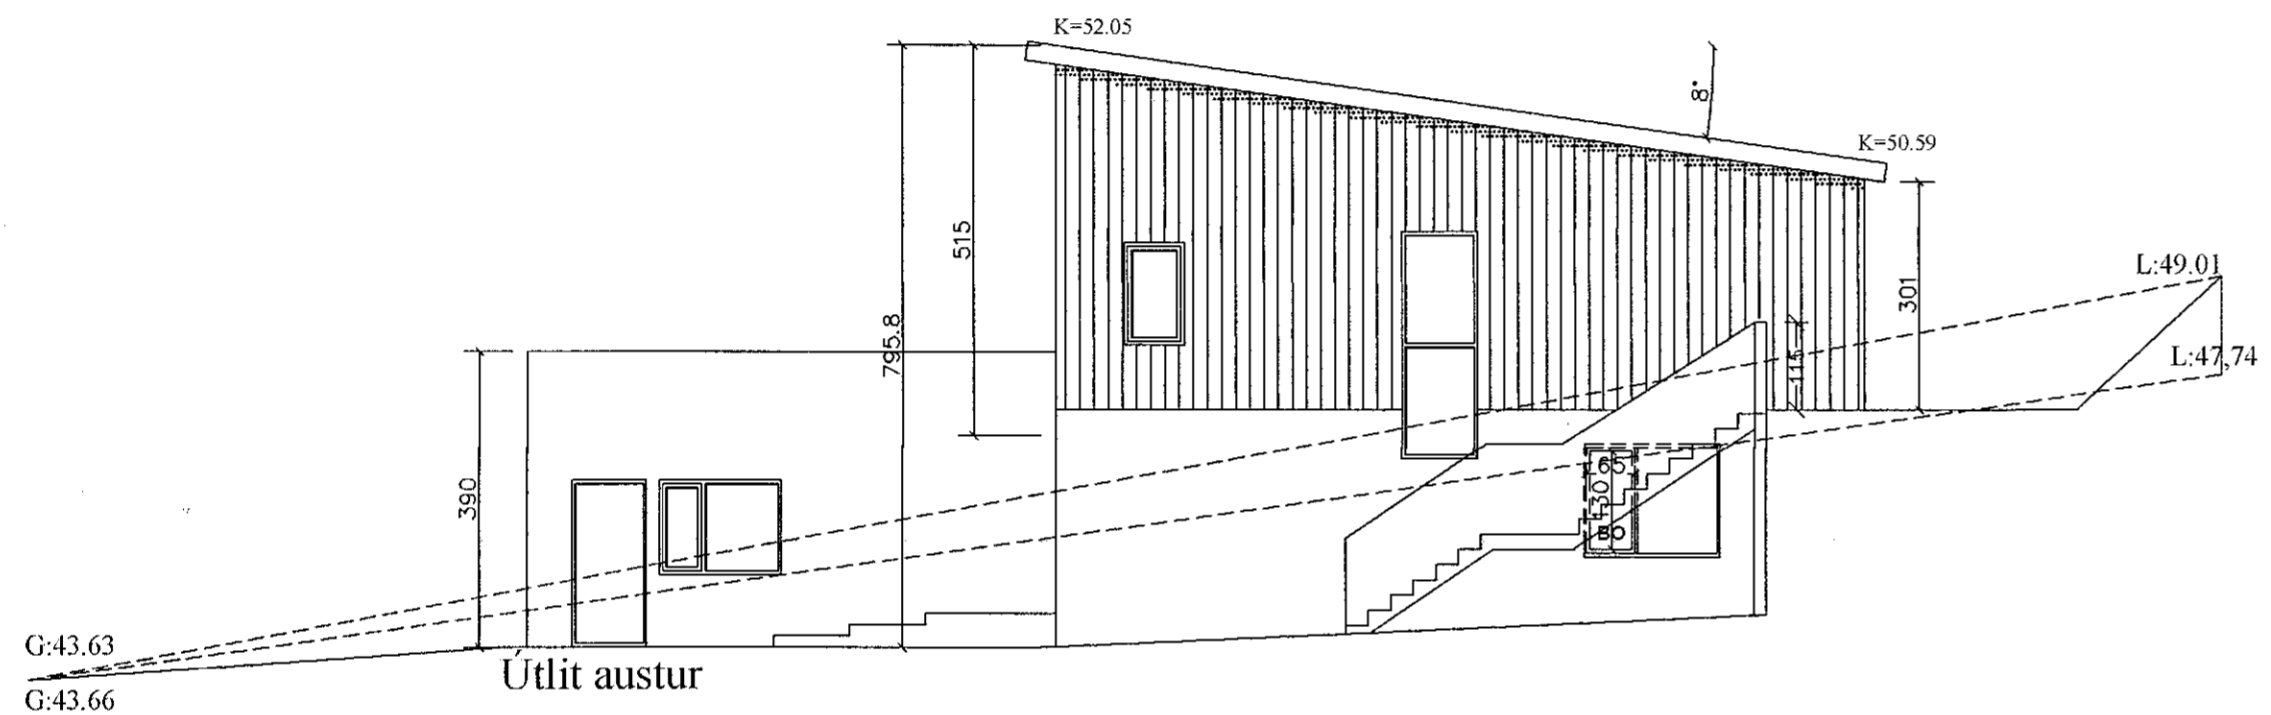


Útlit austur

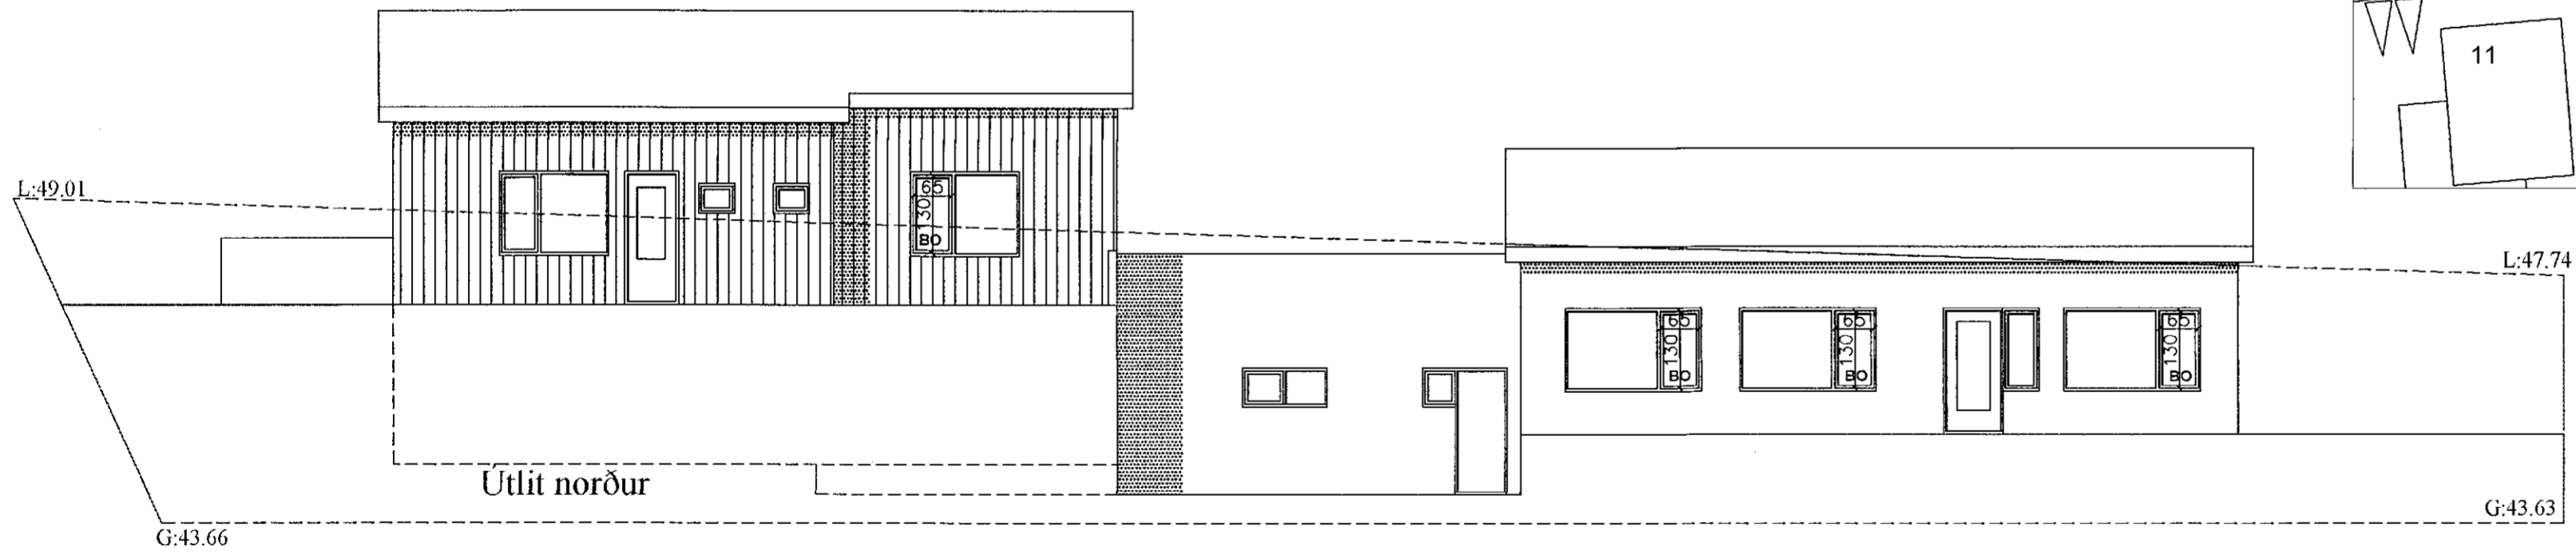

Útlit norður

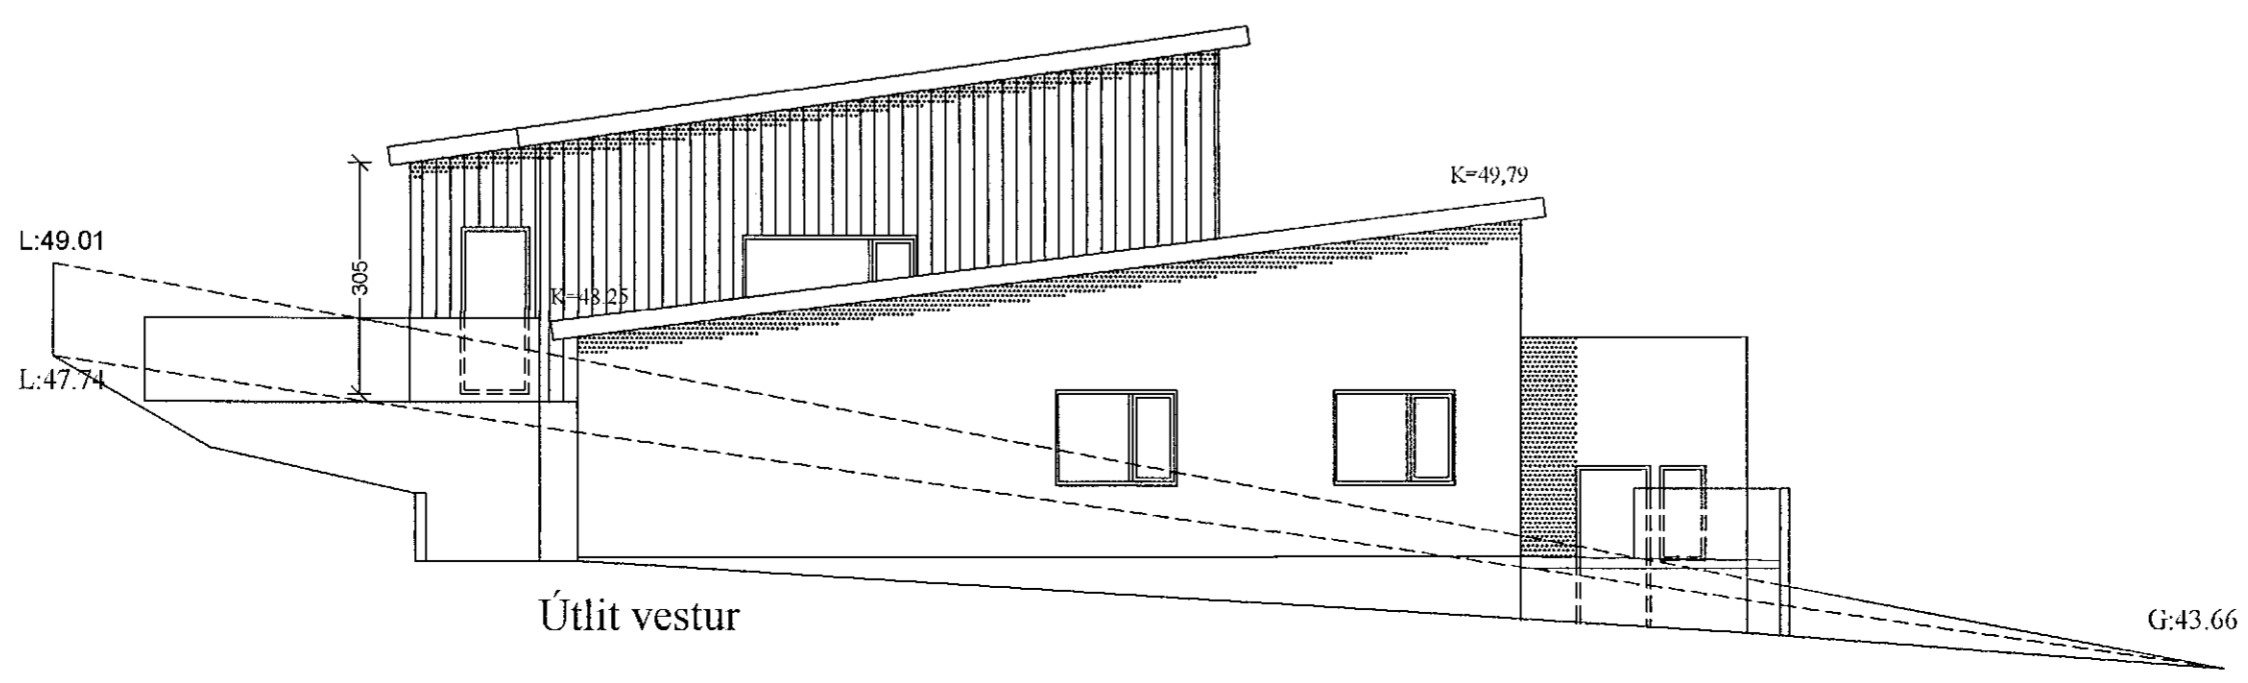

Útlit vestur

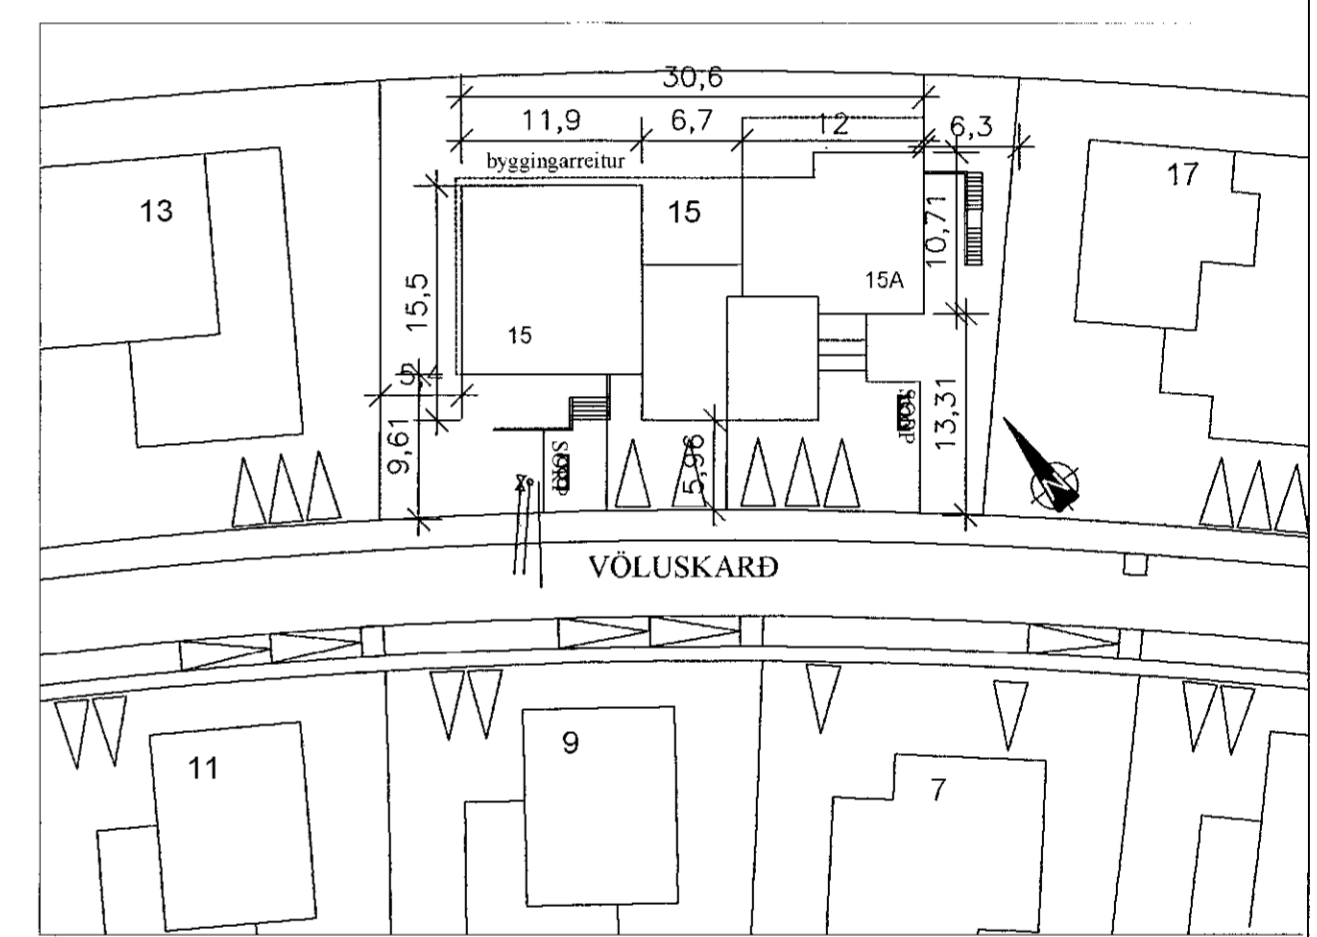

Afstöðumynd 1/500

Smári Björnsson		
Sími: 868 1300 NETFANG: smari.bjornsson@gmail.com kt: 100275 5899		
HEITI VERKS:	Völuskarð 15	
HEITI TEIKNINGAR:	Aðaluppdráttur útlit	
MKV: 1:100	DAGS. 17.01.21	NR. TEIKN 3
1:500		ÚTGÁFA A
UNDIRSKR. HÖNNUÐAR		