


L.47.74



L.49.01

Löðrfrágangur á löðarmörkum skal gerður í samræði við aðliggjandi löðunarfélög

Löðrfrágangur á löðarmörkum skal gerður í samræði við aðliggjandi löðunarfélög

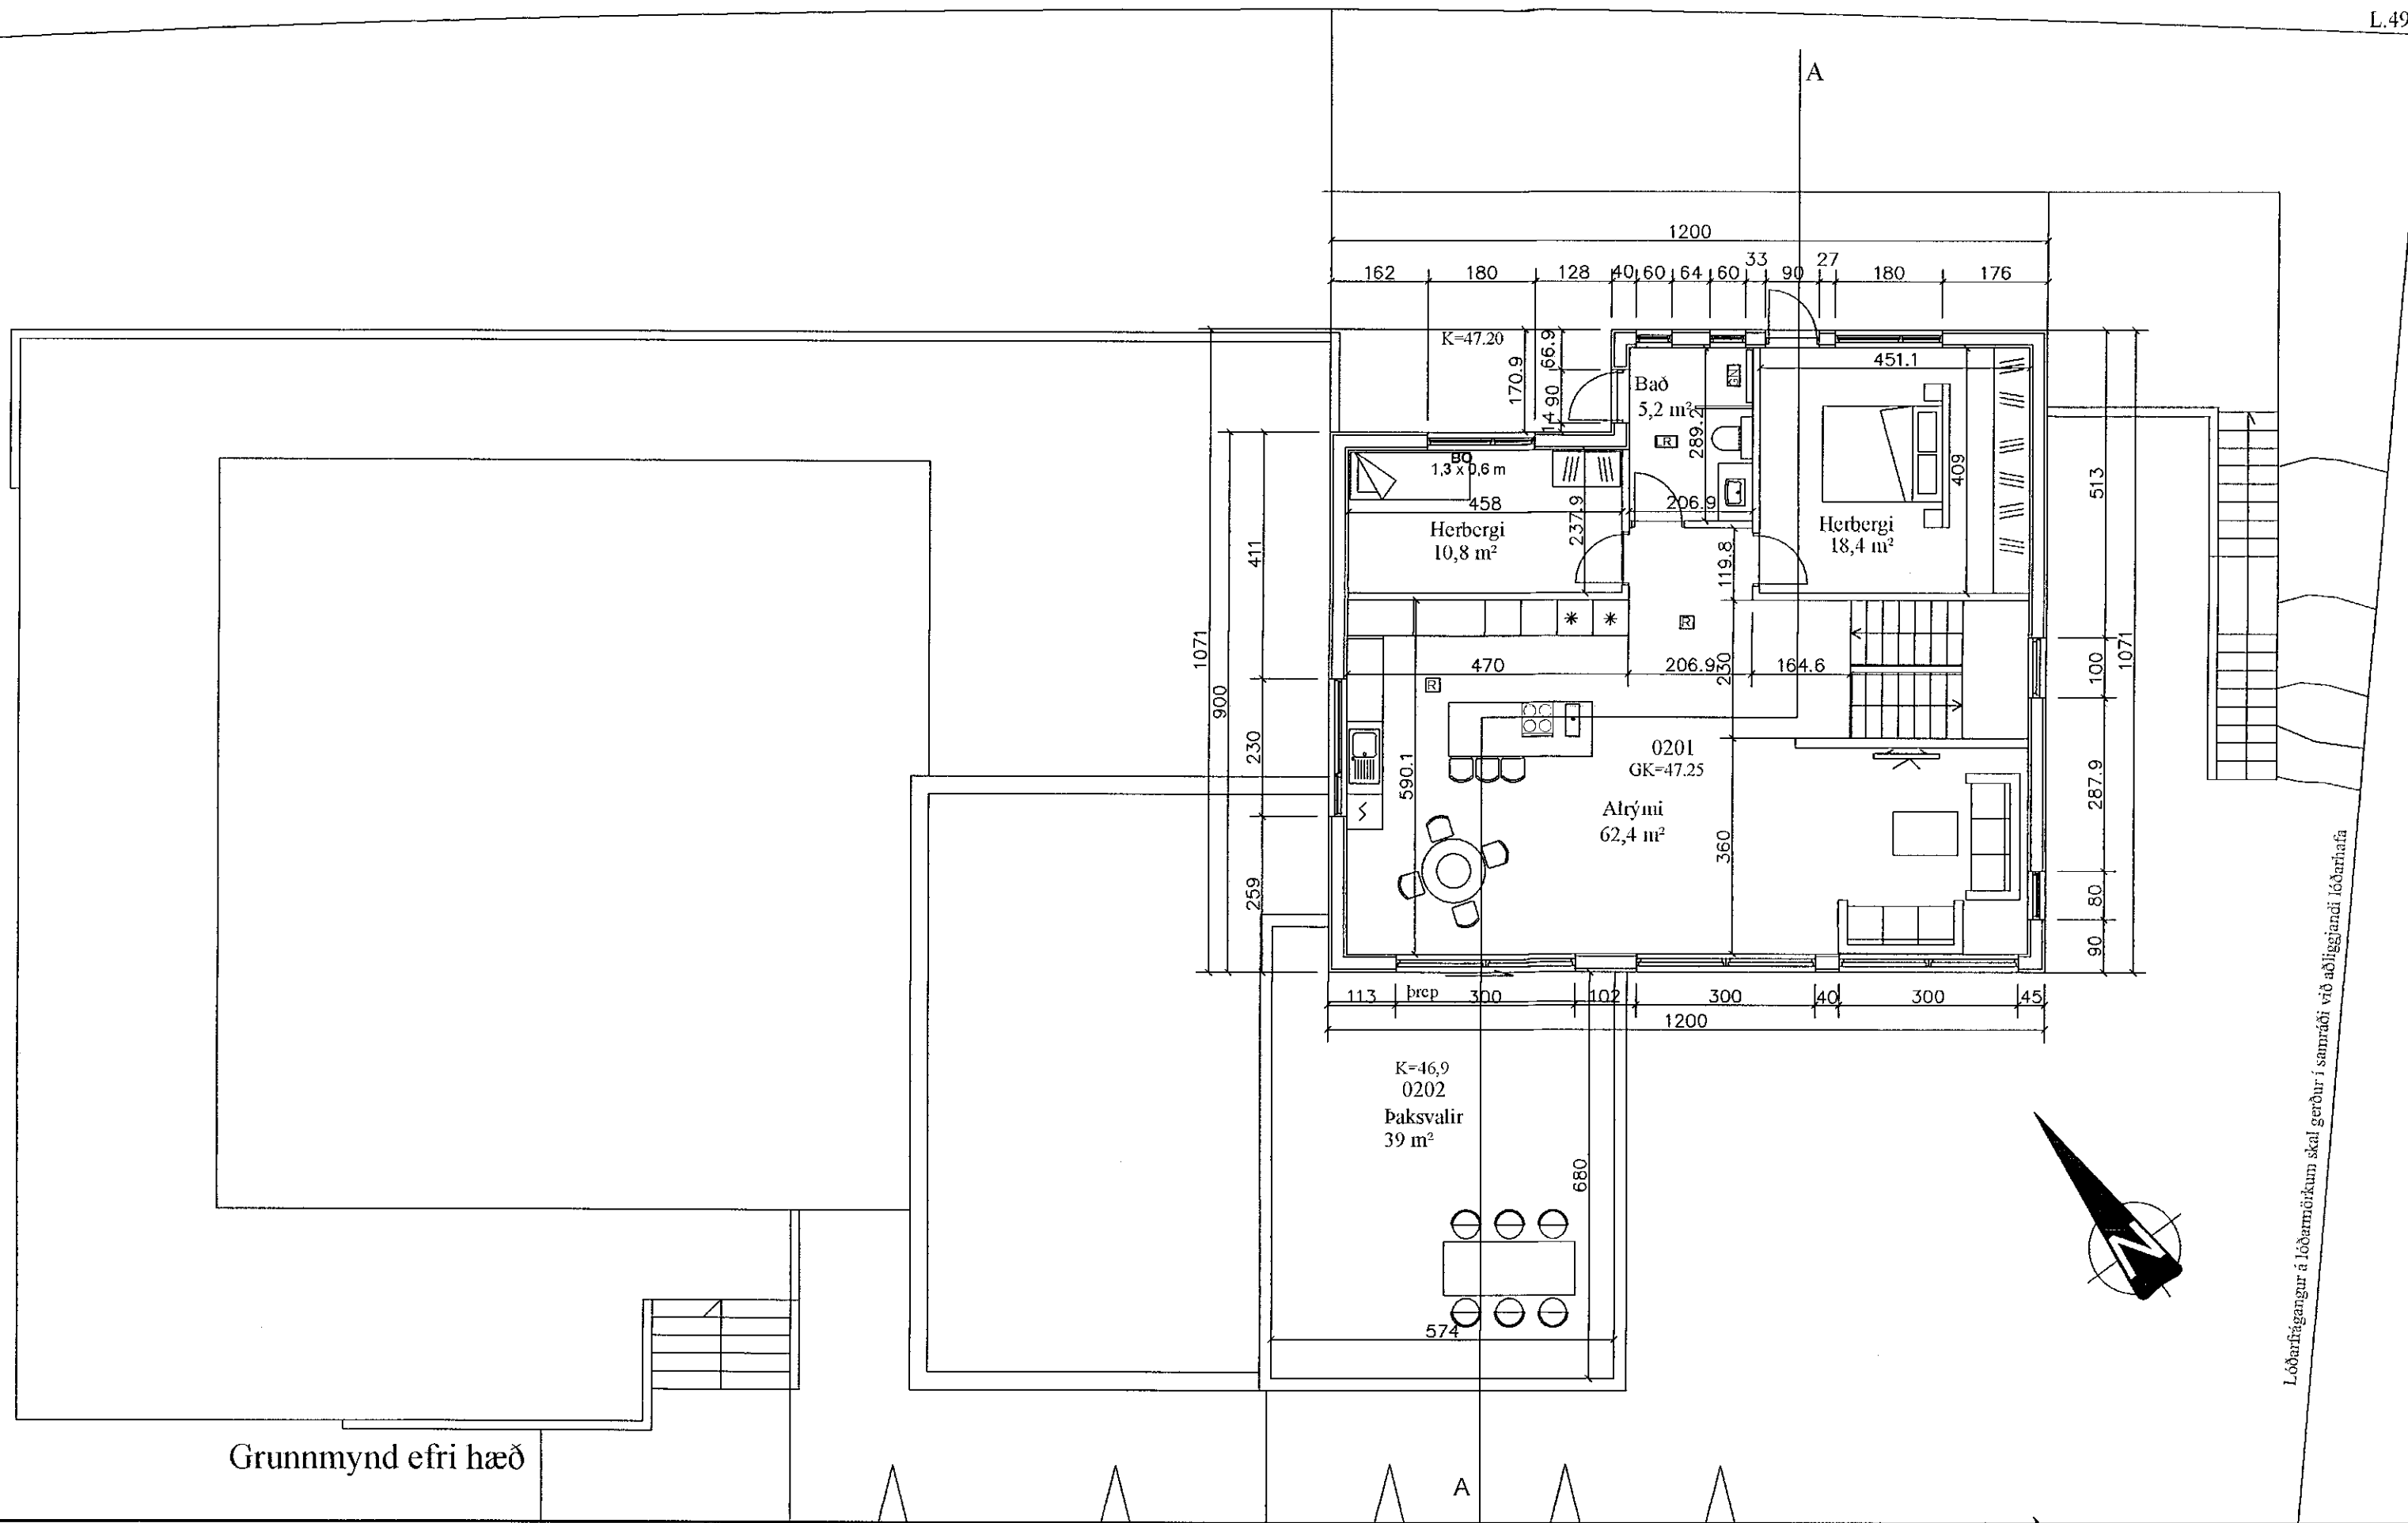

Grunnmynd efri hæð

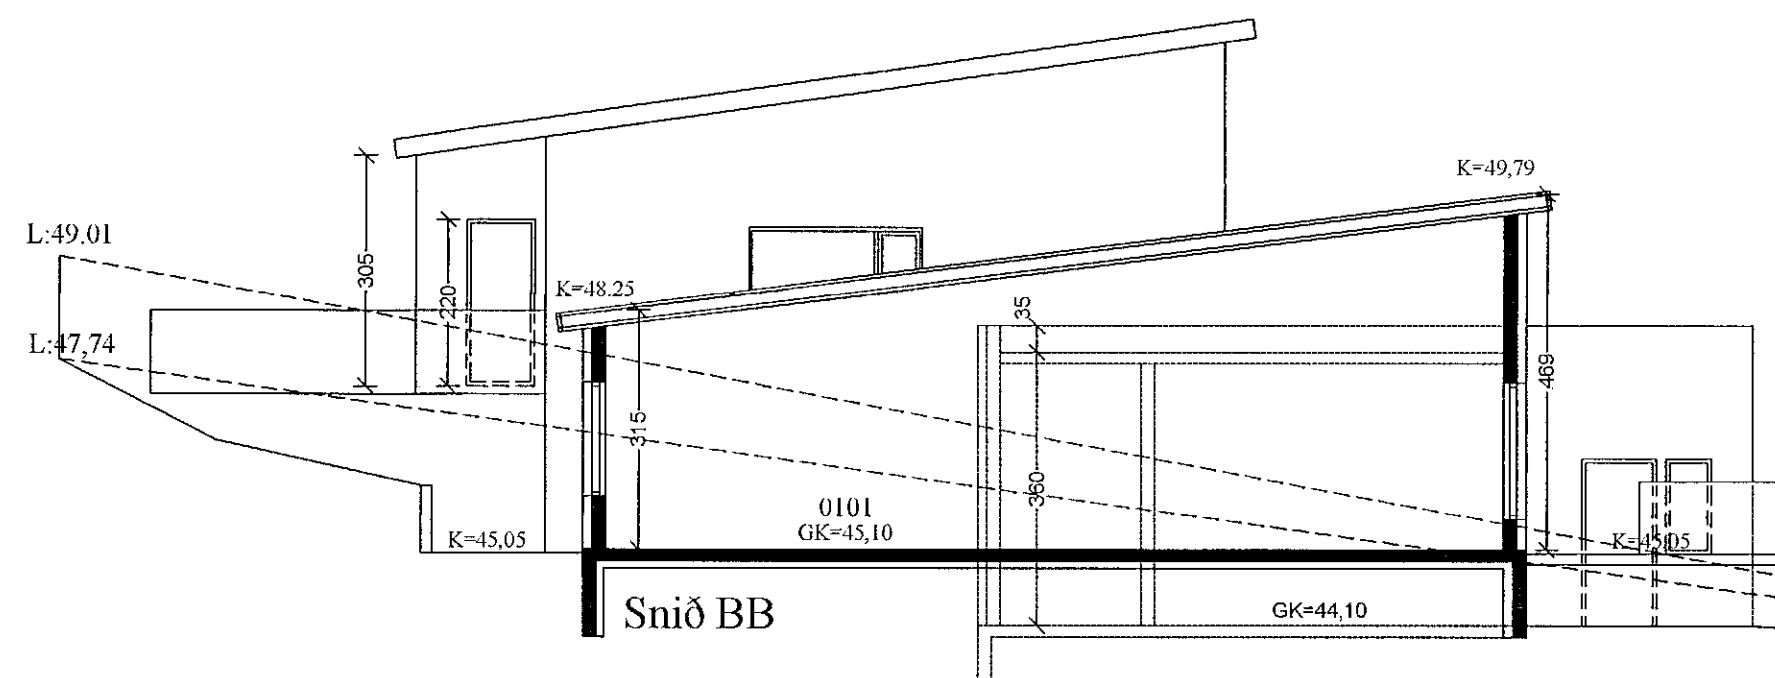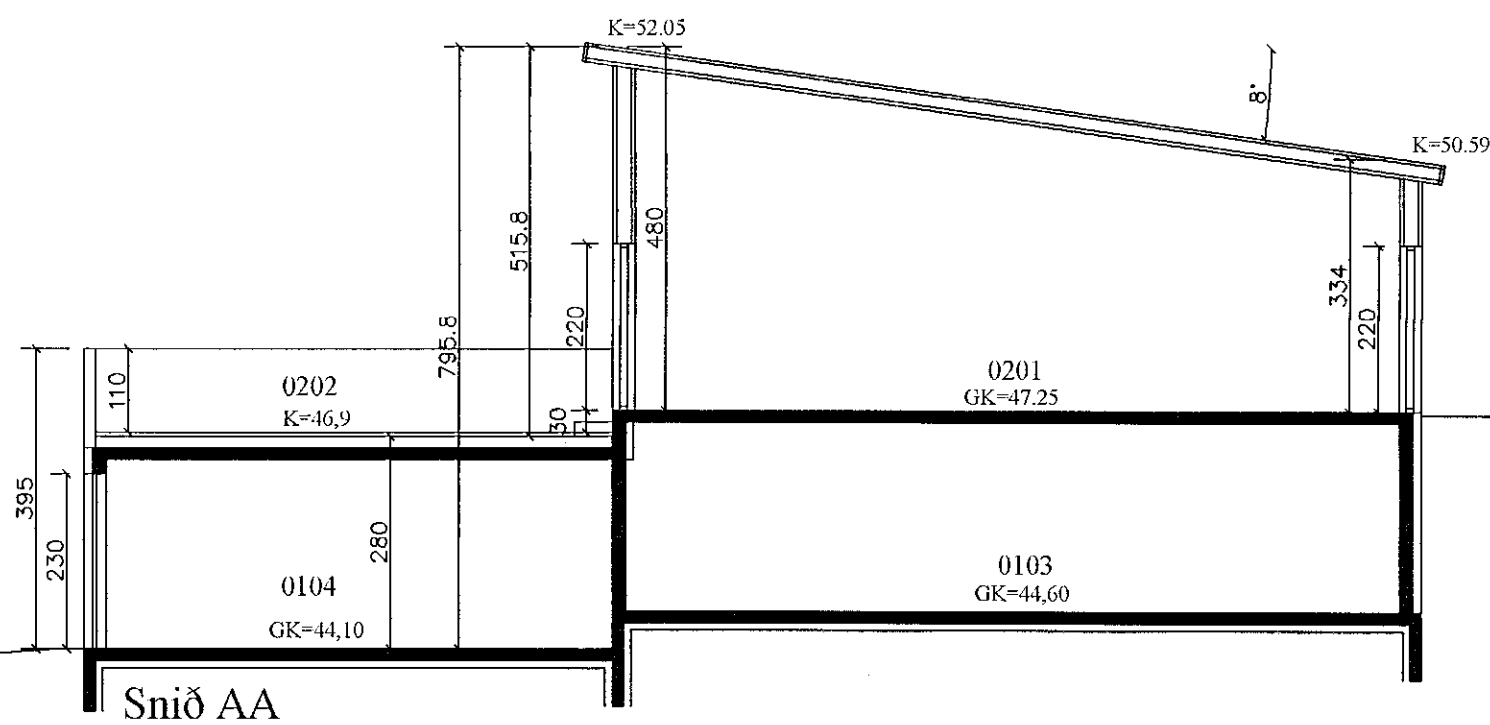

Samþykkt þann
10. FEB. 2021
Byggingarfulltrúinn í Hafnarfirði
Shelvin Björnsson

Smári Björnsson

SÍMI: 868 1300
NETFANG: smari.bjornsson@gmail.com
kt: 100275 5899

HEITI VERKS: **Völuskarð 15**
HEITI TEIKNINGAR: **Aðaluppdráttur grunnmynd efri hæð/ snið**

MKV: 1:100 DAGS. 17.01.21

NR. TEIKN 2

UNDIRSKR. HÖNNUÐAR

ÚTGÁFA A