NORÐURHELLA 9 HAFNARFIRÐI.

Samþykkt þann
03. FEB. 2021
Byggingarfulltrúinn í Hafnarfirði

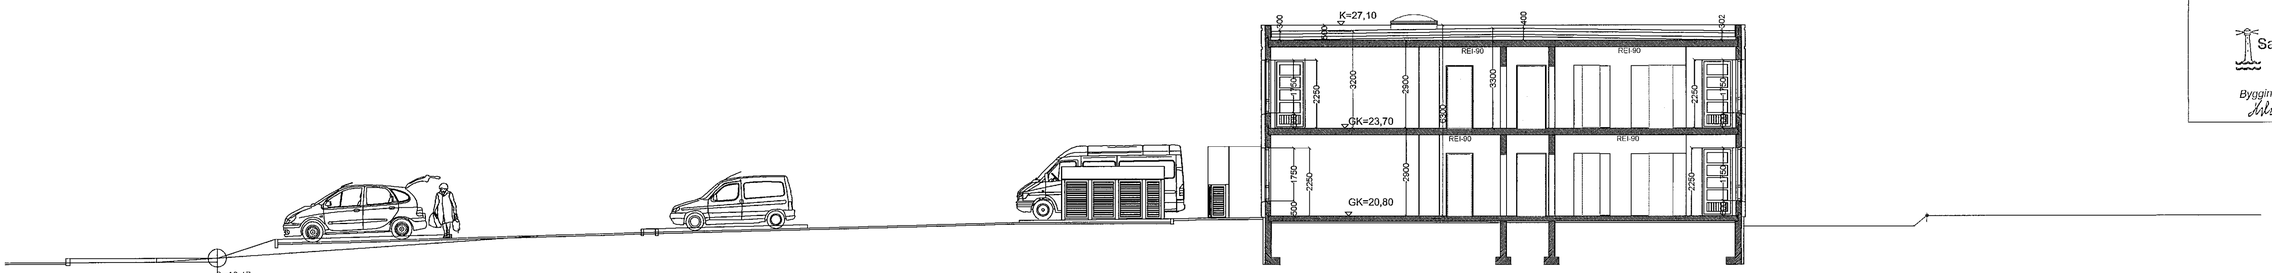

SNIÐ A-A MKV. 1:100.

Reykdosun.
Lúga/ ofanljós er til reykræstingar úr stigahúsi, a.m.k. 1,1 m² staðsett í efstu plötu/ þakplötu.
Lúgan er opnanleg með rofa sem staðsettur er á 1 hæð næst útidyrum og stjórnstöð brunavarnarkerfis.

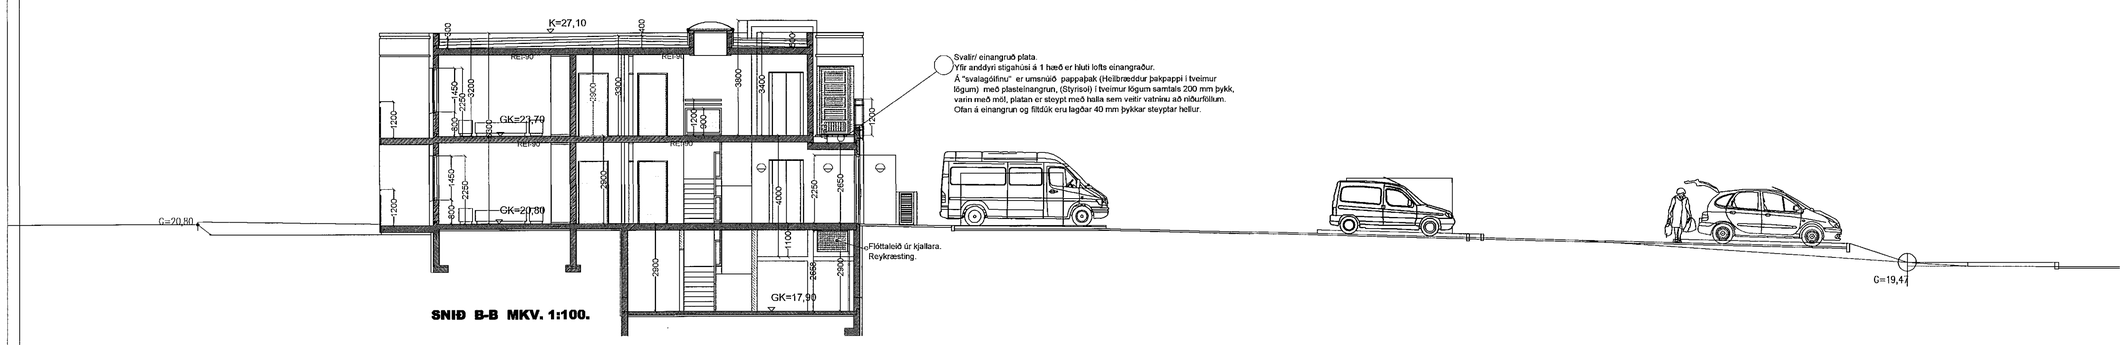

SNIÐ B-B MKV. 1:100.

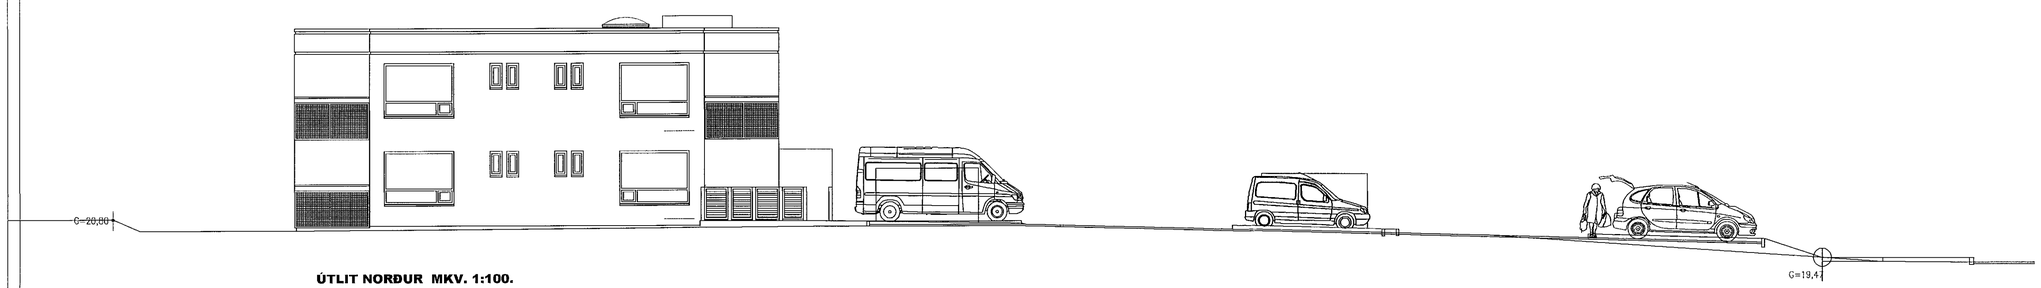

ÚTLIT NORÐUR MKV. 1:100.

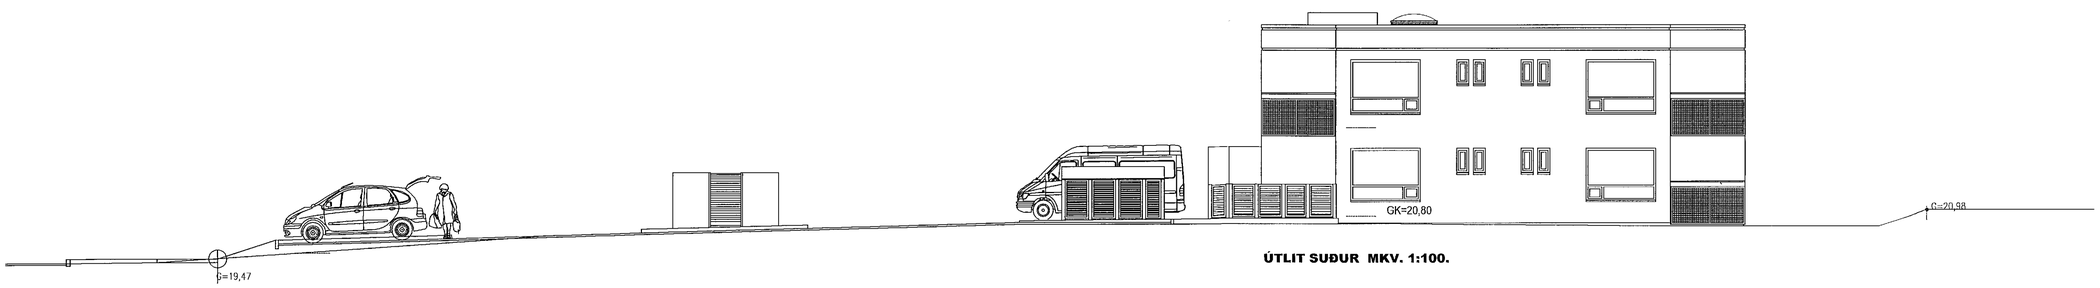

ÚTLIT SUÐUR MKV. 1:100.

Frg. á lyftu og lyftubúnaði:
Lyfta skal uppfylla ákvæði gr. 6.4.12. (Lyftur og lyftupallar) í byggingareglugerð.
Lyfta skal vera víraalyfta, í steyptum loftræstum lyftustokk.
Lyftan skal uppfylla ákvæði "EVRÓPU STAÐALS" EN-81.
Miða skal við að lyftan hafi 1000 kg burðargetu, og rými 13 manns.
Lyftan skal uppfylla rýmisþörf vegna hreifihamlaðra, sbr. Rb-blöð nr. (E2) 101 og 201.
Lyftan skal hönnuð fyrir a.m.k. 1 m hraða pr. Sek.
Hurðir skulu vera að minnstakosti 90 sm breiðar.
Lyftan og lyftubúnaður skal vera viðurkennd af Vinnueftirliti ríkisins og skal eldvarnareftirlit samþ. búnað og frg. lyftunnar.
Ganga skal frá loft/ reykræstingu frá lyftu og lyftustokk í samræmi við reglugerðir.

Uppfylla skal ákvæði í reglum Vinnueftirlits ríkisins um fólkslyftur og fólks- og vörulyftur sem og reglugerð um búnað, rekstur og eftirlit með lyftum og lyftubúnaði.
Sérstaklega skal merkja að ekki má nota lyftu í eldsvoða, og skal aðvörun um það komið fyrir við lyftudyr.

3/2 2021
SÞS

Breytingar:			
Efni:	Dags.	Teikn.	Yfirf.:

NORÐURHELLA 9 HAFNARFIRÐI.
Landnúmer: 204722

Aðaluppdráttur. Número. 005.

Efni:	Útlitsmyndir / sniðmyndir.		
Mælikvarði:	1 : 100 .		
Frumstærð blaðs:	A1		
Teiknað:	Sig. Þ.	Verk nr:	00316
Yfirfarið:	Sig. Þ.	Teikn. nr:	004
Dagsetning útgáfu:	11-11-2016	Endursk:	

STH. teiknistofan ehf.
Áritun aðalhönnuðar.
Strandgötu 11.
220 Hafnarfirði.
kt. 510298-2769.
Sími 5651510.
teiknistofan@simnet.is.
Sigurður Þorvarðarson byggingafræðingur bfl. kt. 141250-4189.