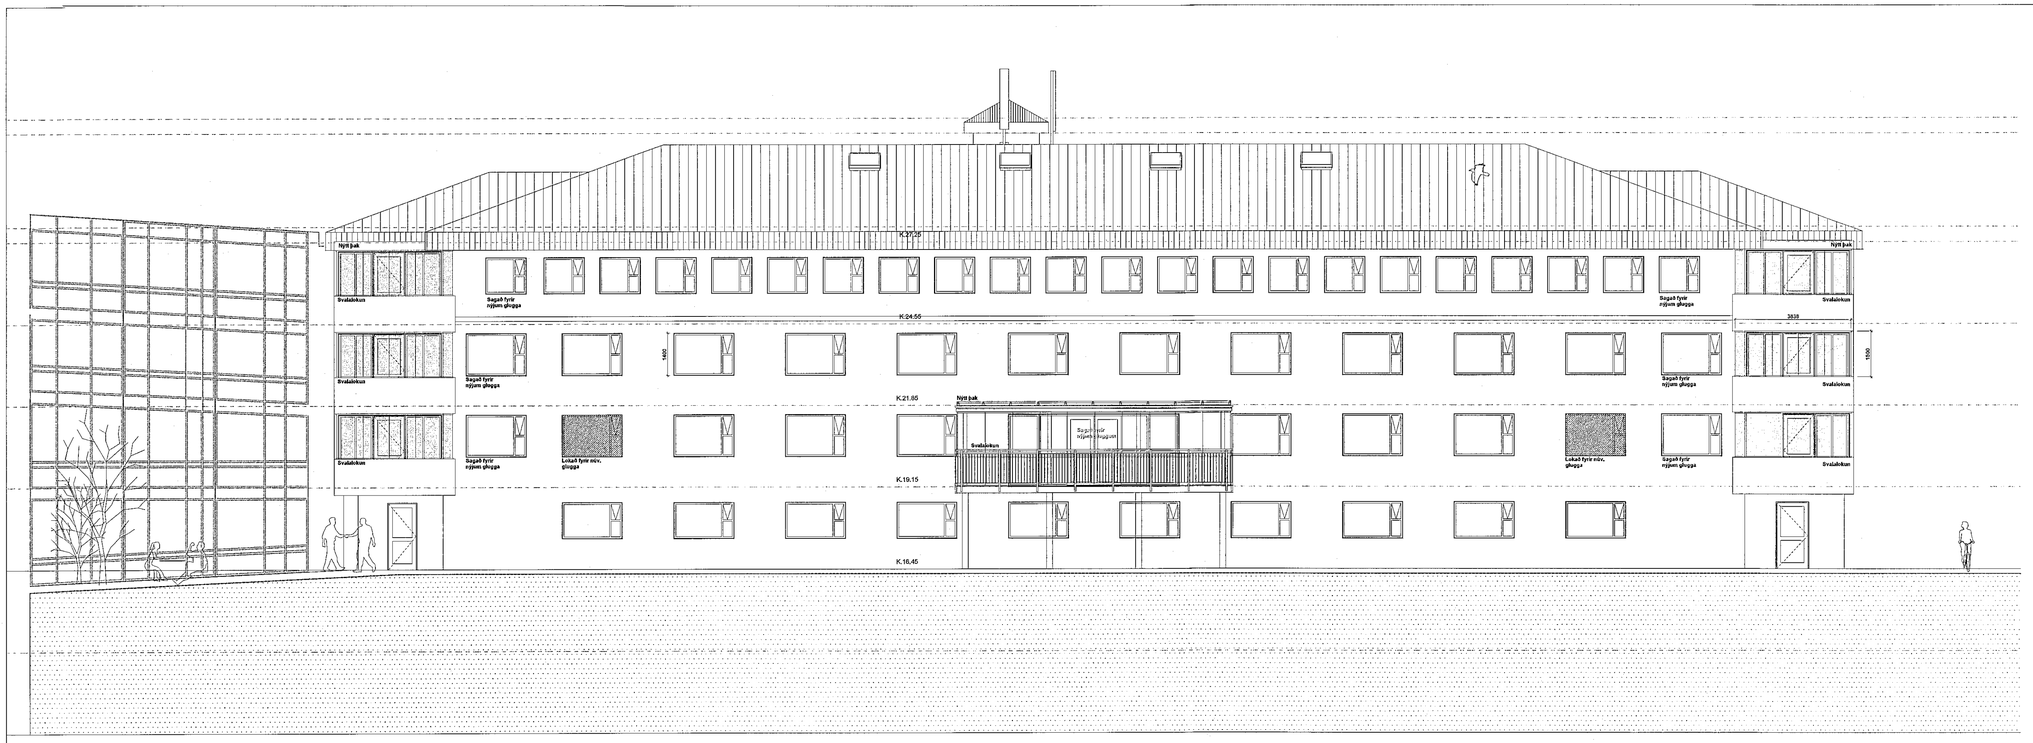

SUÐVESTUR

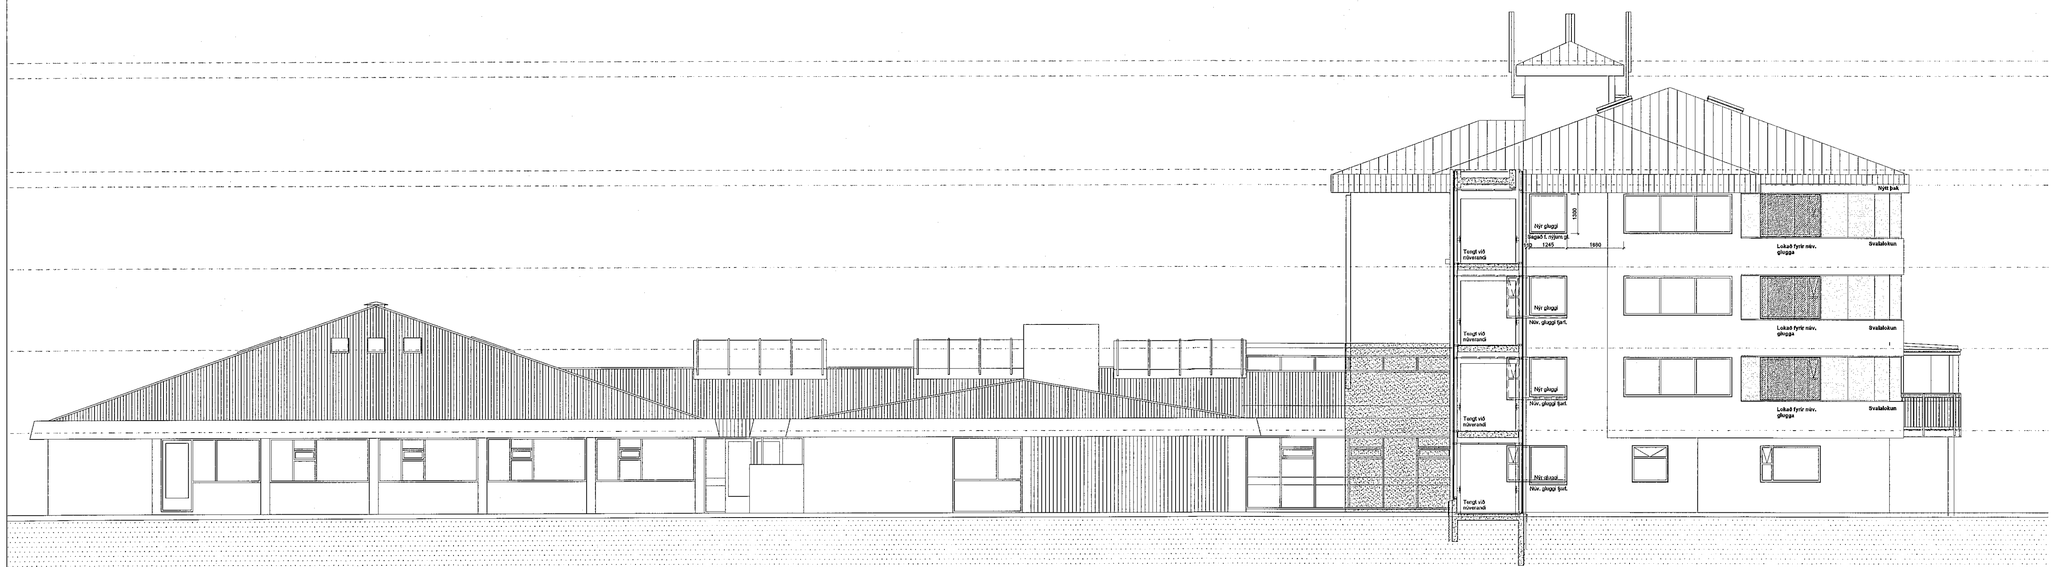

NORÐVESTUR

Samþykkt þann
17. FEB. 2021
Byggingarfulltrúinn í Hafnarfirði

D:
C:
B:
A:
BREYTINGAR: DAGS:

16.02.2021
SHS

Digitally signed by Gunnar H Kristjansson
DN: cn=Gunnar H Kristjansson gn=Gunnar H Kristjansson ou=IS Iceland l=IS Iceland e=bruna@brunahonnun.is
Reason: I am the author of this document
Location:
Date: 2021-02-11 10:42Z

SÓLVANGUR SÓLVANGSVEGI 2 HAFNARFIRÐI

NÚVERANDI BYGGING

ÚTLIT

BREYTINGAR

VERK:	1916
KVARÐI:	1:100
DAGS:	05.02.2021
TEIKN:	JÞÞ/BÓS
SKRÁ:	1906-Solvangur.dwg

ÚTI **INNI**

A R K I T E K T A R

ÞINGHOLTSSTRÆTI 27 101 REYKJAVÍK
SÍMAR 5527660 & 5627660 FAX 5527661
NETFANG ui@ui.is VEFFANG www.ui.is

BALDUR Ó. SVAVARSSON ARKITEKTAR FAÍ
120357-5149

JÓN ÞÓR ÞORVALDSSON ARKITEKTAR FAÍ
021256-7579

A-106