Samþykkt þann
17. FEB. 2021
Byggingarfulltrúinn í Hafnarfirði
Árdís Ármannsdóttir

Suðaustur

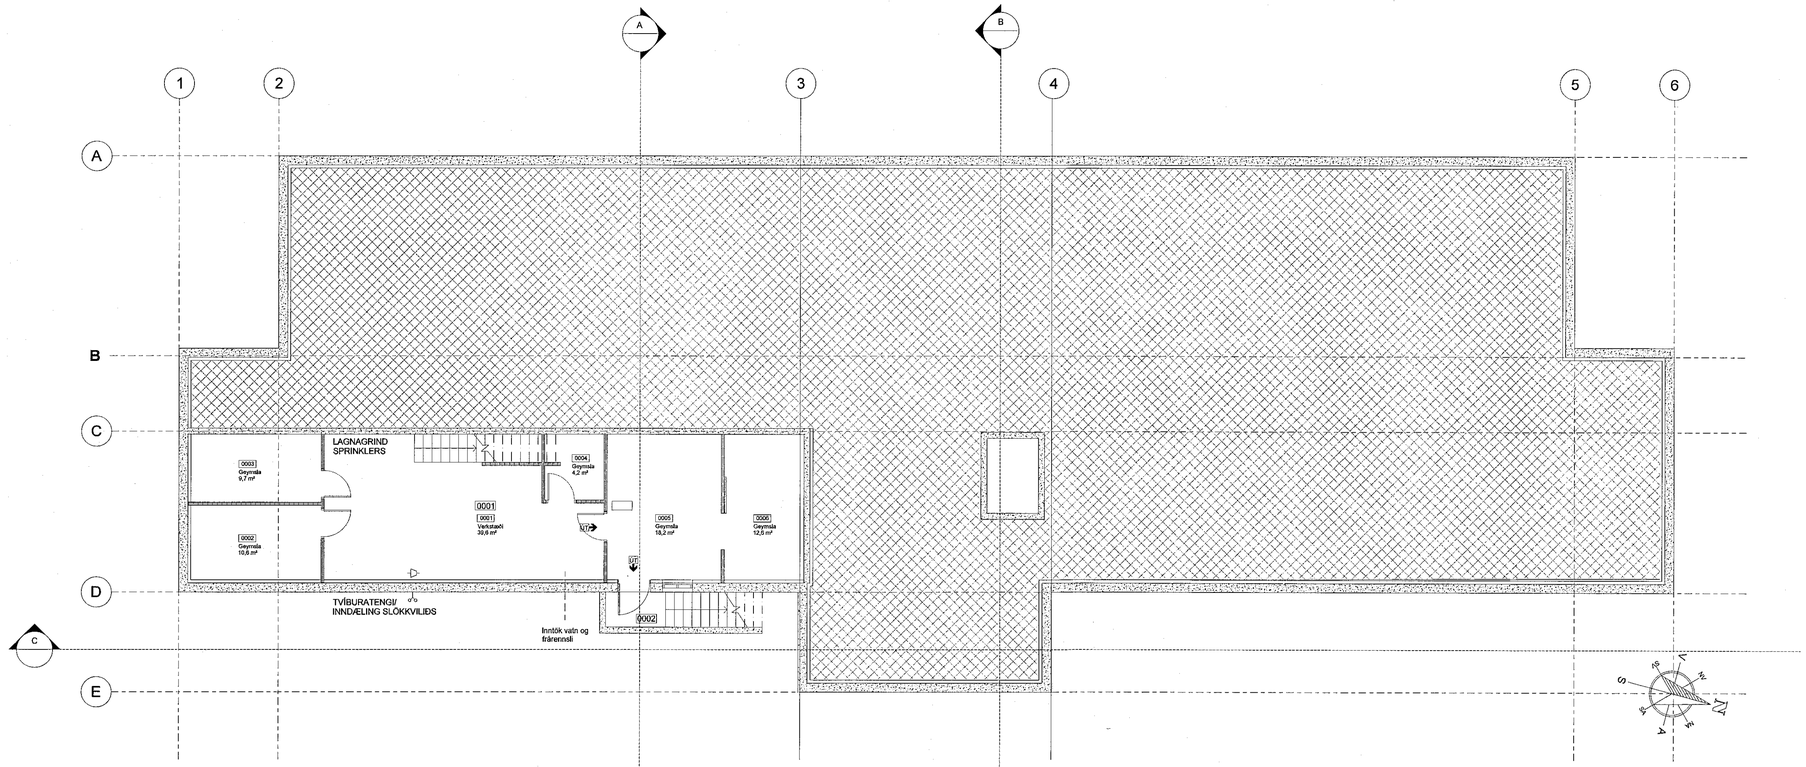

GRUNNMYND KJALLARA

Norðaustur

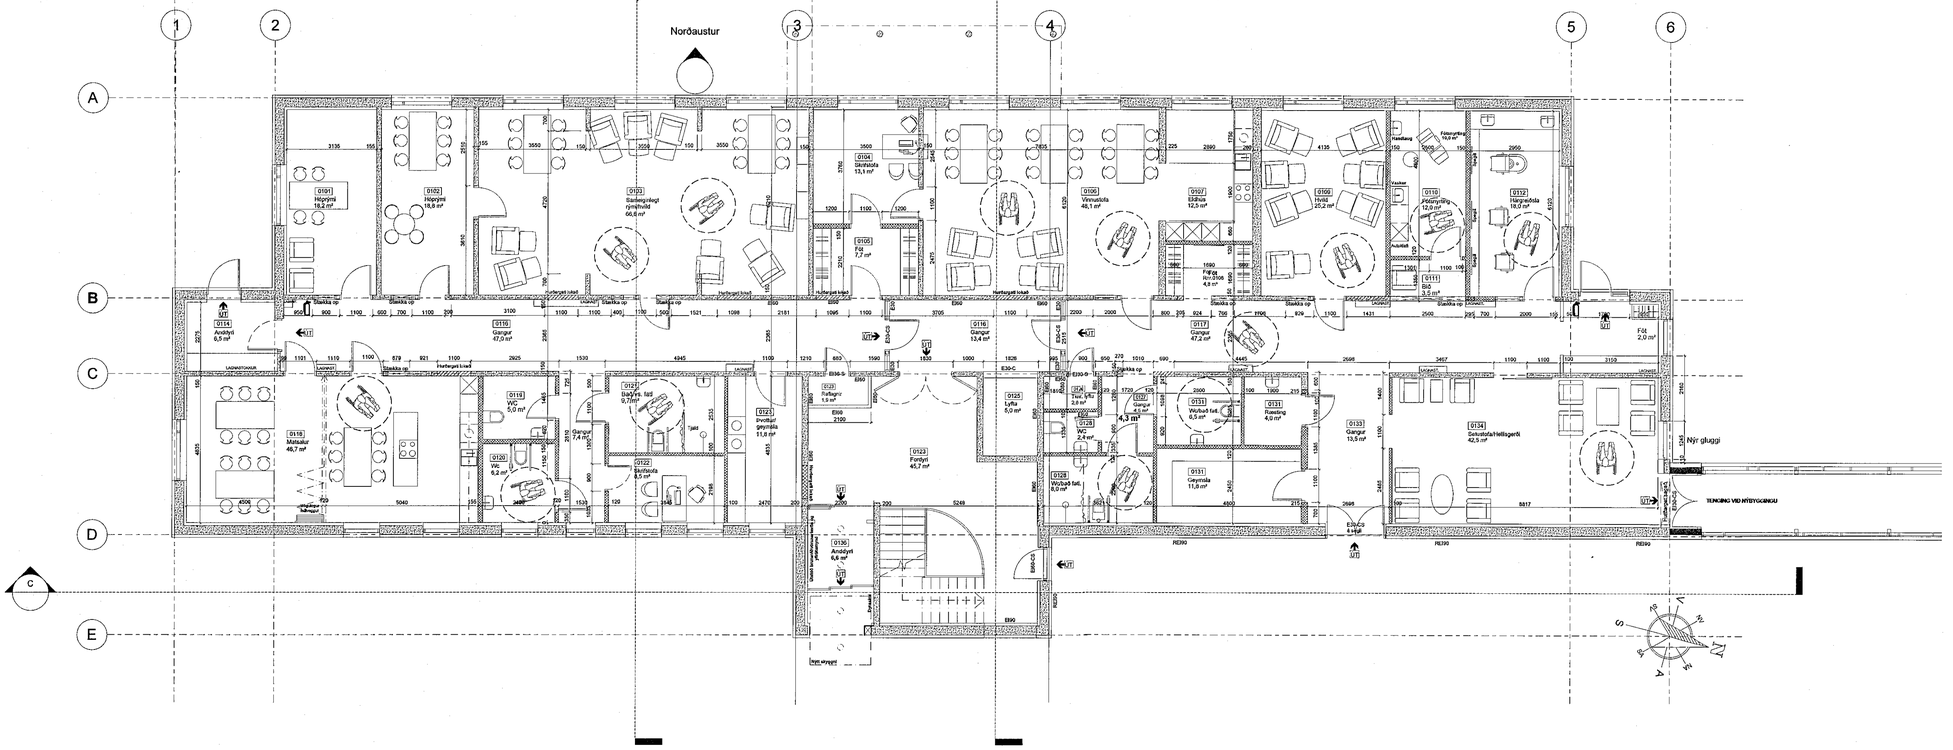

GRUNNMYND 1. HÆÐAR

D:

C:

B:

A:

BREYTINGAR: DAGS:

HEILBRIGÐISEFTIRLIT
HAFNARFJARÐAR-
OG KÓPAVOGSSVÆÐIS
Garðatorgi 5 - 210 Garðabæ
11/2 2021
16.02.2021
SHS

Digitally signed by Gunnar H Kristjansson
DN: cn=Gunnar H Kristjansson gn=Gunnar H Kristjansson c=IS ou=Byggingarfulltrui o=Brunahönnun ltd. email=gunnar@brunahonnun.com
Reason: I am the author of this document
Location:
Date: 2021-02-11 10:40Z

SÓLVANGUR SÓLVANGSVEGI 2 HAFNARFIRÐI

NÚVERANDI BYGGING	VERK:	1916
BREYTINGAR	KVARÐI:	1:100
	DAGS:	05.02.2021
GRUNNMYND KJALLAR	TEIKN:	JÞÞ/BÓS
GRUNNM. 1 HÆÐ	SKRÁ:	1906-Solvangur.dwg

ÚTI INNI
ARKITEKTAR
ÞINGHOLTSSTRÆTI 27 101 REYKJAVÍK
SÍMAR 5527660 & 5627660 FAX 5527661
NETFANG ui@ui.is VEFFANG www.ui.is
BALDUR Ó. SVAVARSSON ARKITEKTAR FAÍ
120357-5149
JÓN ÞÓR ÞORVALDSSON ARKITEKTAR FAÍ
021256-7579

A-101