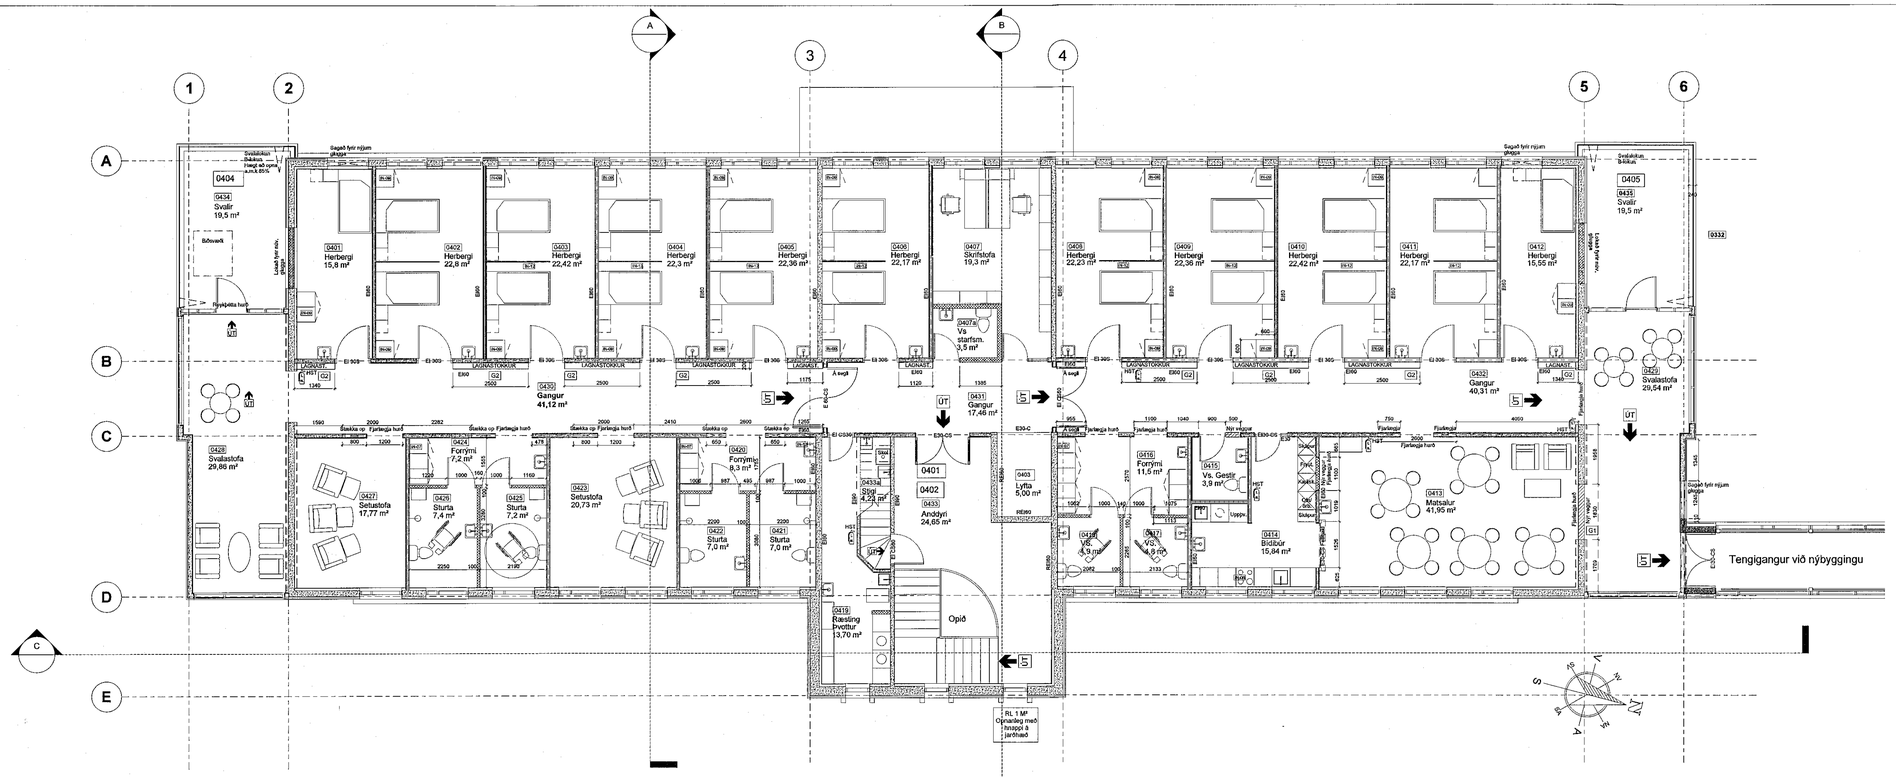

GRUNNMYND 4. HÆÐAR

GRUNNMYND 5. HÆÐAR

Samþykkt þann
17. FEB. 2021
Byggingarfulltrúinn í Hafnarfirði

D:
C:
B:
A:
BREYTINGAR: DAGS:

HEILBRIGÐISEFTIRLIT
HAFNARFJARÐAR-
OG KÓPAVOGSSVÆÐIS
Garðatorgi 5 - 210 Garðabæ
11/2 2021

16.02.2021
SHS

Digitally signed by Gunnar H Kristjansson
DN: cn=Gunnar H Kristjansson, o=Gunnar H Kristjansson ehf, ou=Iceland, c=IS, email=gunnar@brunahonnun.is
Reason: I am the author of this document
Location:
Date: 2021-02-11 10:39:22

SÓLVANGUR SÓLVANGSVEGI 2 HAFNARFIRÐI

NÚVERANDI BYGGING
BREYTINGAR

GRUNNMYND 4 HÆÐ
OG 5 HÆÐ

VERK: 1916
KVARÐI: 1:100
DAGS: 29.01.2021
TEIKN: JÞÞ/BÓS
SKRÁ: 1906-Solvangur.dwg

ÚTI | INNI

ARKITEKTAR

ÞINGHOLTSSTRÆTI 27 101 REYKJAVÍK
SÍMAR 5527660 & 5627660 FAX 5527661
NETFANG ui@ui.is VEFFANG www.ui.is

BALDUR Ó. SVAVARSSON ARKITEKTAR FAÍ
120357-5149

JÓN ÞÓR ÞORVALDSSON ARKITEKTAR FAÍ
021256-7579

A-103