



SNEIÐING A-A

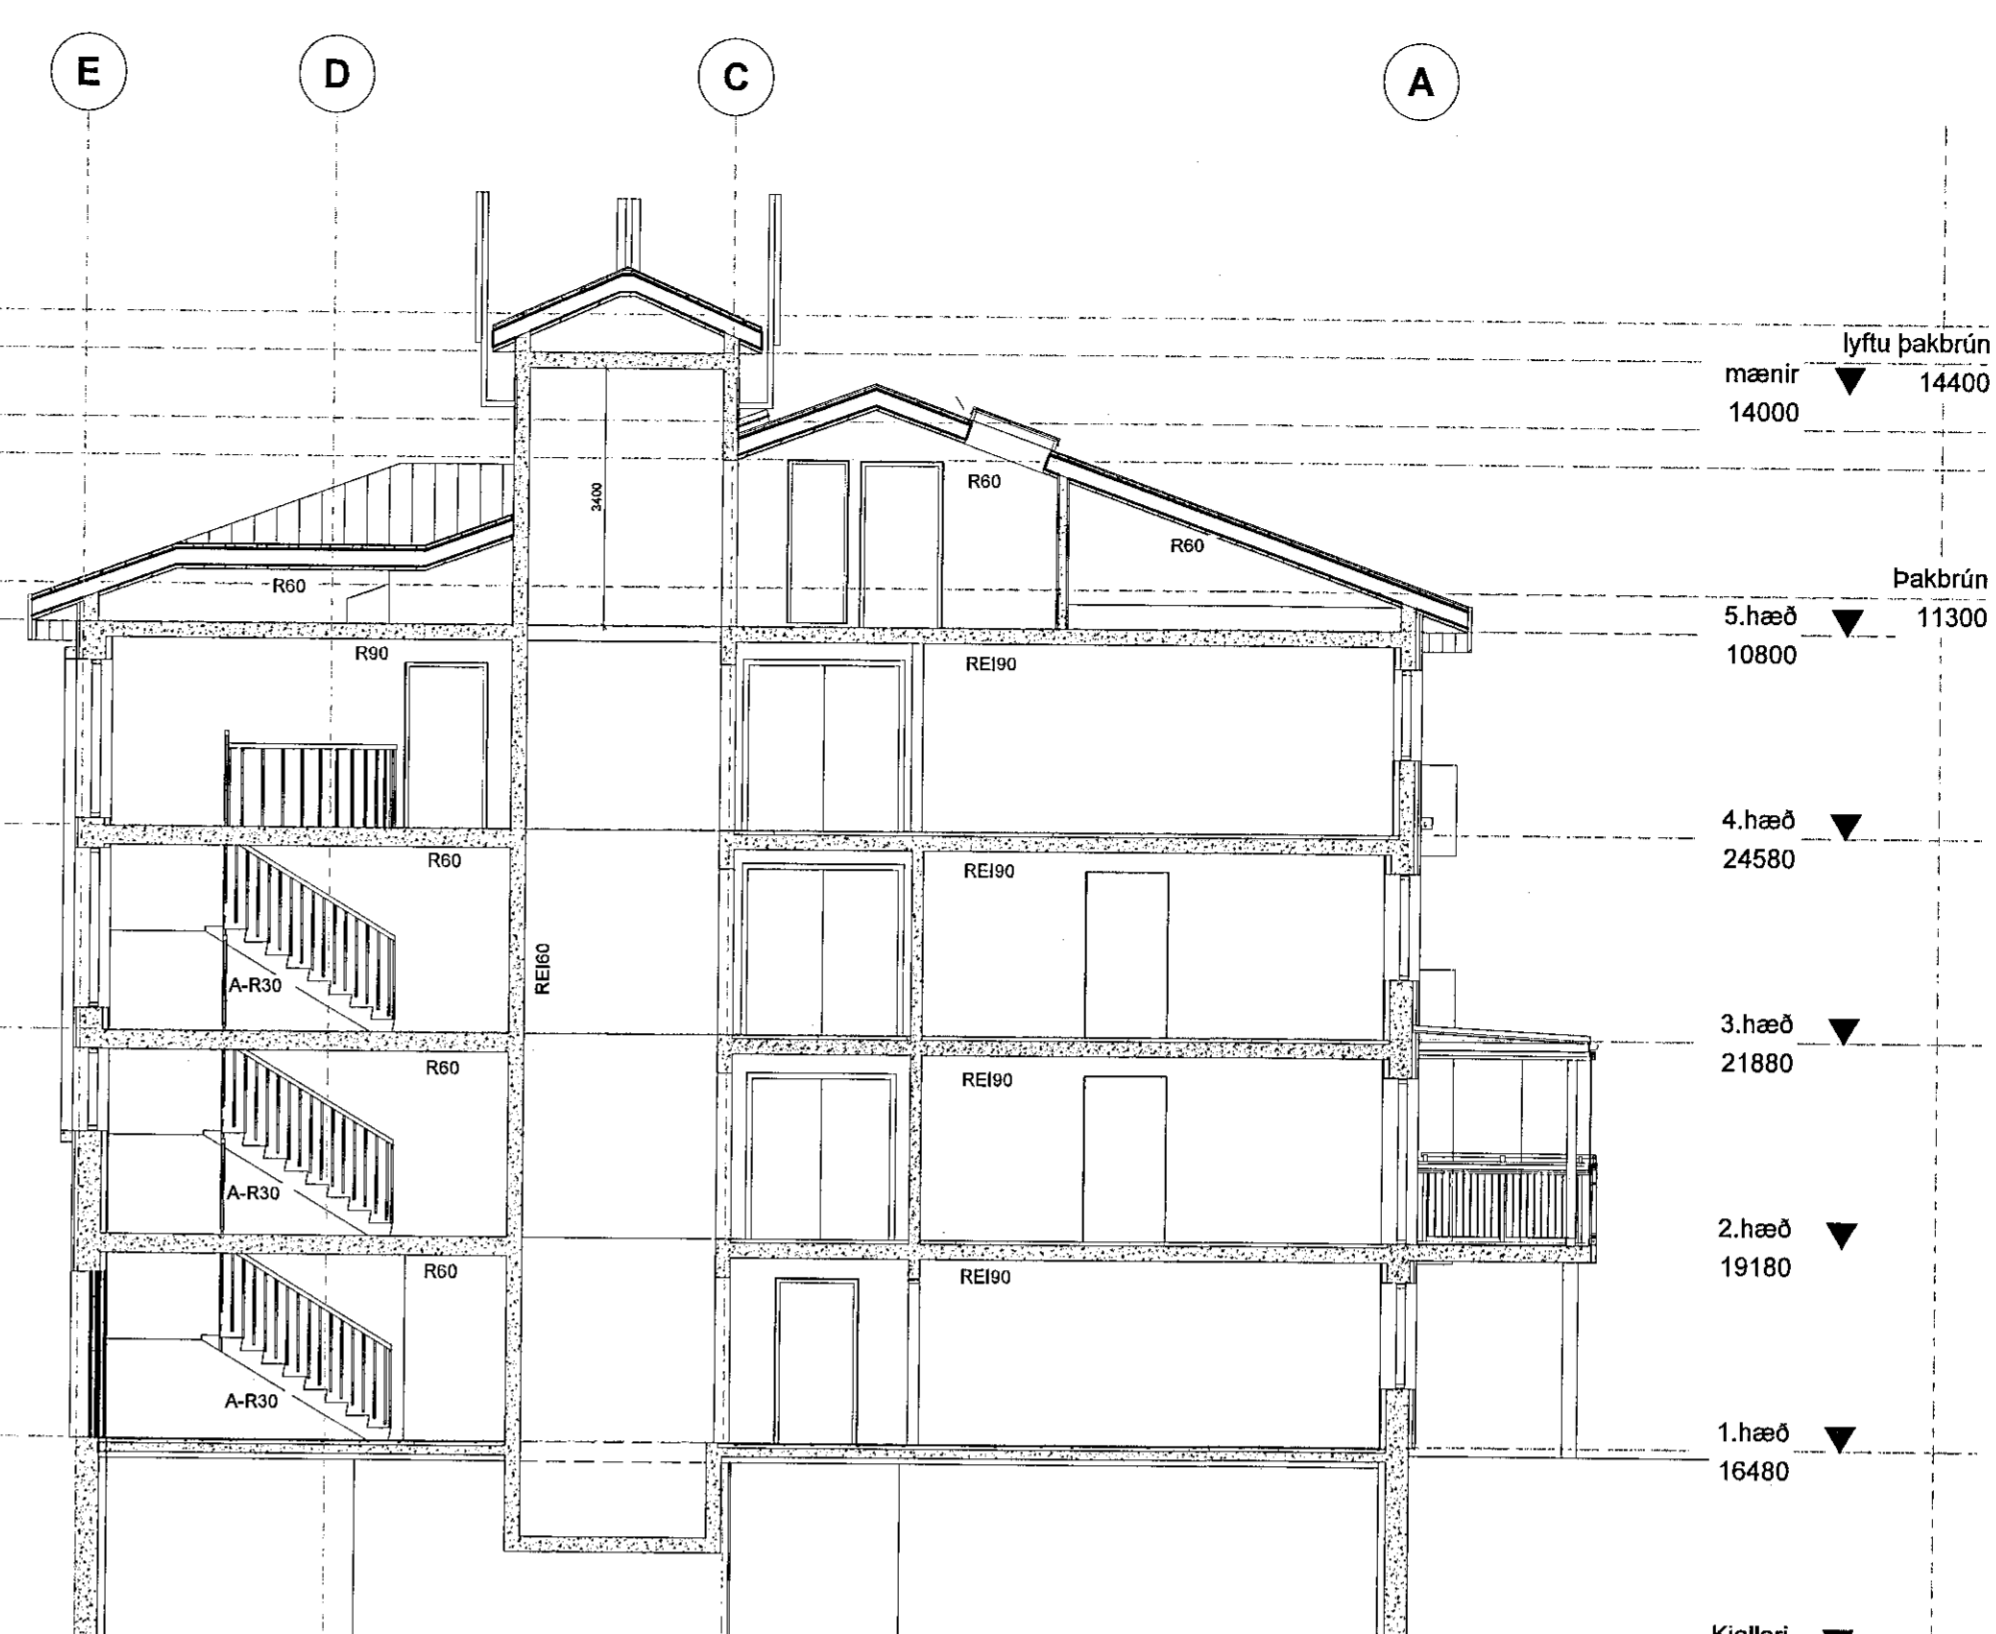

SNEIÐING B-B

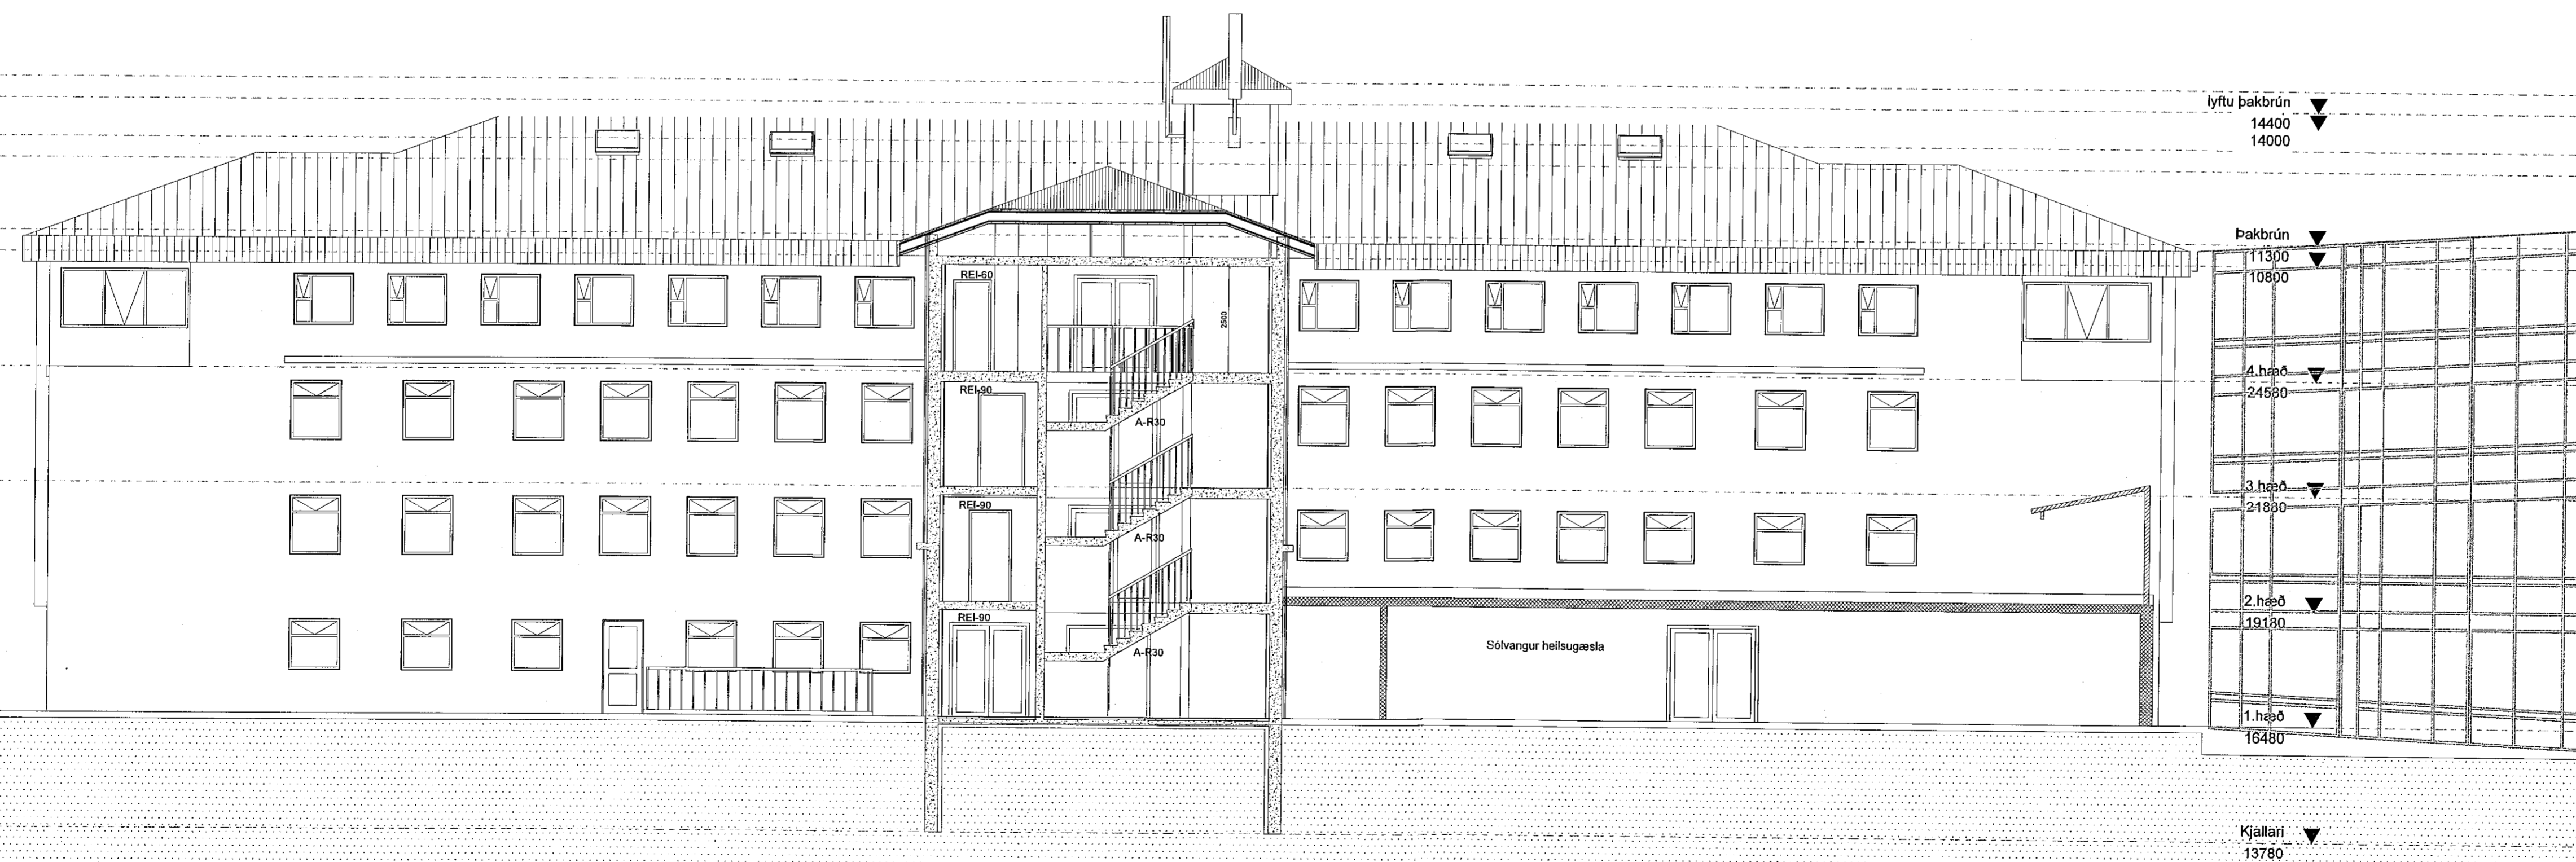

SNEIÐING C-C

Samþykkt þann  
17. FEB. 2021  
Byggingarfulltrúinn í Hafnarfirði  
Sólundur Þorvaldsson

D:  
C:  
B:  
A:  
BREYTINGAR: DAGS:

16.02.2021  
SHS

Digitally signed by  
Sólfur H. Kristjánsson  
DN: cn=Sólfur H.  
Kristjánsson, o=SHS  
Hafnarfirði, ou=SHS  
Reason: I am the author  
of this document  
Date: 2021.02.12 09:34Z

SÓLVANGUR SÓLVANGSVEGI 2 HAFNARFIRÐI  
NÚVERANDI BYGGING VERK: 1916  
BREYTINGAR KVARÐI: 1:100  
DAGS: 05.02.2021  
SNEIÐINGAR TEIKN: JPB/BÓS  
SKRÁ: 1906-Solvangur.dwg

**ÚTI INNI**  
**ARKITEKTAR**  
ÞINGHOLTSTRÆTI 27 101 REYKJAVÍK  
SÍMAR: 5527660 & 5527660 FAK: 5527659  
NETFANG: u@uti.is VEFANG: www.uti.is  
BALDUR Ó. SVAVARSSON ARKITEKTAR FAI  
JÓN ÞÓR ÞORVALDSSON ARKITEKTAR FAI  
021256-7579