




AUSTUR
1 : 100

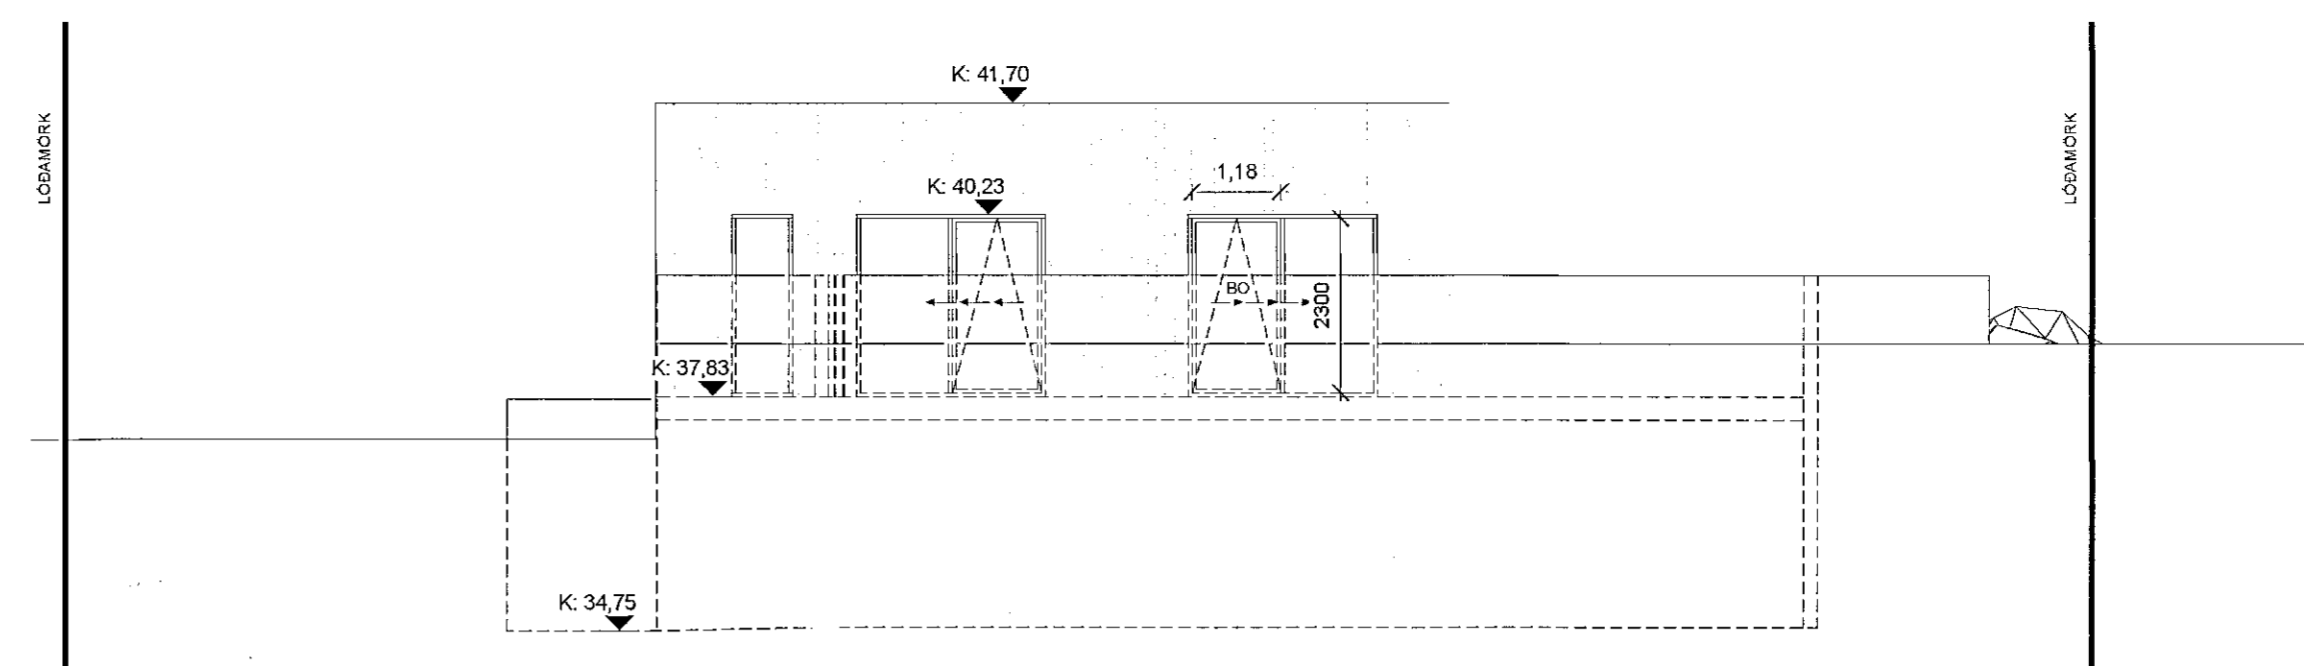


NORÐUR
1 : 100

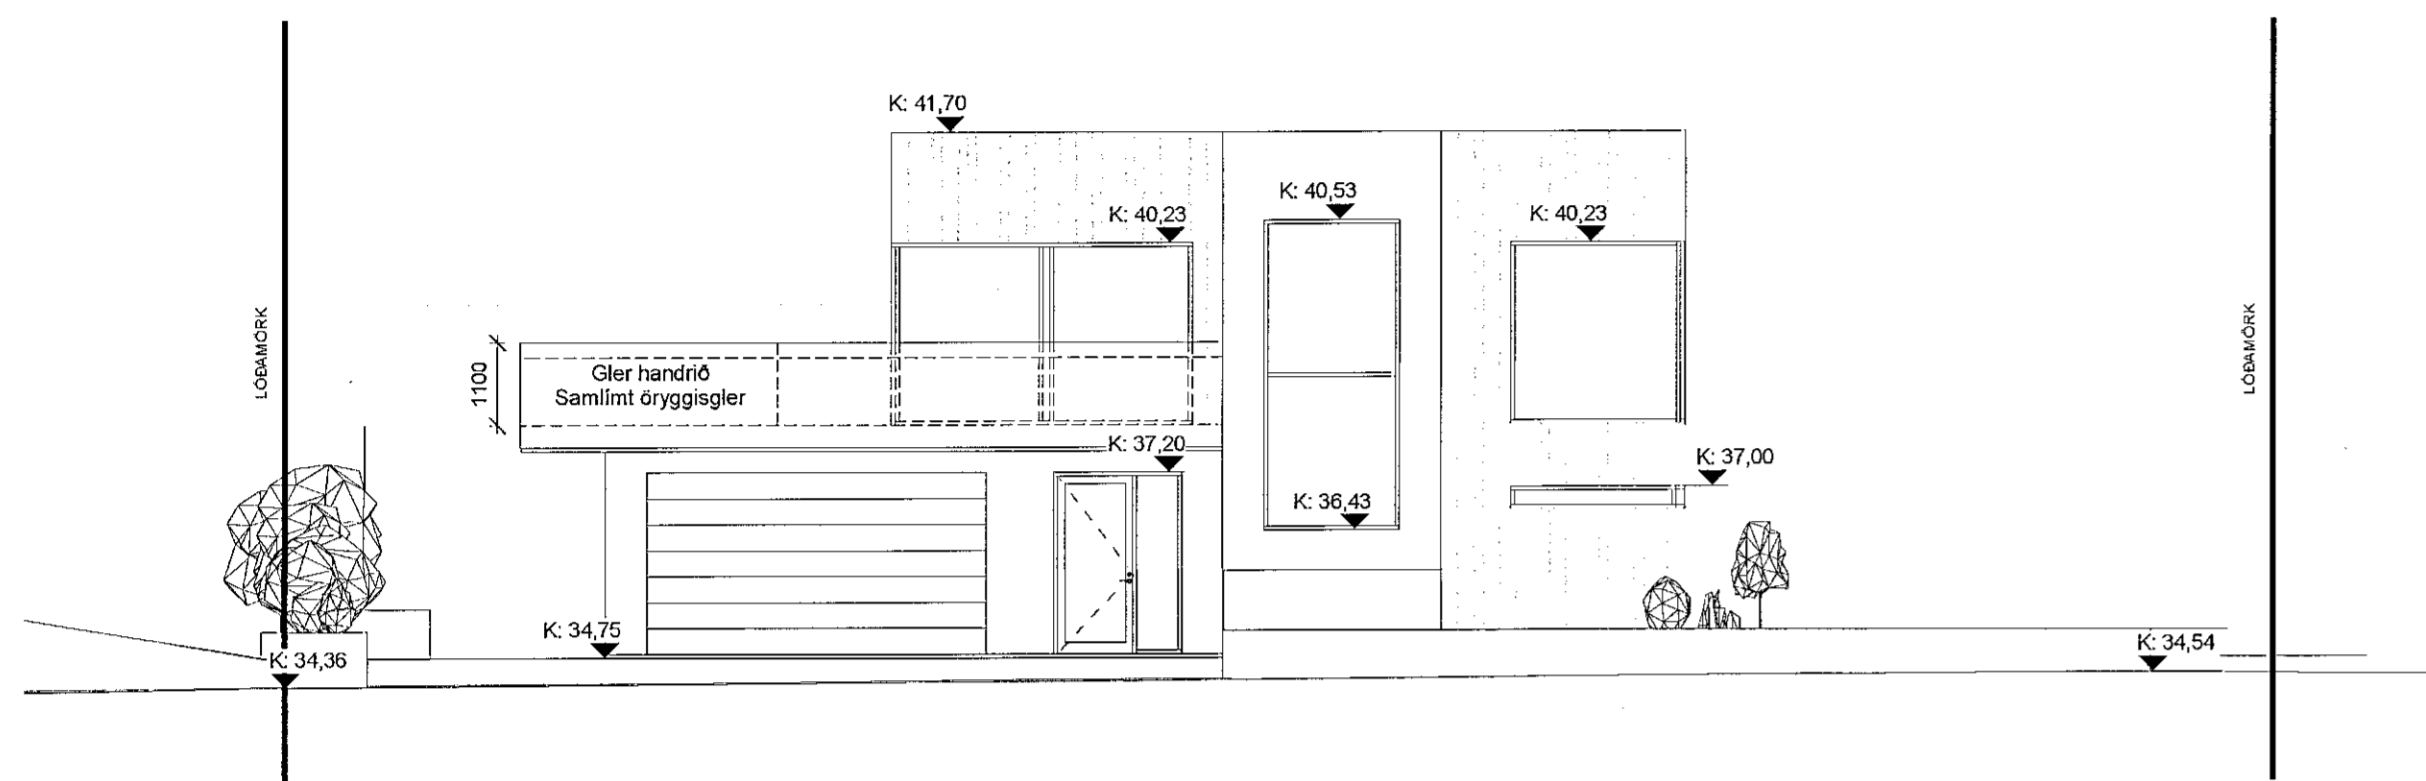


SUDUR
1 : 100

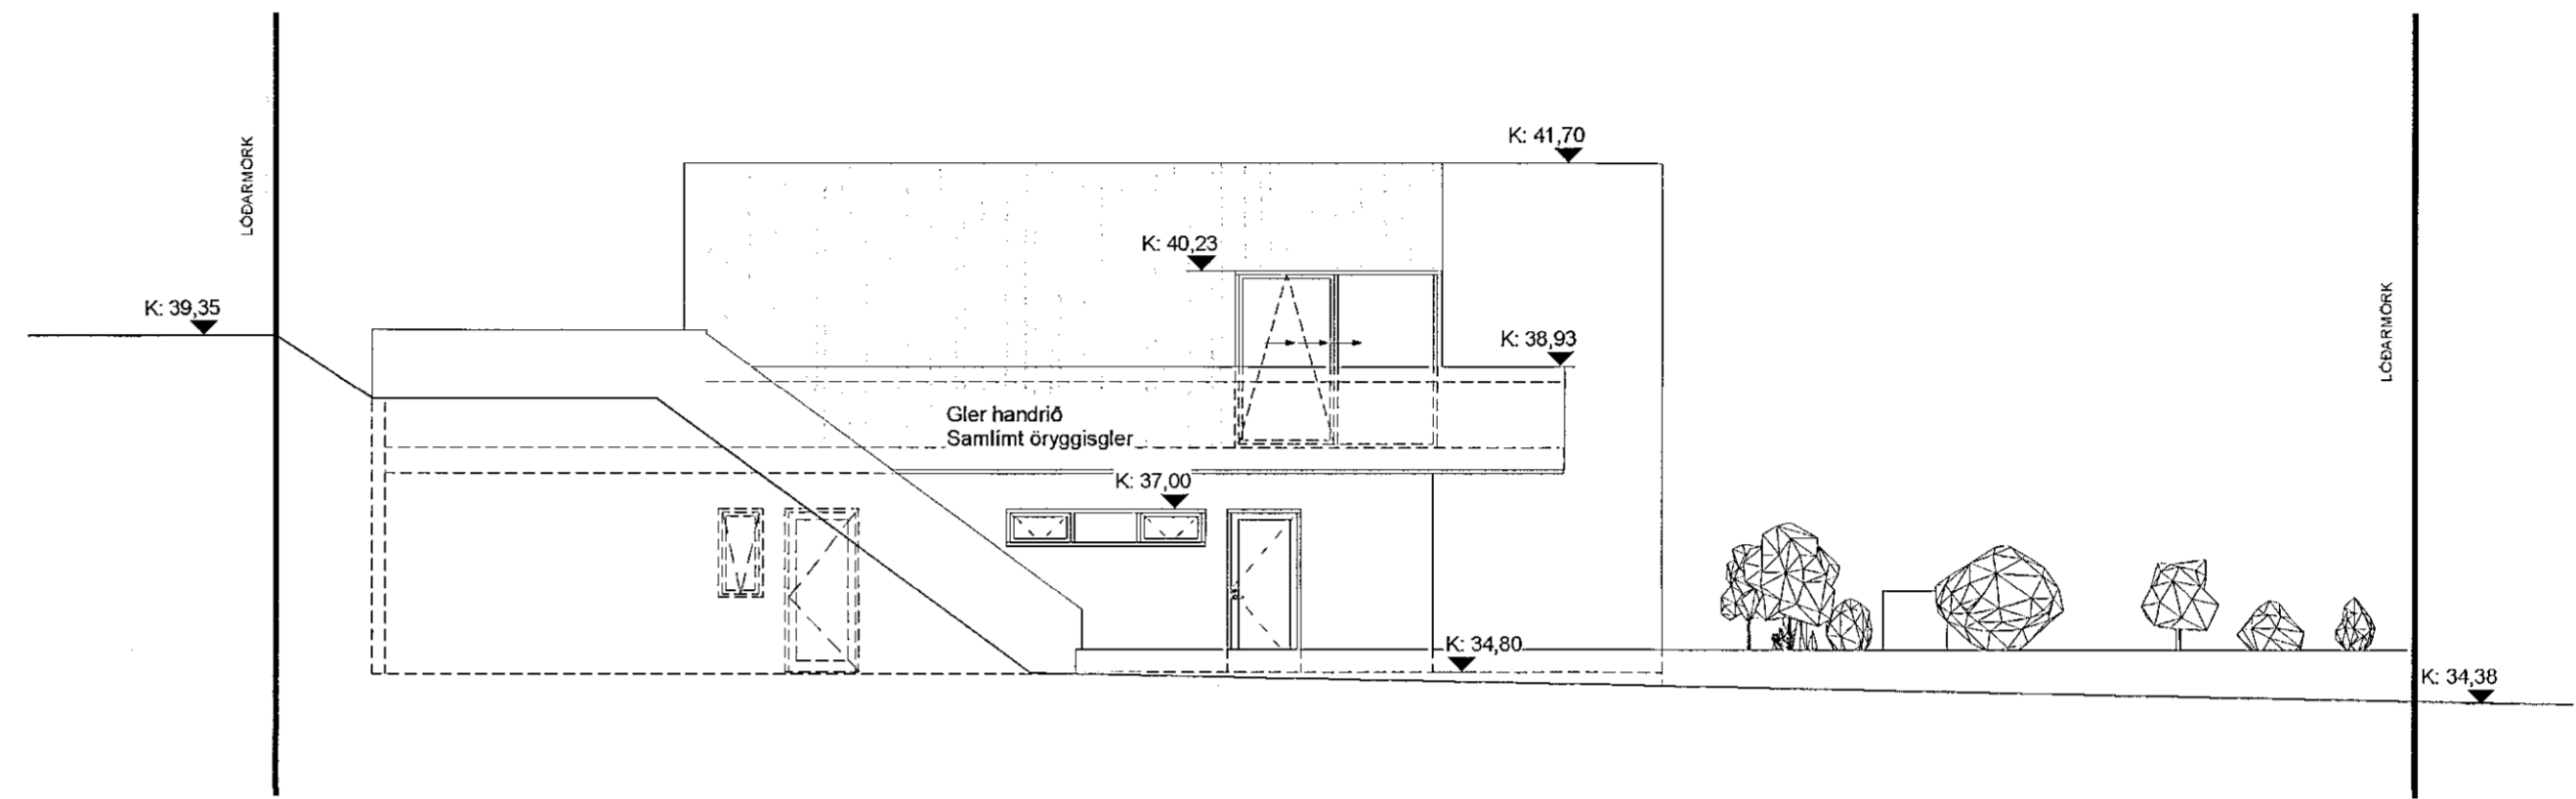

VESTUR
1 : 100

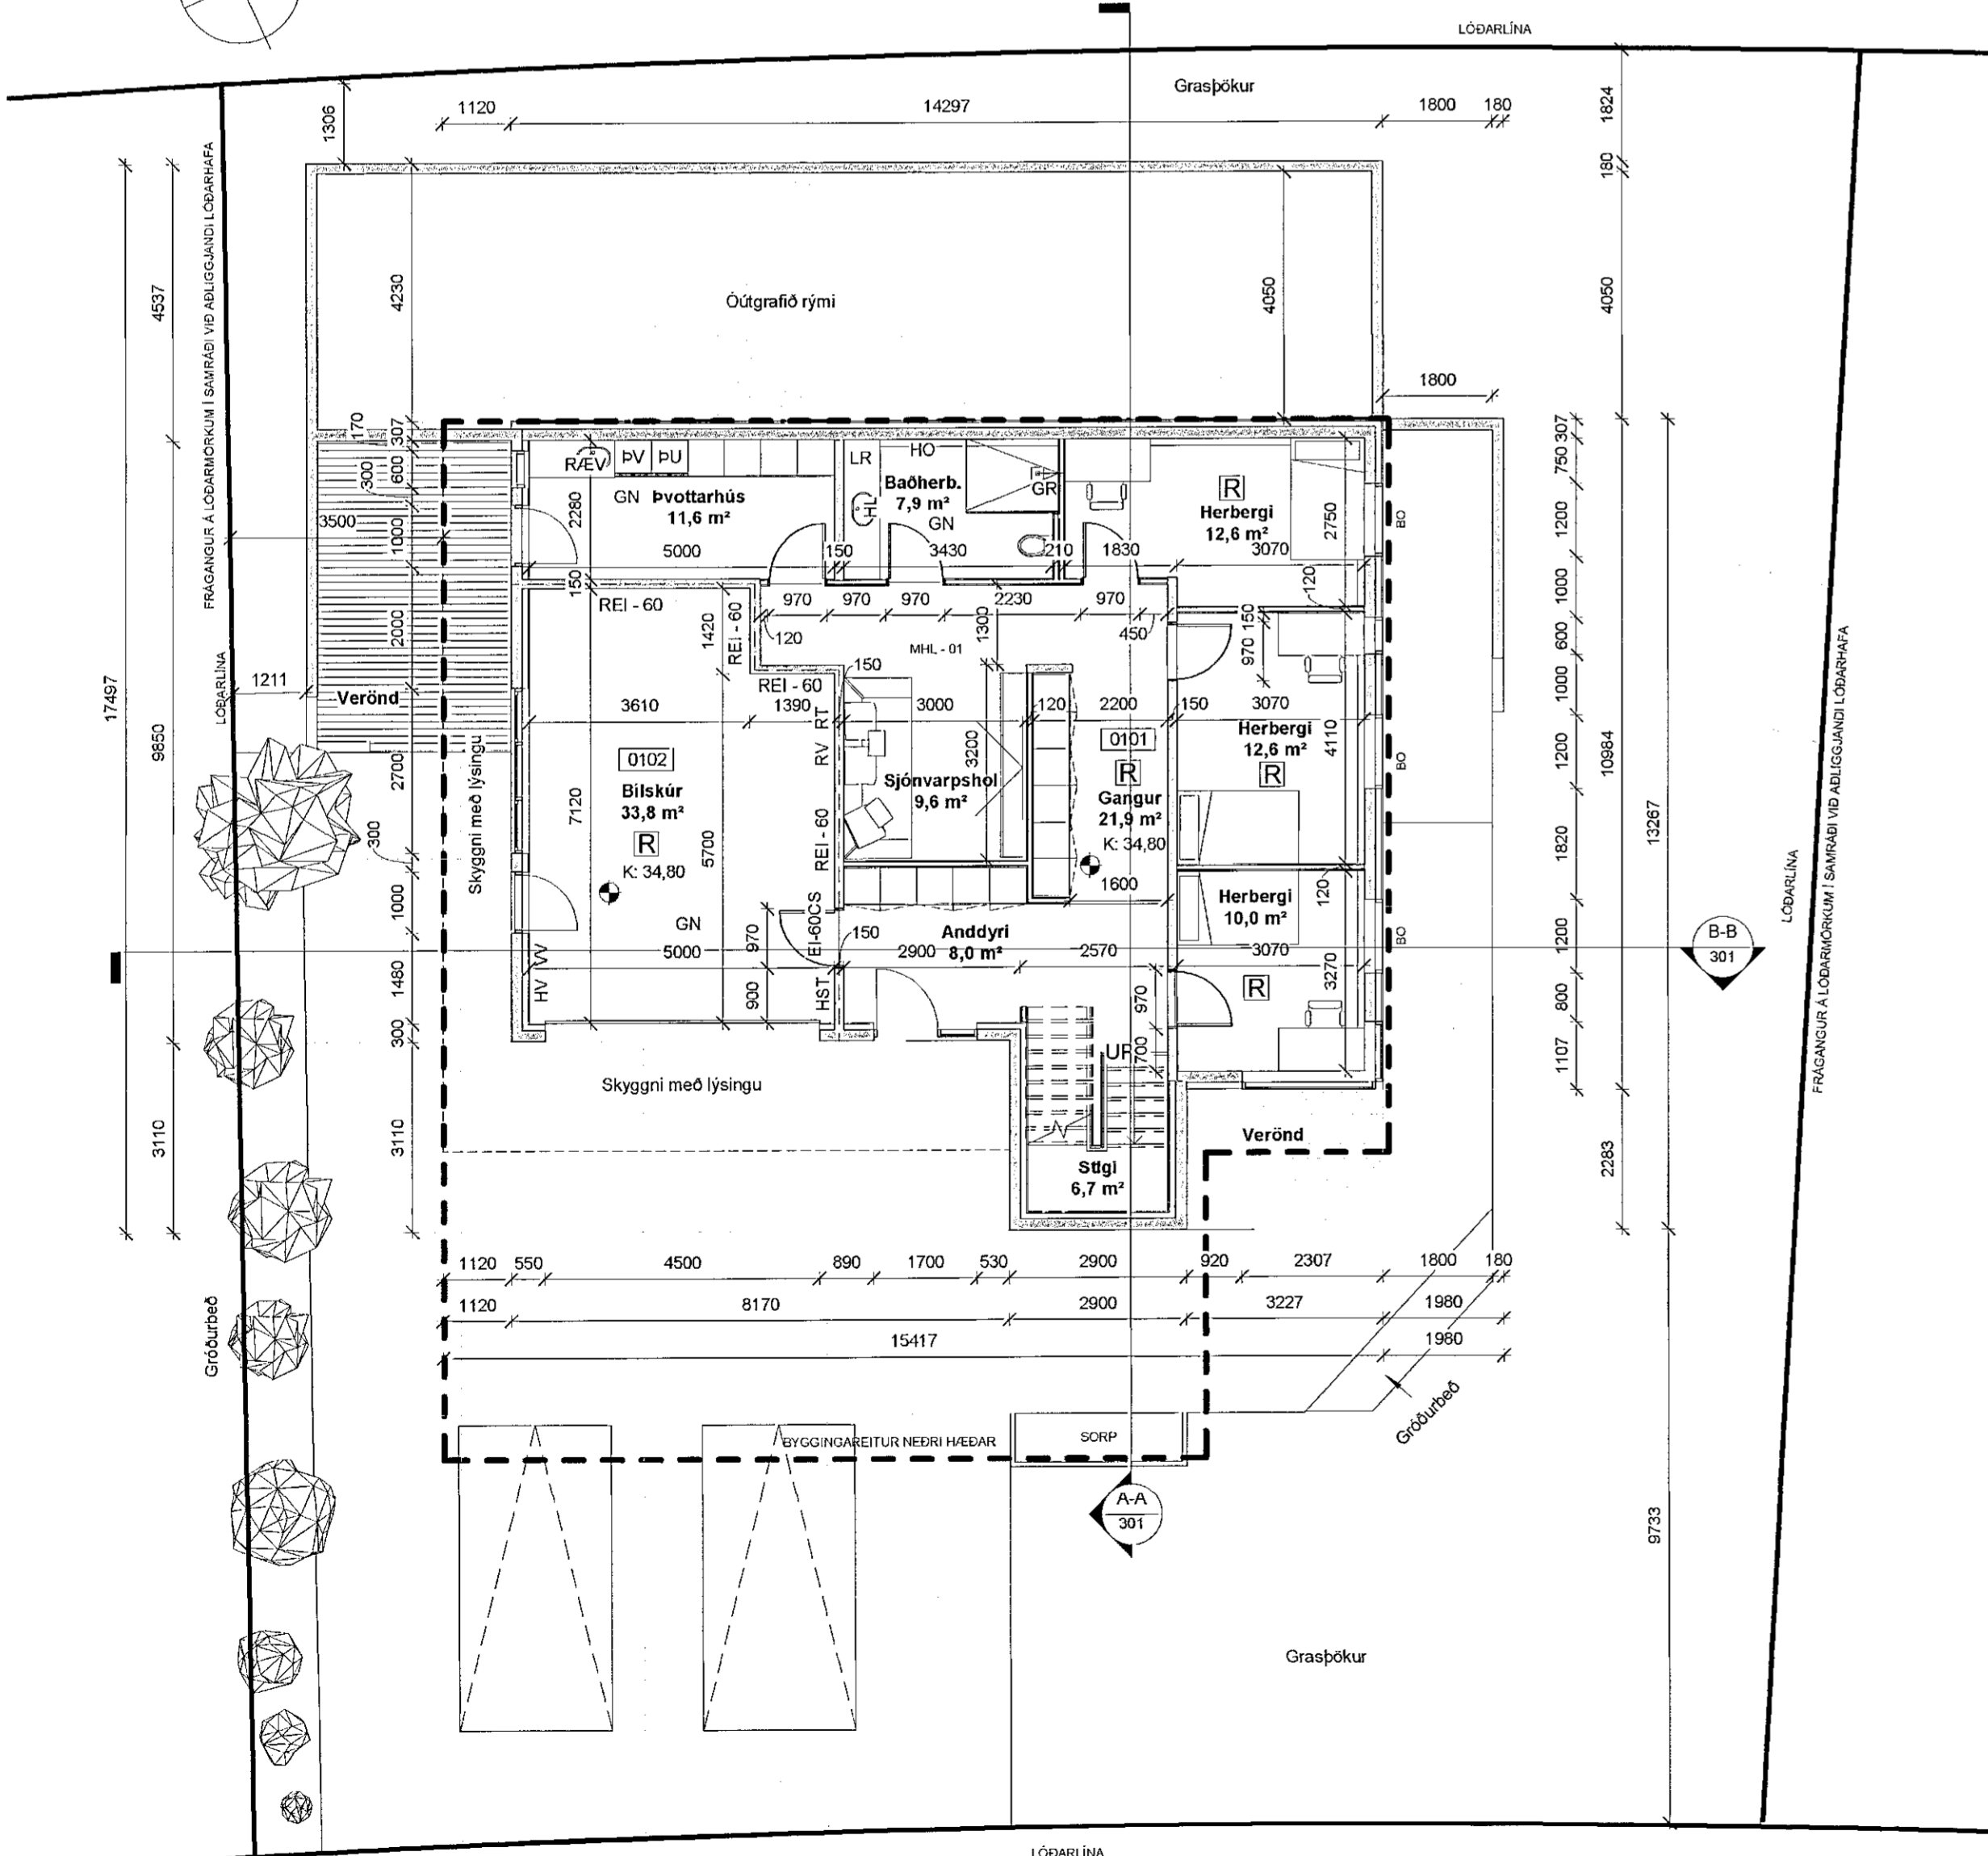

1. HÆÐ - Grunnmynd
1 : 100

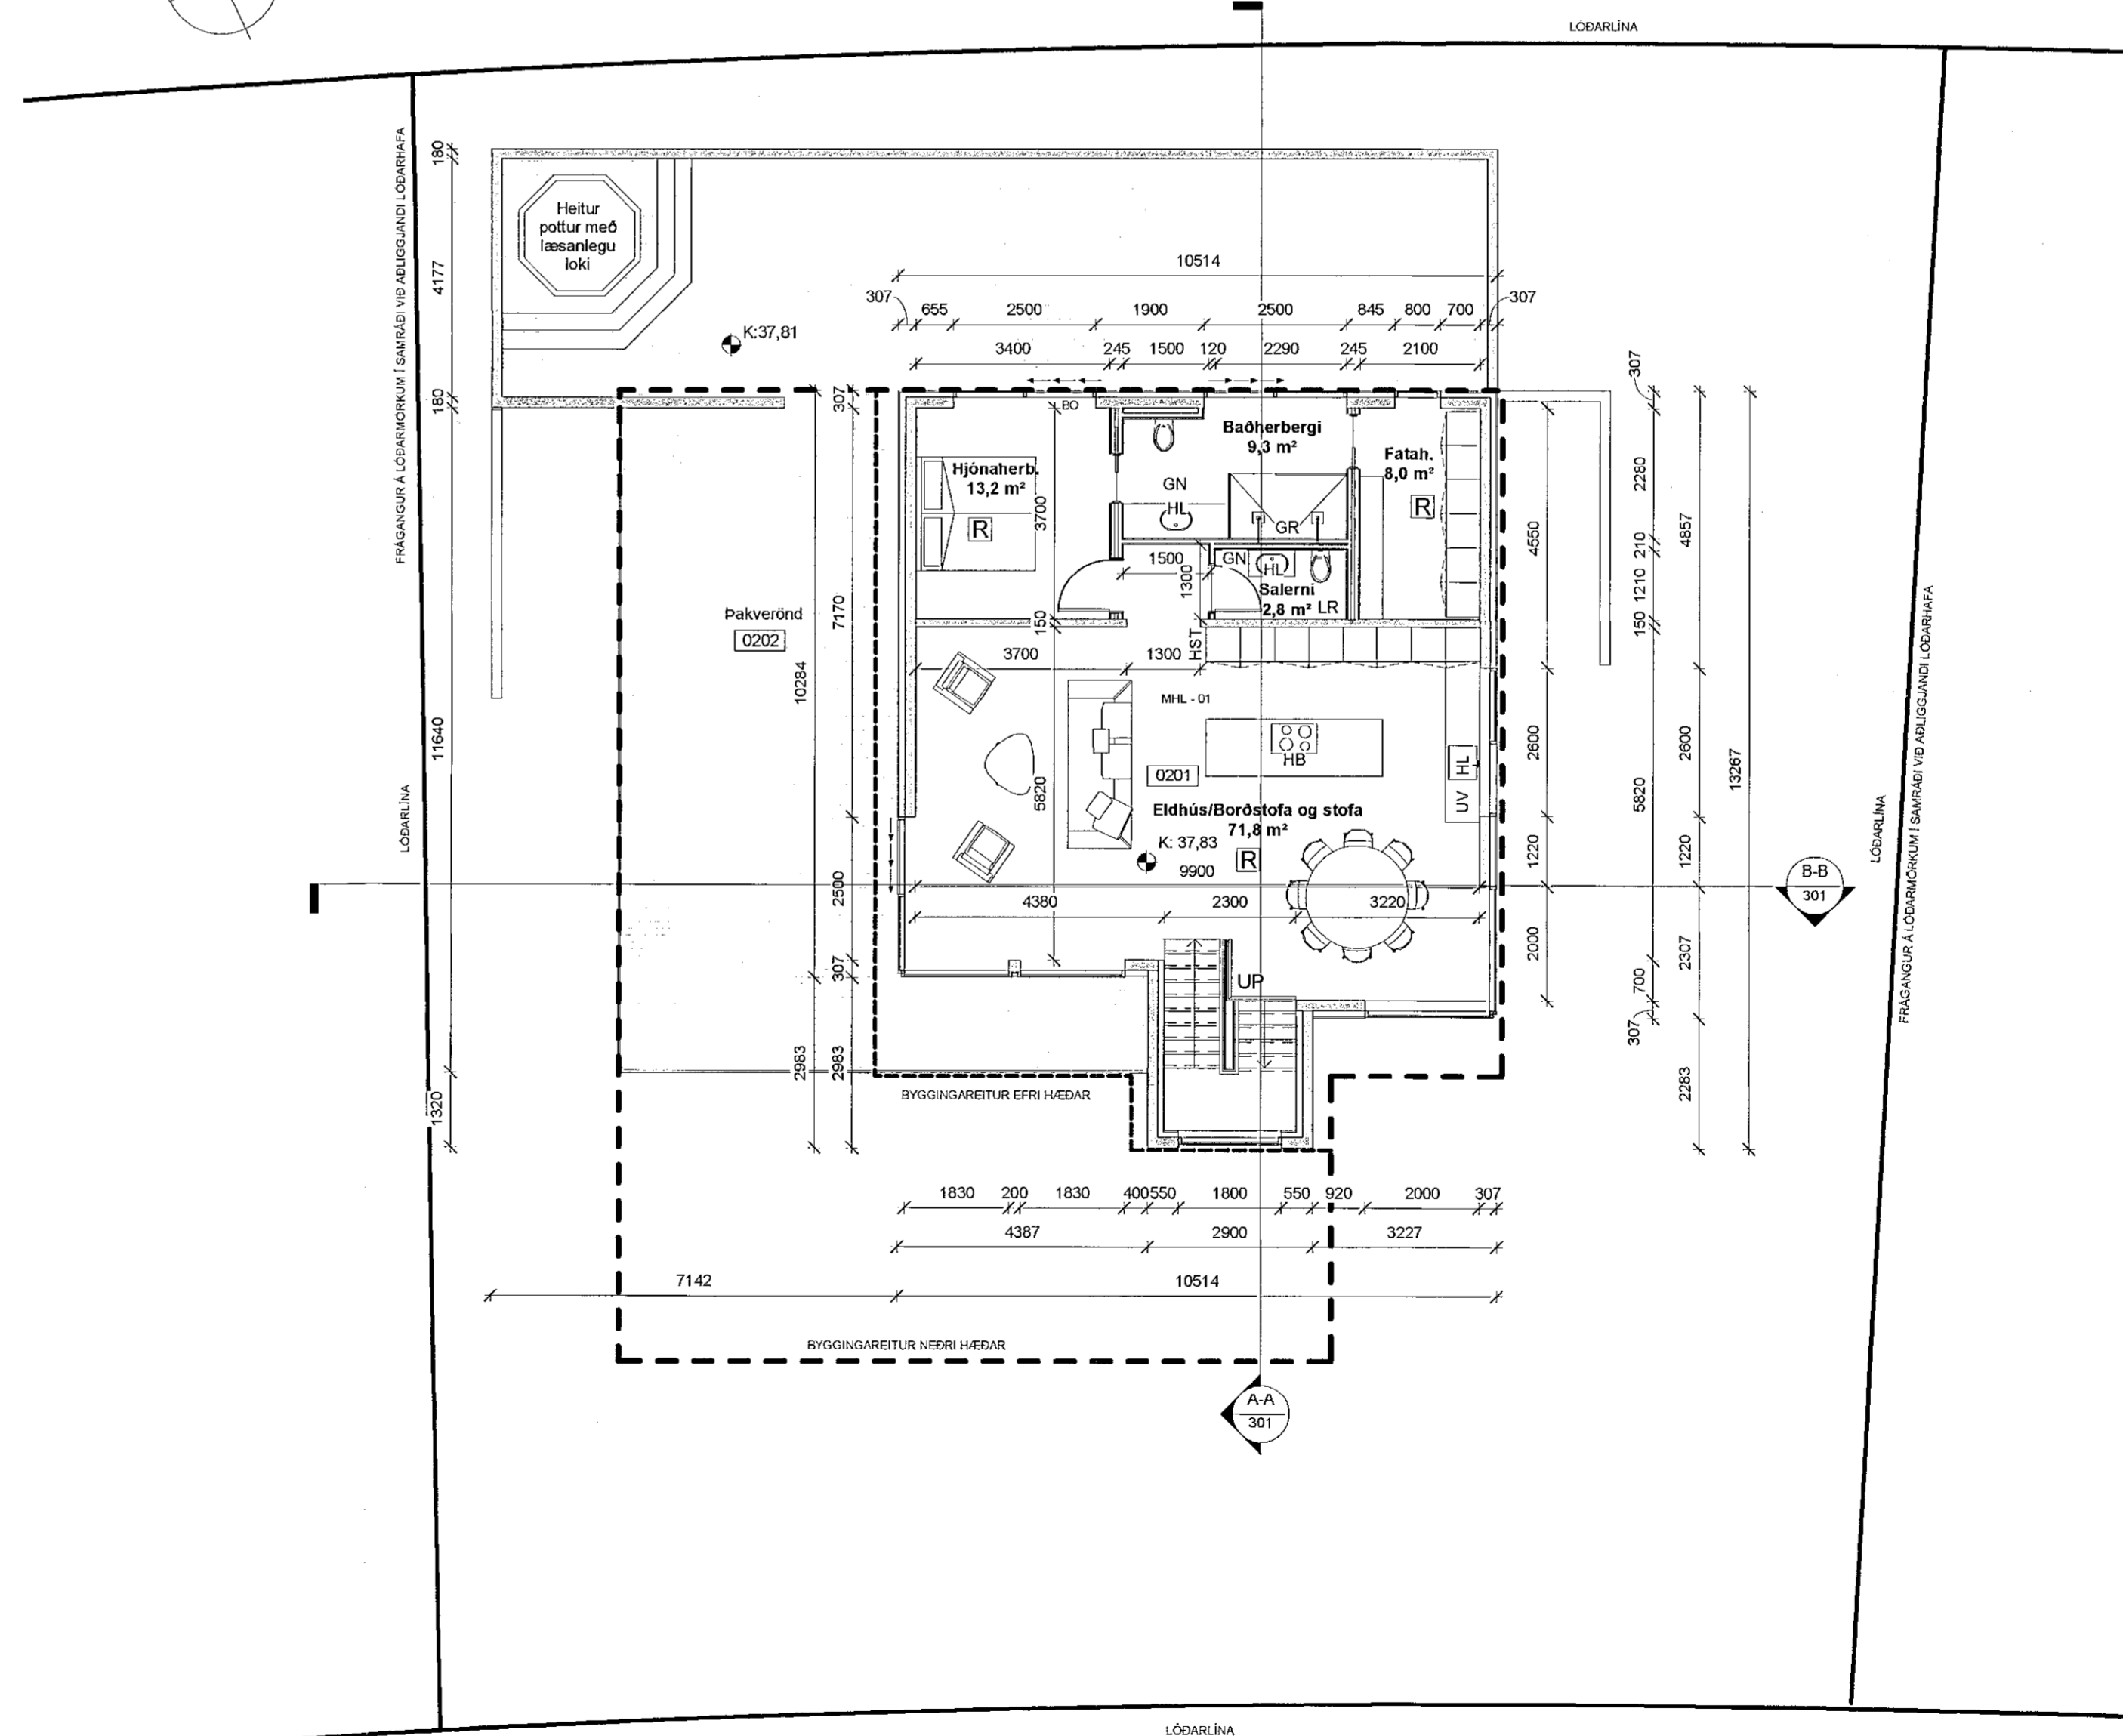

2. HÆÐ - Grunnmynd
1 : 100

- SKÝRINGARTEXTI:
- GN Gólfurfall
 - GR Gólfrið
 - HO Handklæðsöfn
 - HL Handlaug
 - HB Helluborð
 - HST Handsökki/vaski
 - HV Inntak Hlaevaíta
 - LR Lokað rými / Loftaesting
 - NF Þakriðurfali
 - BO Björgunarpop
 - OP Opnanlegur gluggi
 - RT Rafmagnstafli
 - RV Inntak Rafveita
 - REV Ræstivaskur
 - UV Uppvottavél
 - VV Inntak Vatnsveitu
 - PV Þvottavél
 - PJ Þurrkari
 - R Rennihurð
- 0101 Rýmisnúmer.
 GK.00.00 Gólfkóli.
 GK.00.00 Gólfkóli.
 REIxx/EIxx Brunaskilti.
 EW xx Takmörkun á hitageisla.
 R Reykskyngjari.
 EI2 30-C5M Hurð brunatákn.
 Hurð hjólkrafa.
 UT Merktur útgangur.

ATH-Allt gler sem nær ráður að gólf skal vera öryggisgler og uppbygging (hert og/eða samlimt) aðlöguð aðstæðum.

16.2.2021
SAS

1. ÚTGÁFA 01	11.02.2021	RS	JRS
Útg. / Skýring / Breyting	Dagp.	Drögn.	Tekning / Yfirlit

Guðmundur Leifsson
VERKJAFUR / EIGI

EINBYLISHÚS Í SKARÐSHLÍÐ
TEGLAÐ VÆRÐ

TINNUSKARÐ 5
GATNAFTAÞEYING

AÐALUPPDRATTUR	Landnúmer:	L227972
	Staðgr:	1400-1-
	MHL:	01
	MKV:	1:100
Útir	Bladstærð:	A1
	Stofnbyggingur:	29.11.2020
	Teiknari:	RS
	Yfirfarir:	RS

2001	302 - 1
VERKUR.	RADNR. ÚTGÁFA

Róbert Svavarsson
 Róbert Svavarsson Undirskrift Hönnunarstjóra

Vólus 14 | 280 Reykjavísbær | S: 776-0799 | robert.bygg@gmail.com
 ÖLL MÁL OG AFRITUN TÆKNINGAR AD-HUTA EIT HELLUR ER HAD SKRIFLEGGU LEYFI HOFUNDA