


1. hæð.

skýringar.

Laqnar eru 16 mm. plastpípur og vír 3x1,5².
 Málstráumur rofa og tengla er minnst 10A.
 Rofar eru í 110cm hæð frá gólfi.
 Tenglar eru í 25cm hæð frá gólfi.
 Tenglar við rofa eru í sömu hæð og rofinn.
 Tenglar í geymslu, eldhúsi, þrotti og báðherb. eru í 110cm hæð frá gólfi.
 Öll mál eru í cm í miðjar dásir
 Til snertispenningvarnar skal nota lekastraumsrofa og rúðlun.
 Málhlata laqnar, tækja og búnaðar skal jarðbinda vandlega.

hema annars sé getið á teikningu.

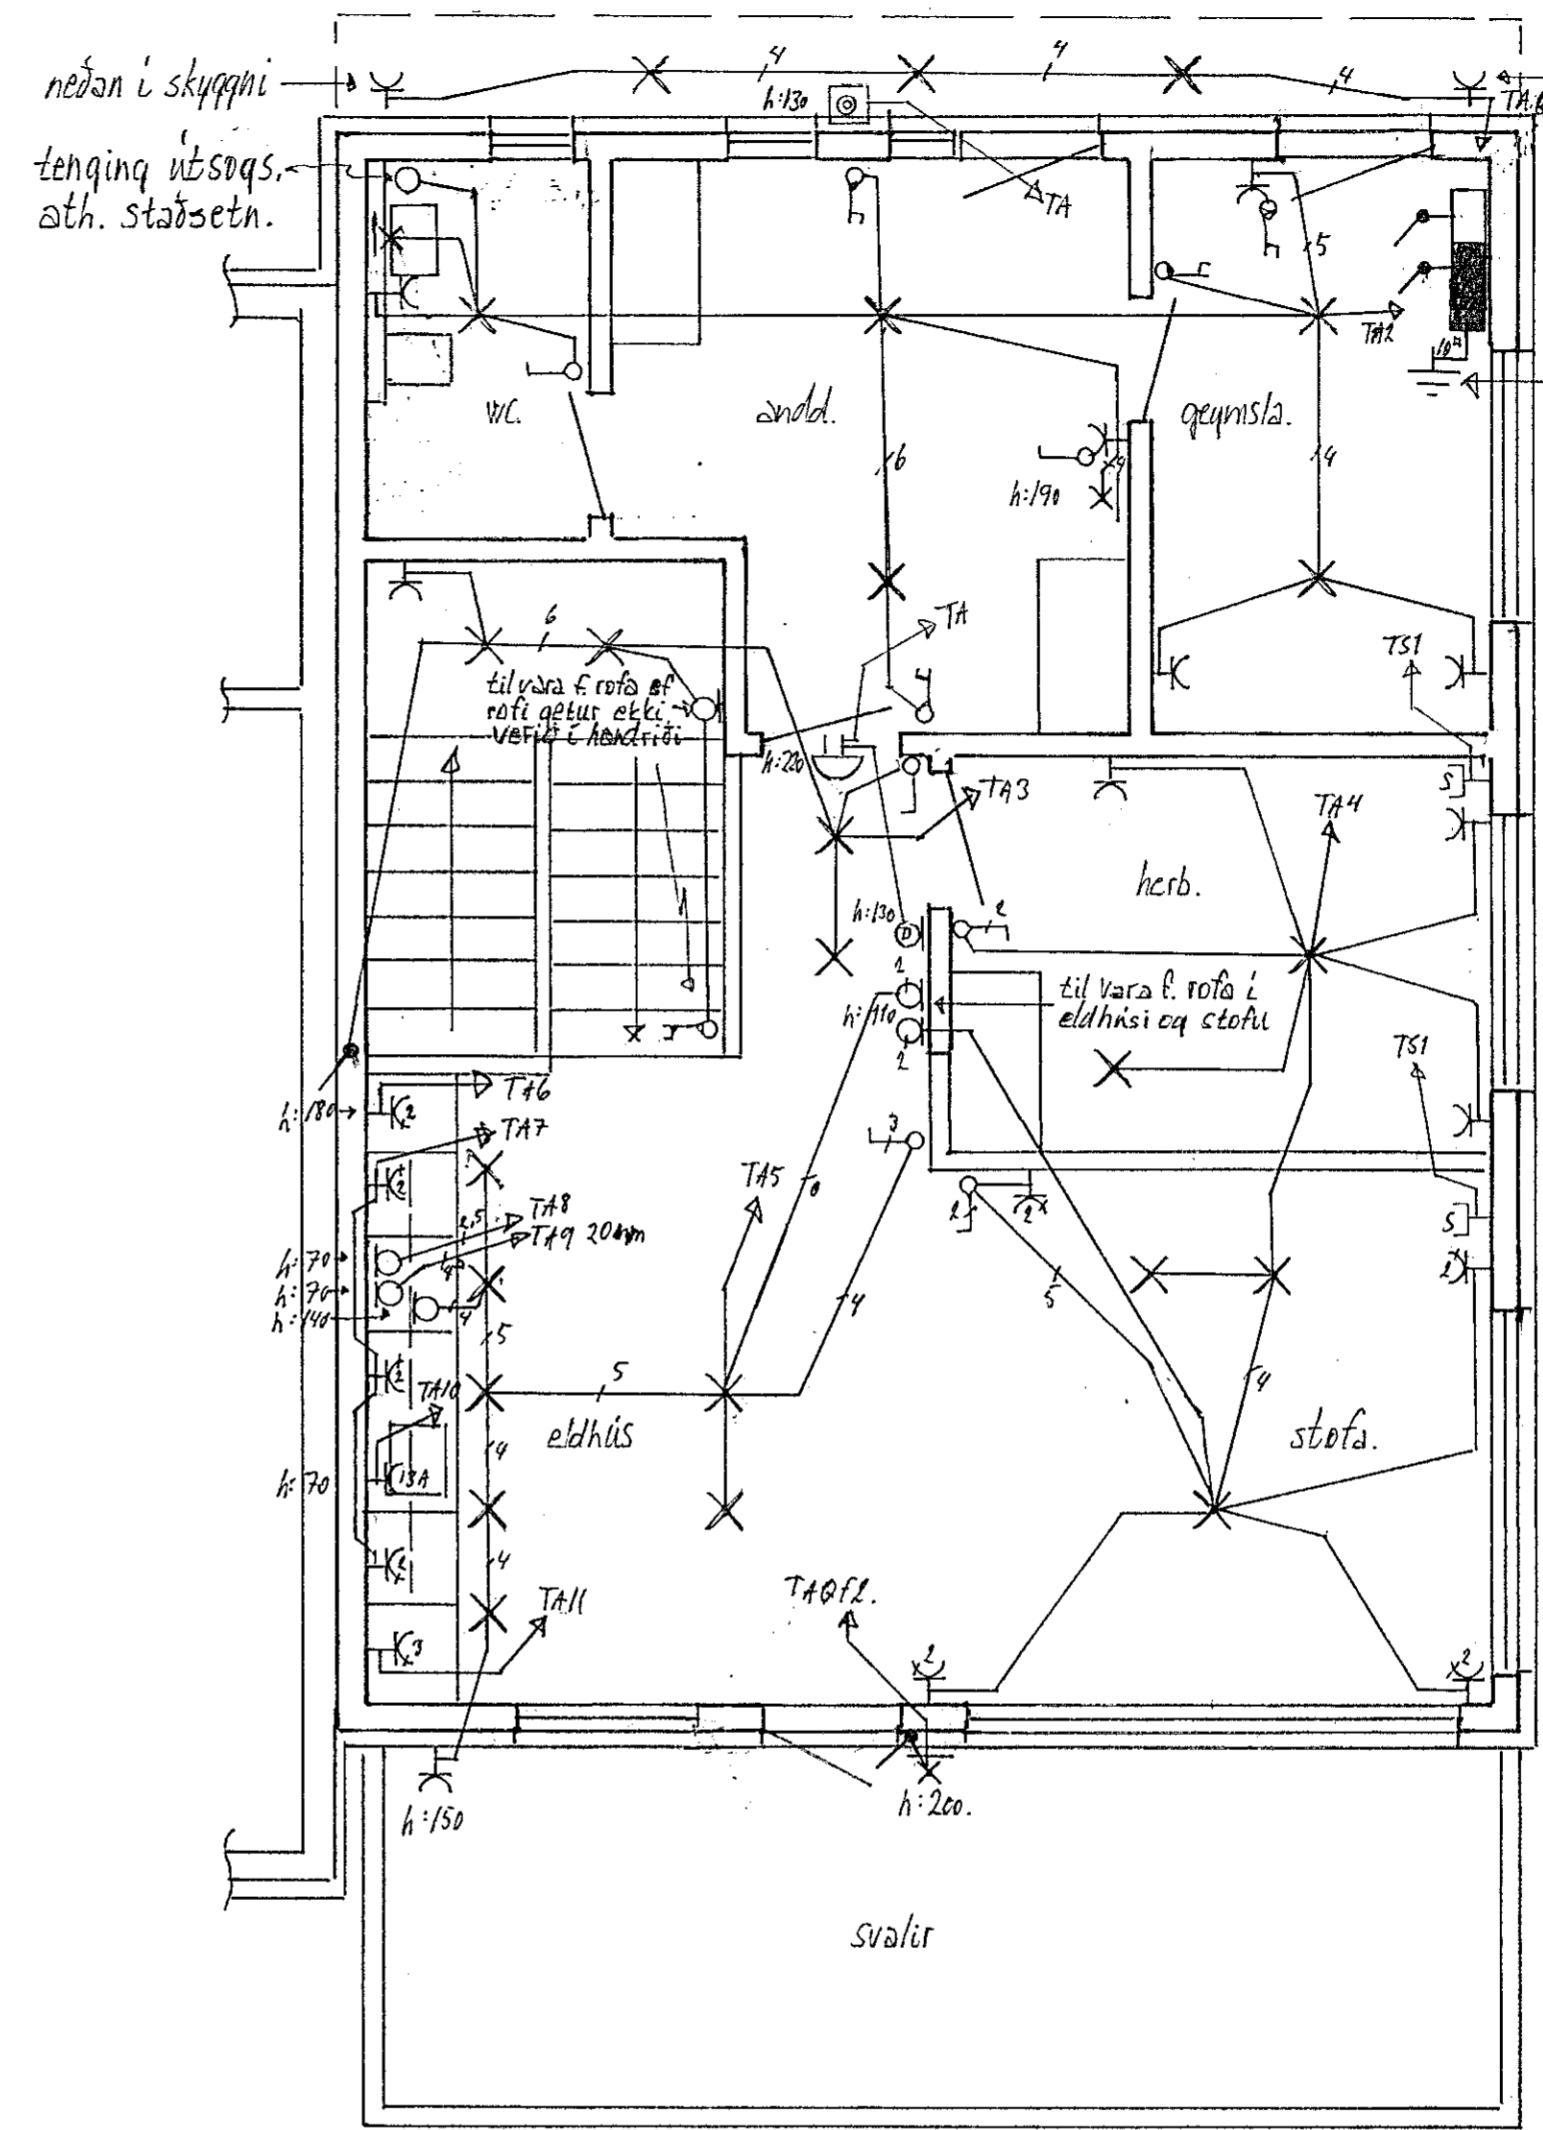

2. hæð.

Ts1, smáspennutafli
 TA, aðaltafli
 að vatnsinntökum og
 sökkulskauti, undir TA.

Sampykkt þann
 23. feb. 2021
 F.h. byggingarfulltrúans í Hafnarfirði
 Sigurður Steinar Jónsson

áritun aðalhönnuðar <i>[Signature]</i>	áritun rafhönnuðar <i>[Signature]</i>
staður: Hádegisskarð nr. 25. Hafnarfirði.	
verk: Rafloagn: grunnmyndir 1. og 2. hæðar og skýringar	blað nr 2 af 2 mælikv. 1:50. dagsetn. feb. 2021.
Gunnar Eiríksson rafmiðnfr. kt: 070952-3789 s: 8947519.	