


1. hæð.

Skýringar.

Lagnir eru 16mm. plastpípur og vír 3x1,5²
 Málstráumur rofa og tengla er minnst 10A.
 Rofar eru í 110cm hæð frá gólfi.
 Tenglar eru í 25cm hæð frá gólfi.
 Tenglar við rofa eru í sömu hæð og rofinn.
 Tenglar í geymslu, eldhúsi, þvotti og baðherb.
 eru í 110cm hæð frá gólfi.
 Öll mál eru í cm í miðjar dásir.
 Til snertispennumarkar skal rofa lekastráumsrofa og millun.
 Málmluta lagnar, tækja og búnaðar skal jarðbinda vandlega.

nema annars sé
 getið á teikningu.

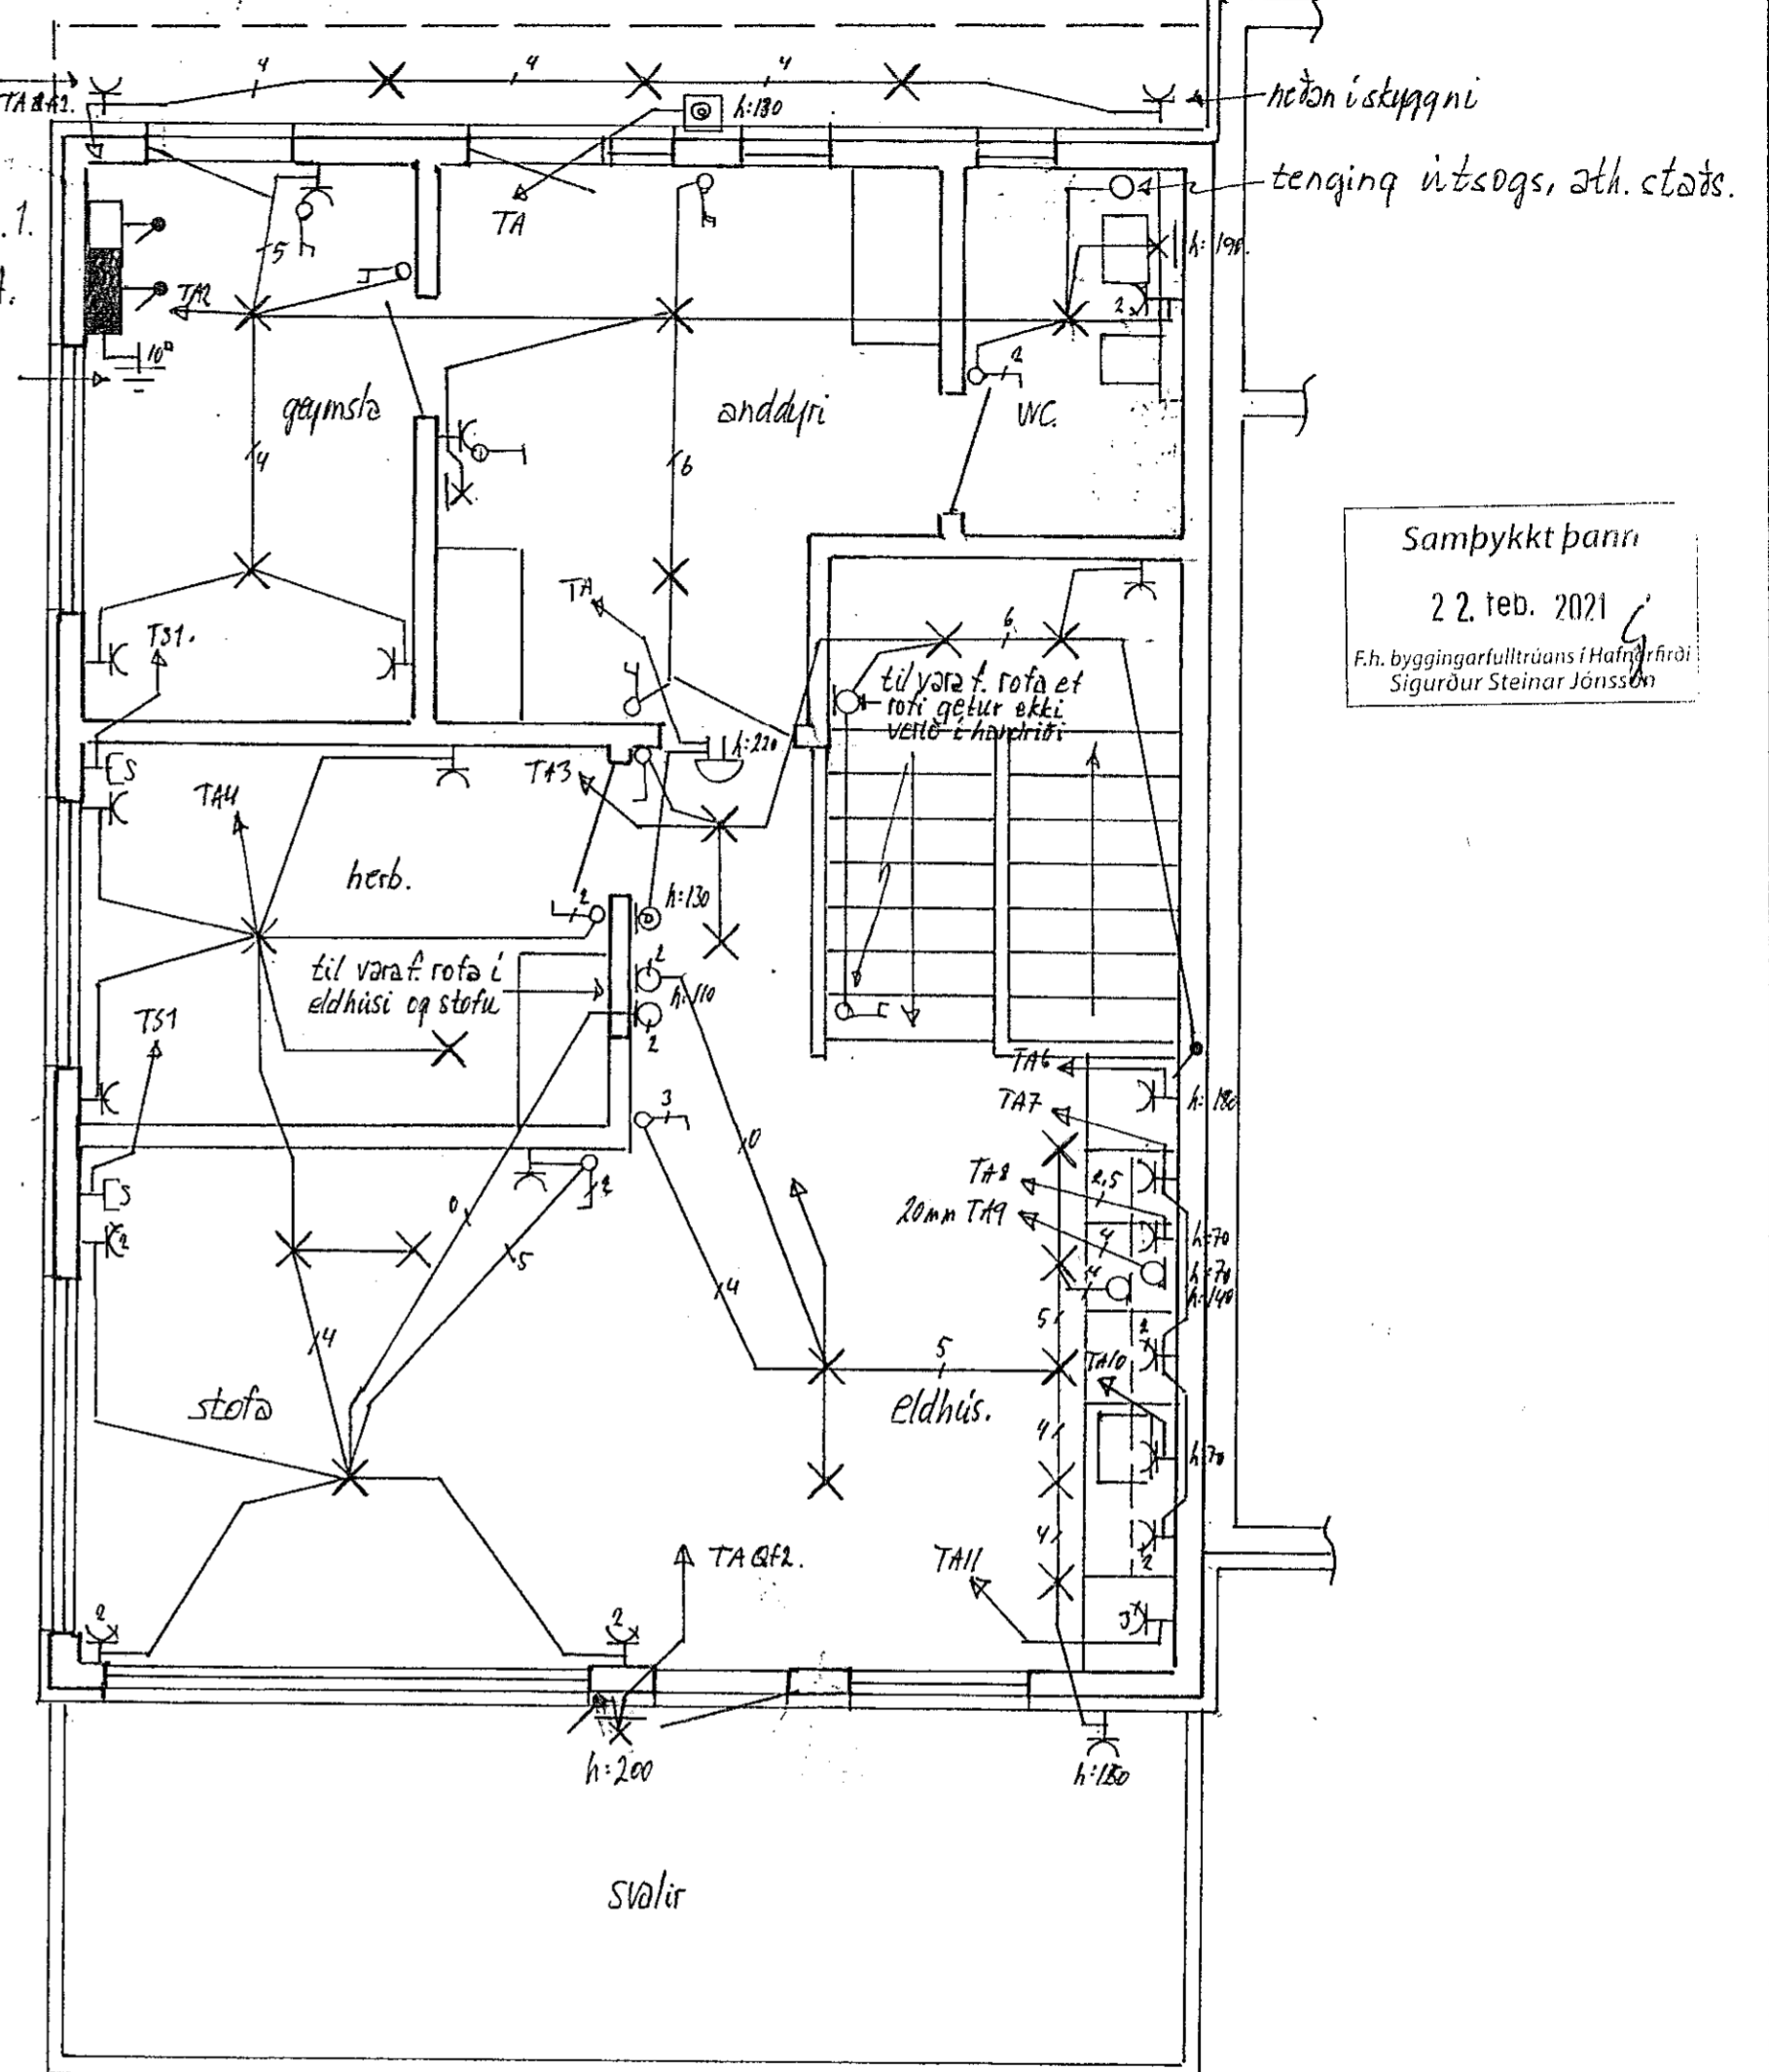

2. hæð.

Samþykkt þann
 22. feb. 2021
 F.h. byggingarfulltrúans í Hafnarfirði
 Sigurður Steinar Jónsson

áritun stálhönnuðar <i>[Signature]</i>	áritun rafhönnuðar <i>[Signature]</i>
staður: Háekjisskard nr. 25 a Hafnarfirði.	
verk: Rafloagn : Grannmyndir 1. og 2. hæðar og skýringar.	blaf nr 2 af 2 mælikv. 1:50. dagsetn. Feb. 2021.
Gunnar Eiríksson rafm.öfn. kt: 070952-3789 S: 8947519.	