


Nónhamar 6 tillaga að stærð T1.0
Gólfskápur, fyrir 15 mæla + Sameignamæli

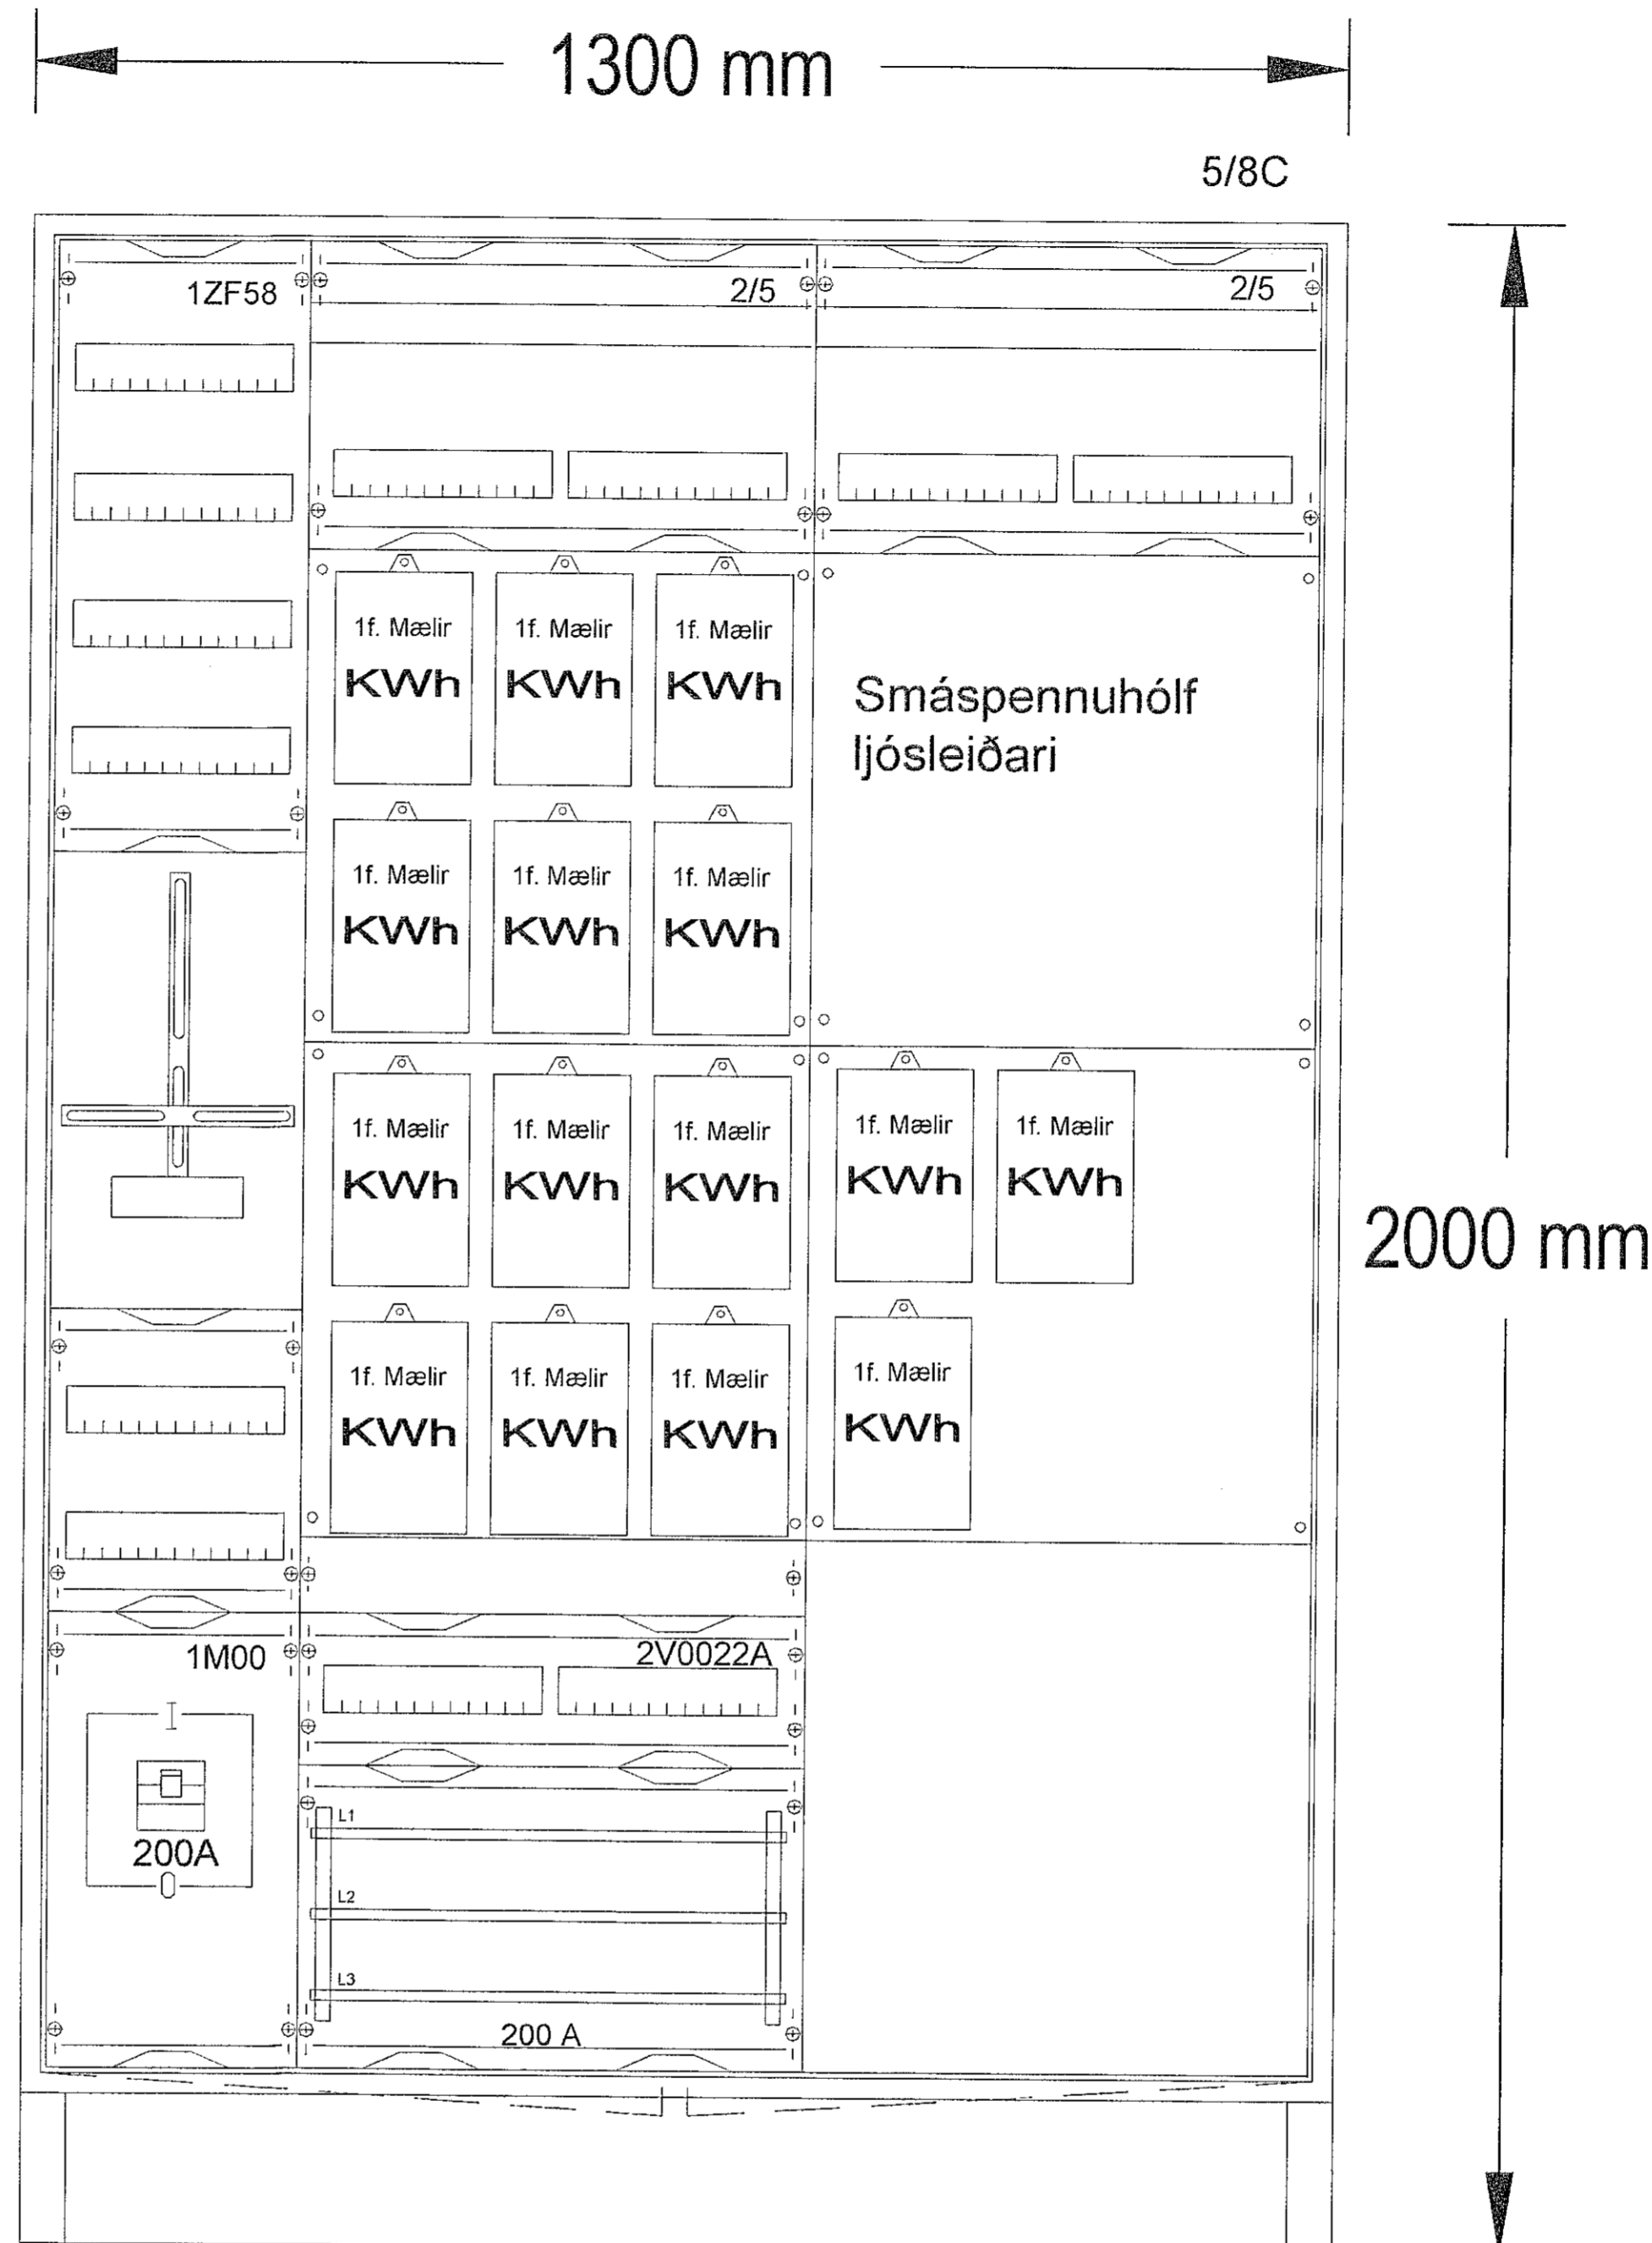

Hæð: 1850mm +150mm
Breidd: 1300mm
Dýpt: 260mm

Samþykkt þann

22. feb. 2021

F.h. byggingarfulltrúans í Hálfarín
Sigurður Steinar Jónsson

ÚTF. DAGS. ÚTGAFFERILL. HANNAÐ. TEKNI. YFRF.

---	---	---	---
---	---	---	---
---	---	---	---
---	---	---	---
---	---	---	---
---	---	---	---
---	---	---	---

T:\skemmapapp\2021_02_03 Nónhamar 6 Rýma 4 - Félagsgjafi\Tilbúnaður\1 - Sameignamæli\golf.png

TESLA ehf
Raflagna- og lýsingarhönnun
Svanbjörn Einarsson, kt.180265-3339
698-2624, svanbjorn@teslaehf.is

Fjölþýlishús
Nónhamar 6

Rafkerfi
T1.0 - Aðaltafli og tillaga að toflu

TEKNIÞRÍÐVER	BLAÐSTÆRIB	HANNAÐ	SVE
2021.02.03	A1	TEKNIAB	HMH
01_15_02		YFRFARIB	SVE
DAGS	MÆLIÞVAREI	ÚTGÁFA	
2021.02.03	1:50	A	

0 1000 2000 3000 4000 5000
M 1:50 mm

Dagþing áskipastíður: 14.12.2020

Höfundur: Svanbjörn Einarsson kt.180265-3339

Höfundastjóri: