Aðaltafla T1.0 TN-C-S 400/230 Vac

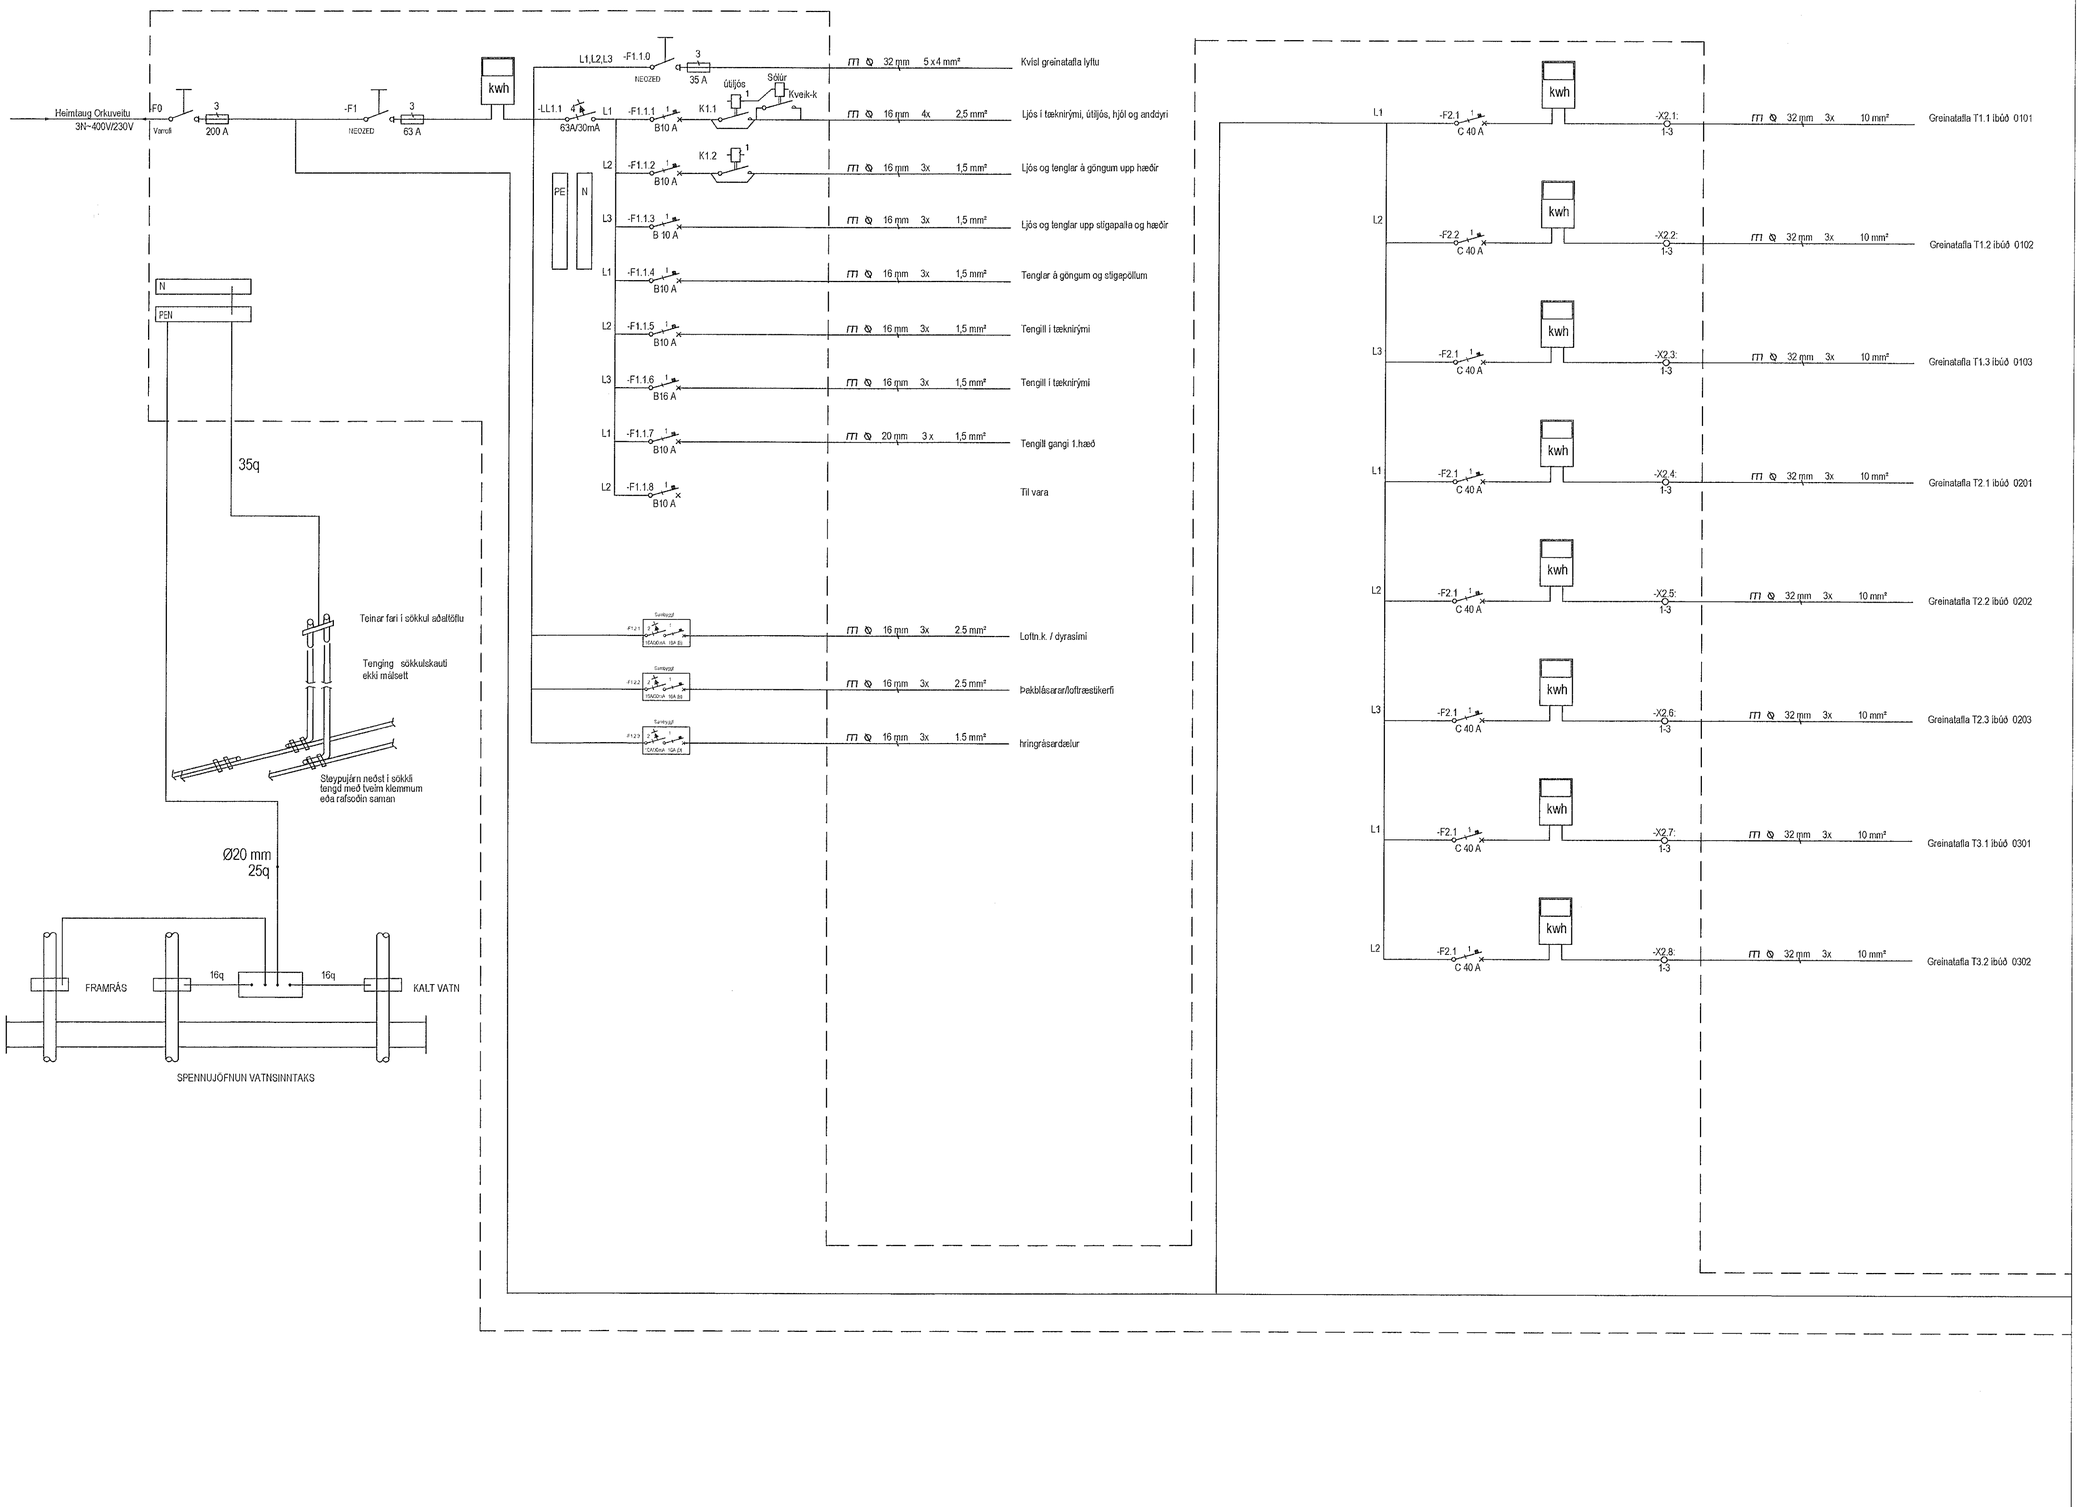

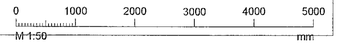

Samþykkt þann
22. feb. 2021
f.h. byggingarfulltrúans í Hafnarfirði
Sigurður Steinar Jónsson

ÚTG.	DAGS.	ÚTGÁFUFERILL	HANNAÐ TEIKN. YFIRF.
—	—	—	—
—	—	—	—
—	—	—	—
—	—	—	—
—	—	—	—
—	—	—	—
—	—	—	—
—	—	—	—
—	—	—	—

T:\Verkefnamöppur\2021.02.03 Nónhamar 6 Rymi4. Vinnugögn\Teikningar\01_40 Almennar raflagnir.dwg

--

TESLA ehf
Raflagna- og lýsingarhönnun
Svanbjörn Einarsson, kt.180265-3339
698-2624, svanbjorn@teslaehf.is

Fjölbýlishús
Nónhamar 6

Rafkerfi
T1.0 - Aðaltafla

TEIKNINÚMER	BLAÐSTÆRÐ	HANNAÐ:	SVE
2021.02.03	A1	TEIKNAÐ:	HMH
01_15_01		YFIRFARIÐ:	SVE
DAGS	MÆLIKVARÐI		ÚTGÁFA
2021.02.03	1:50		A

Dagsetning aðalkynningar: 14.12.2020
Hönnuður: Svanbjörn Einarsson kt.180265-3339
Hönnunarstjóri: