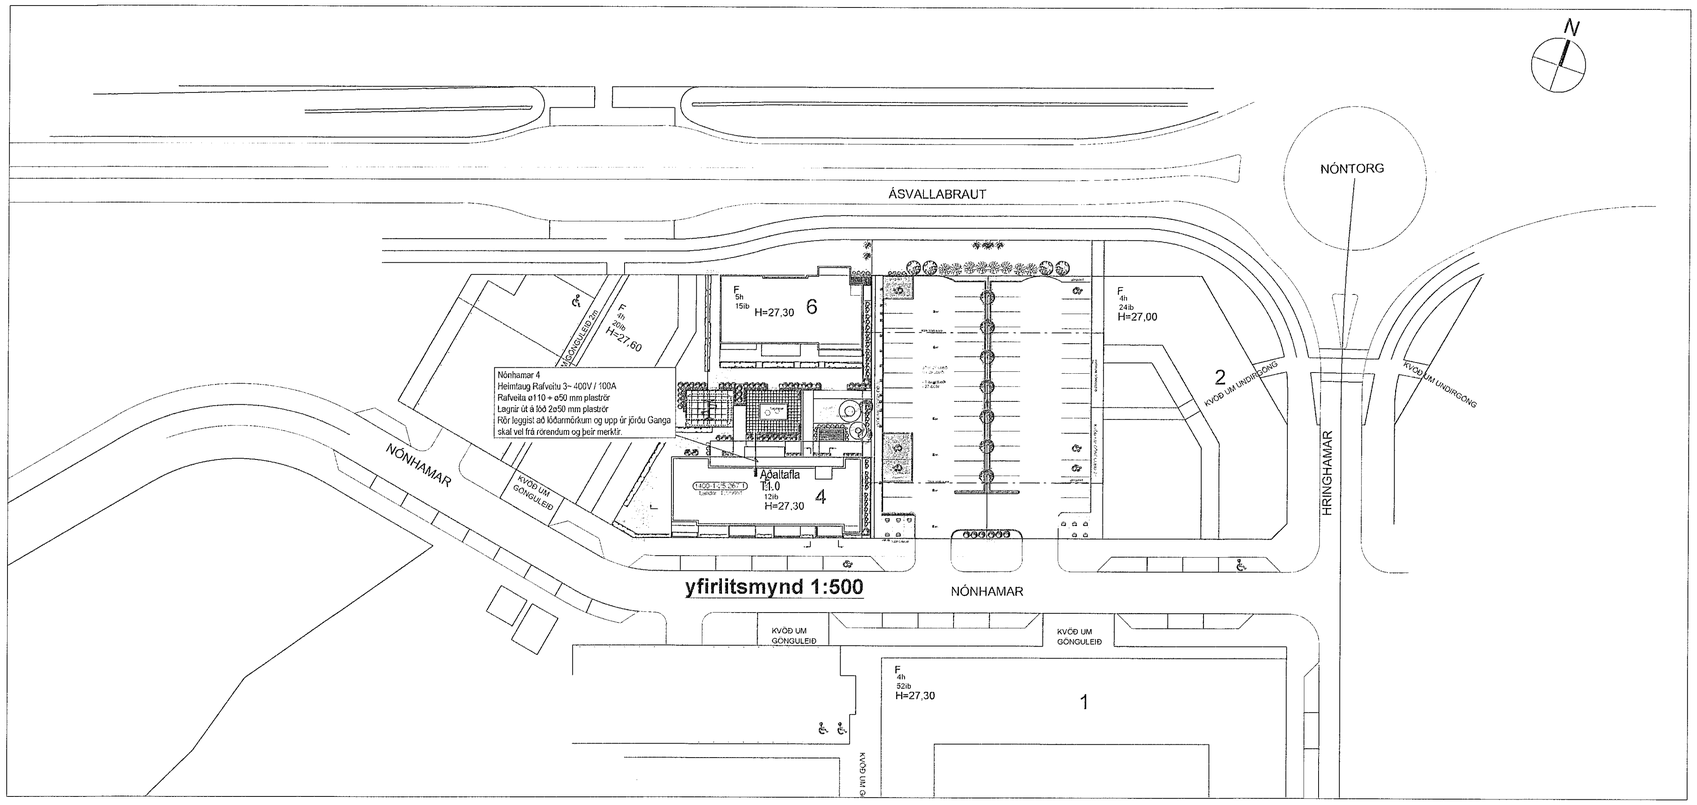

yfirlitsmynd 1:500

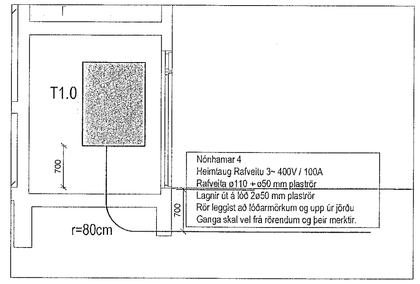

Samþykkt þann
22. feb. 2021
f.h. byggingarfulltrúans í Hafnarfirði
Sigurður Steinar Jónsson

ÚTG	DAGS	ÚTGÁFUFERILL	HANNAÐ	TEIKN.	YFIRF.

SKÝRINGAMYNDIR AF SÖKKULSKAUTI ERU EKKI Í MÆLIKVARÐA

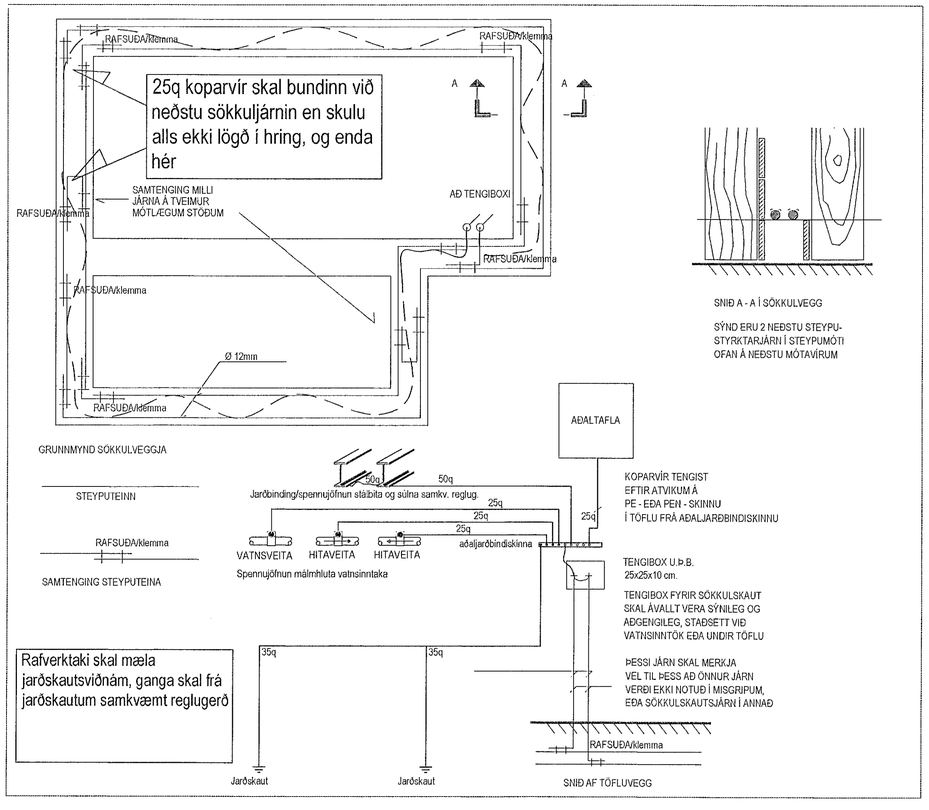

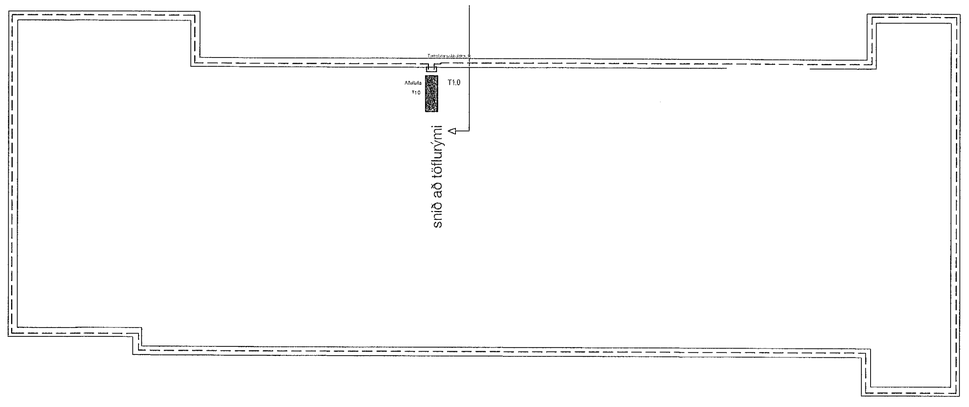

0 1000 2000 3000 4000 5000 mm
M 1:50

TESLA ehf
Raflagna- og lýsingarhönnun
Svanbjörn Einarsson, kt.180265-3339
698-2624, svanbjorn@teslaehf.is

Fjölbýlishús
Nónhamar 4

Rafkerfi
Afstöðumynd, sökkulskaut og snið

TEIKNINÚMER	BLAÐSTÆRÐ	HANNAÐ:	SVE
2021.02.02	A1	TEIKNAÐ:	HMH
01_13_01		YFIRFARIÐ:	SVE
DAGS	MÆLIKVARÐI		ÚTGÁFA
2021.02.09	1:50		A

Dagsetning aðalupprátar: 14.12.2020
Hönnuður: Svanbjörn Einarsson kt.180265-3339
Hönnunarstjóri:

T:\Verkefnamöppur\2021.02.02 Nónhamar 4 Arkhus4. Vinnuögn\Teikningar\01_40 Almennar raflagnir.dwg